


小金井市公共下水道台帳施設平面図

004011

		005012
003011	004011	005011
003010	004010	005010

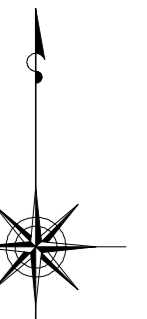

縮尺 1:500

凡例

本管管きよ及びマンホール

管径	口径 (mm)	勾配	区間長 (m)
VR	φ250	5.0‰	34.05
	φ150	11.82‰	0.2
	φ100	0.93‰	1.75

下流管高 (m) 下流土盛り高 (m) 上流管高 (m) 上流土盛り高 (m)

流木方向

ます及び取付管管きよ


取付管の口径 (mm)	ますの口径 (mm)	引込距離 (m)
φ150	φ150	2.5
φ100	φ100	34.3

上流マンホールから取付管までの距離 (m)

記号	種別
○	円形汚水溝
□	矩形汚水溝
●	円形雨水溝
■	矩形雨水溝
■	雨水浸透溝
---	行政境界
---	計画区域界
---	処理区分界
---	合流枝線
---	汚水枝線
---	雨水枝線
---	合流幹線
---	汚水幹線
---	雨水幹線

○	不明
○	小型マンホール (内径φ300mm)
○	標準1号マンホール (内径φ600mm)
○	標準2号マンホール (内径φ900mm)
○	標準3号マンホール (内径φ1200mm)
S.P	鋼管
C.B	コンクリートボックス
V.U	硬質塩化ビニル管
CoSe	シート工事用のポリ塩化ビニル
FRP	強化プラスチック複合管
R.C	現場打ち鉄筋コンクリート
T.N	トンネル
K.P	硬質塩化ビニル埋設管
INV-V	管内インバート (半閉管)

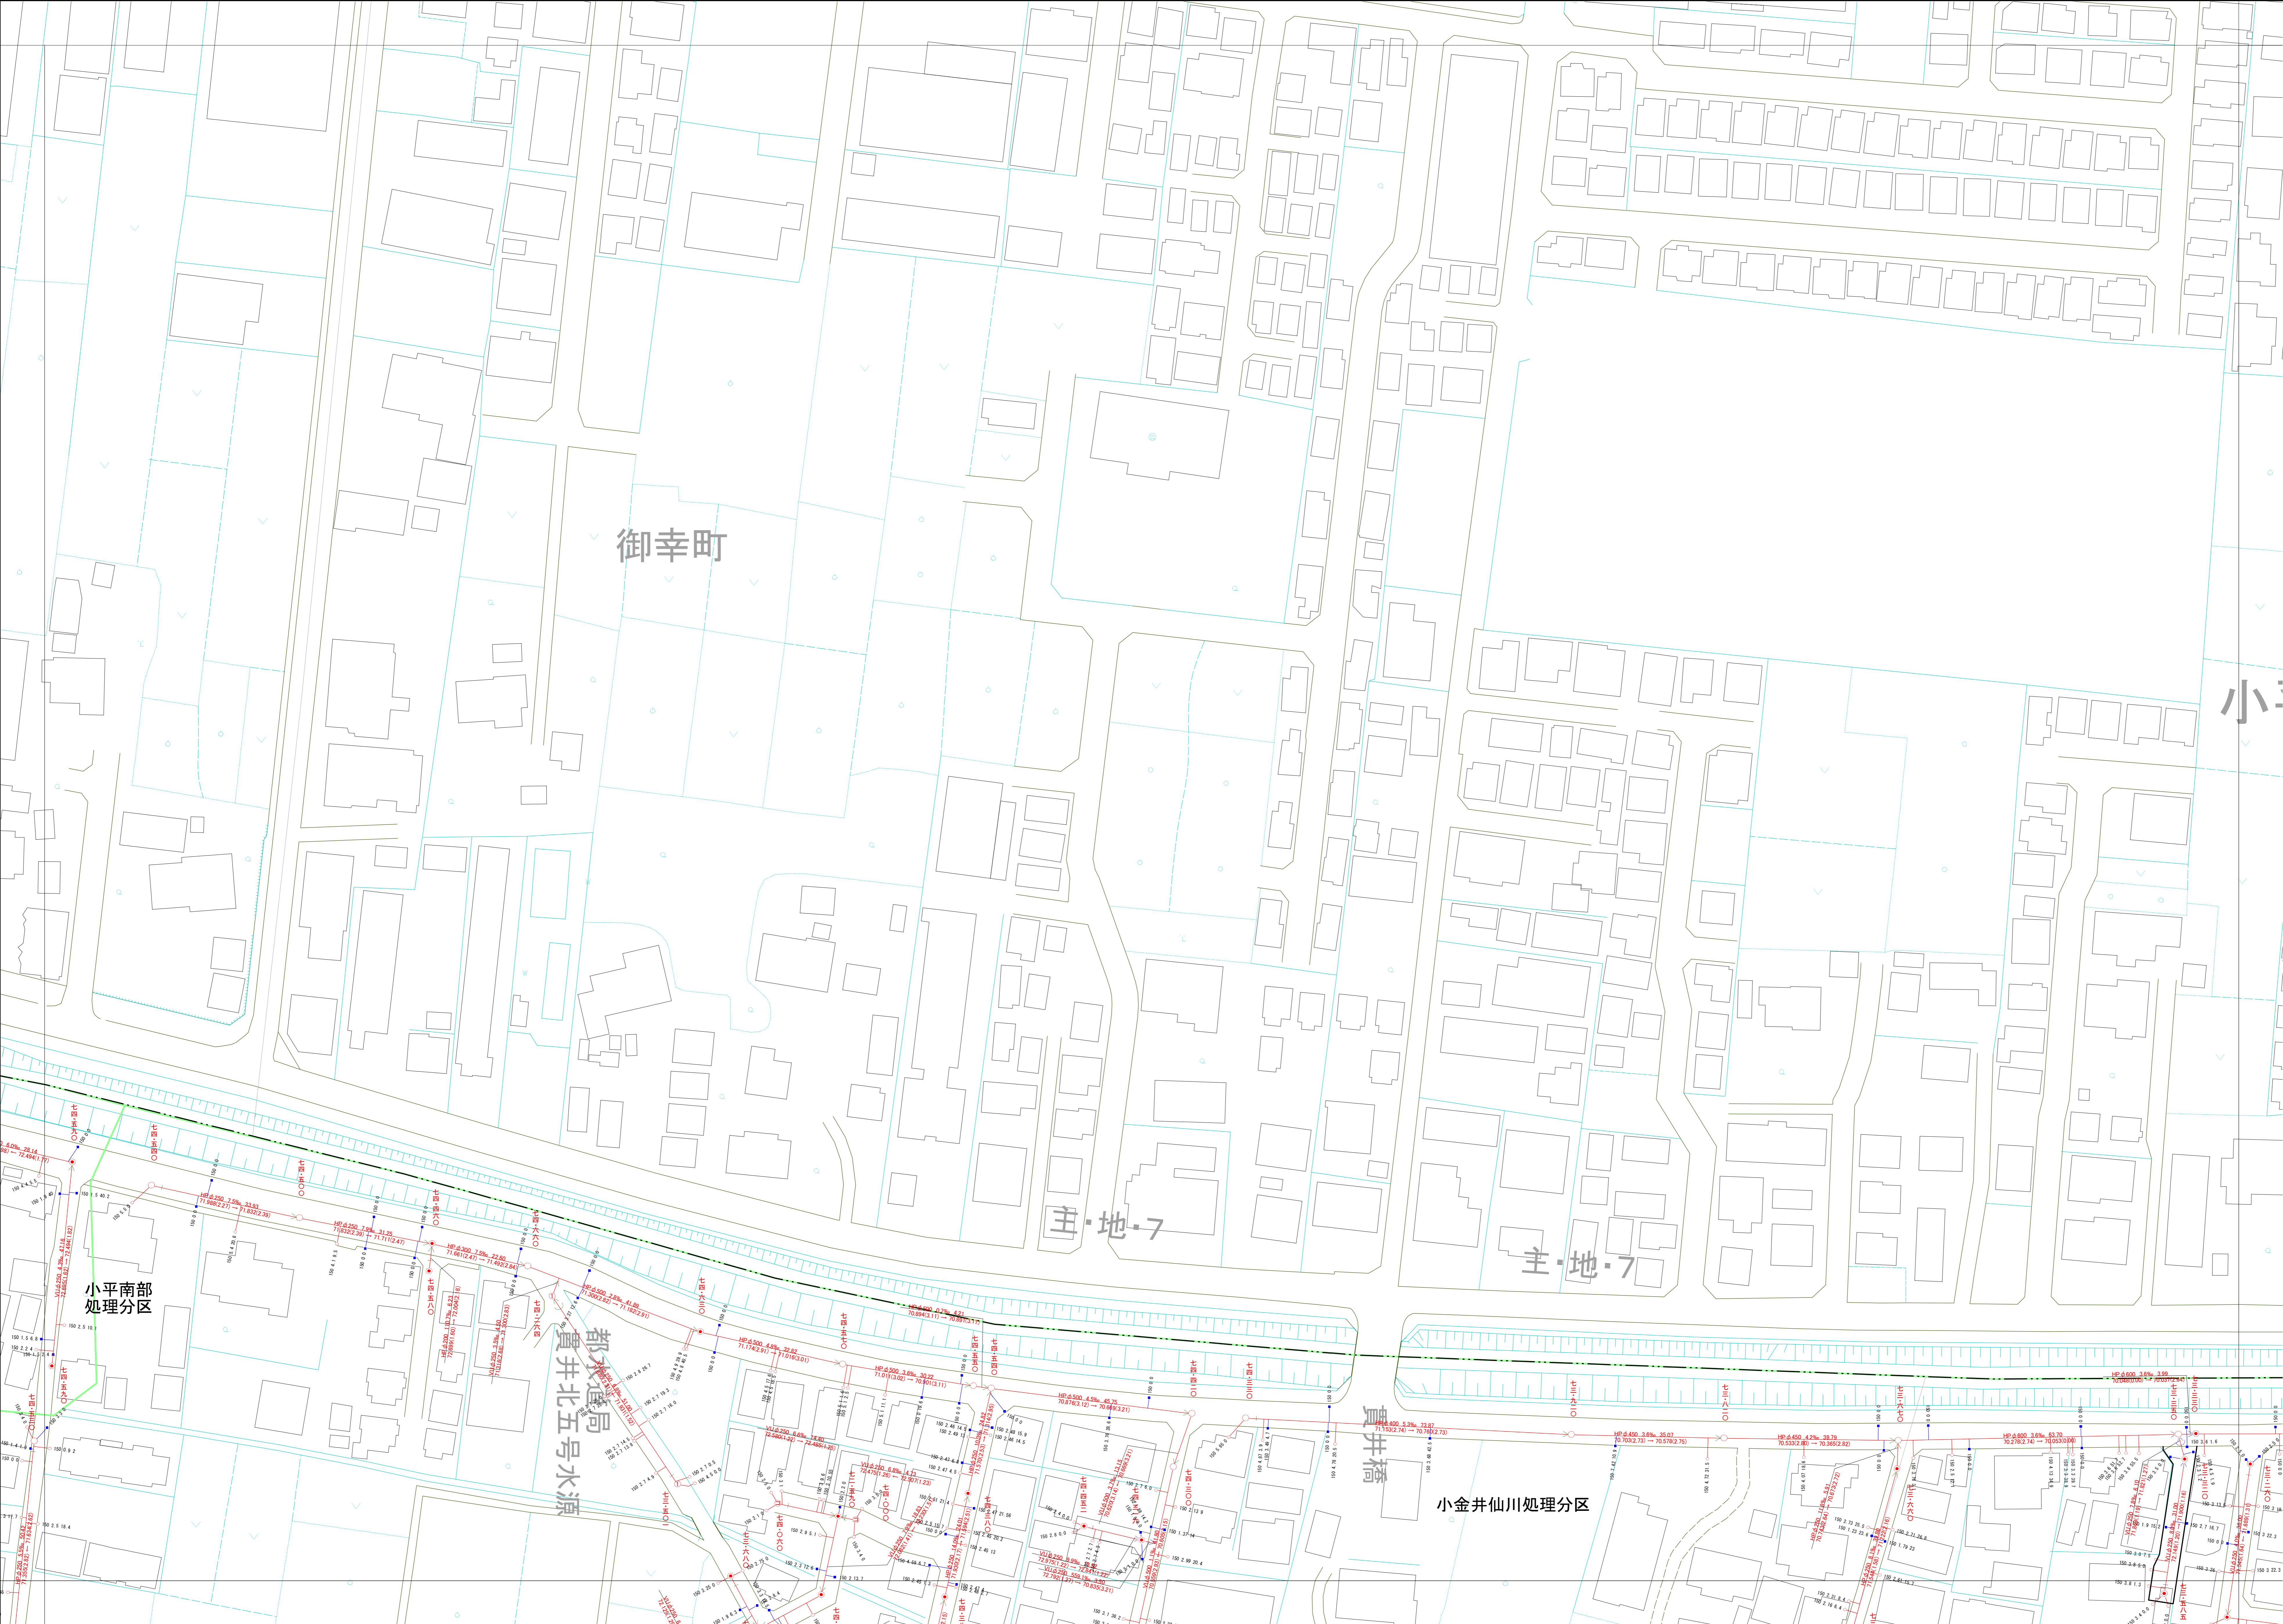

○下水道台帳図は、現地の状況とは異なる場合があります。
 設計や工事等に利用される場合は、下水道課との協議及び、
 下水道管の状況を現地でご確認ください。また、この図は、
 ○この図は、東京都知事の承認を受けて、東京都縮尺2,500分の1地形図を
 利用して作成したものである。(承認番号)3都市基安第52号
 ○無断複製を禁ずる。

