



小金井市公共下水道台帳施設平面図

005012

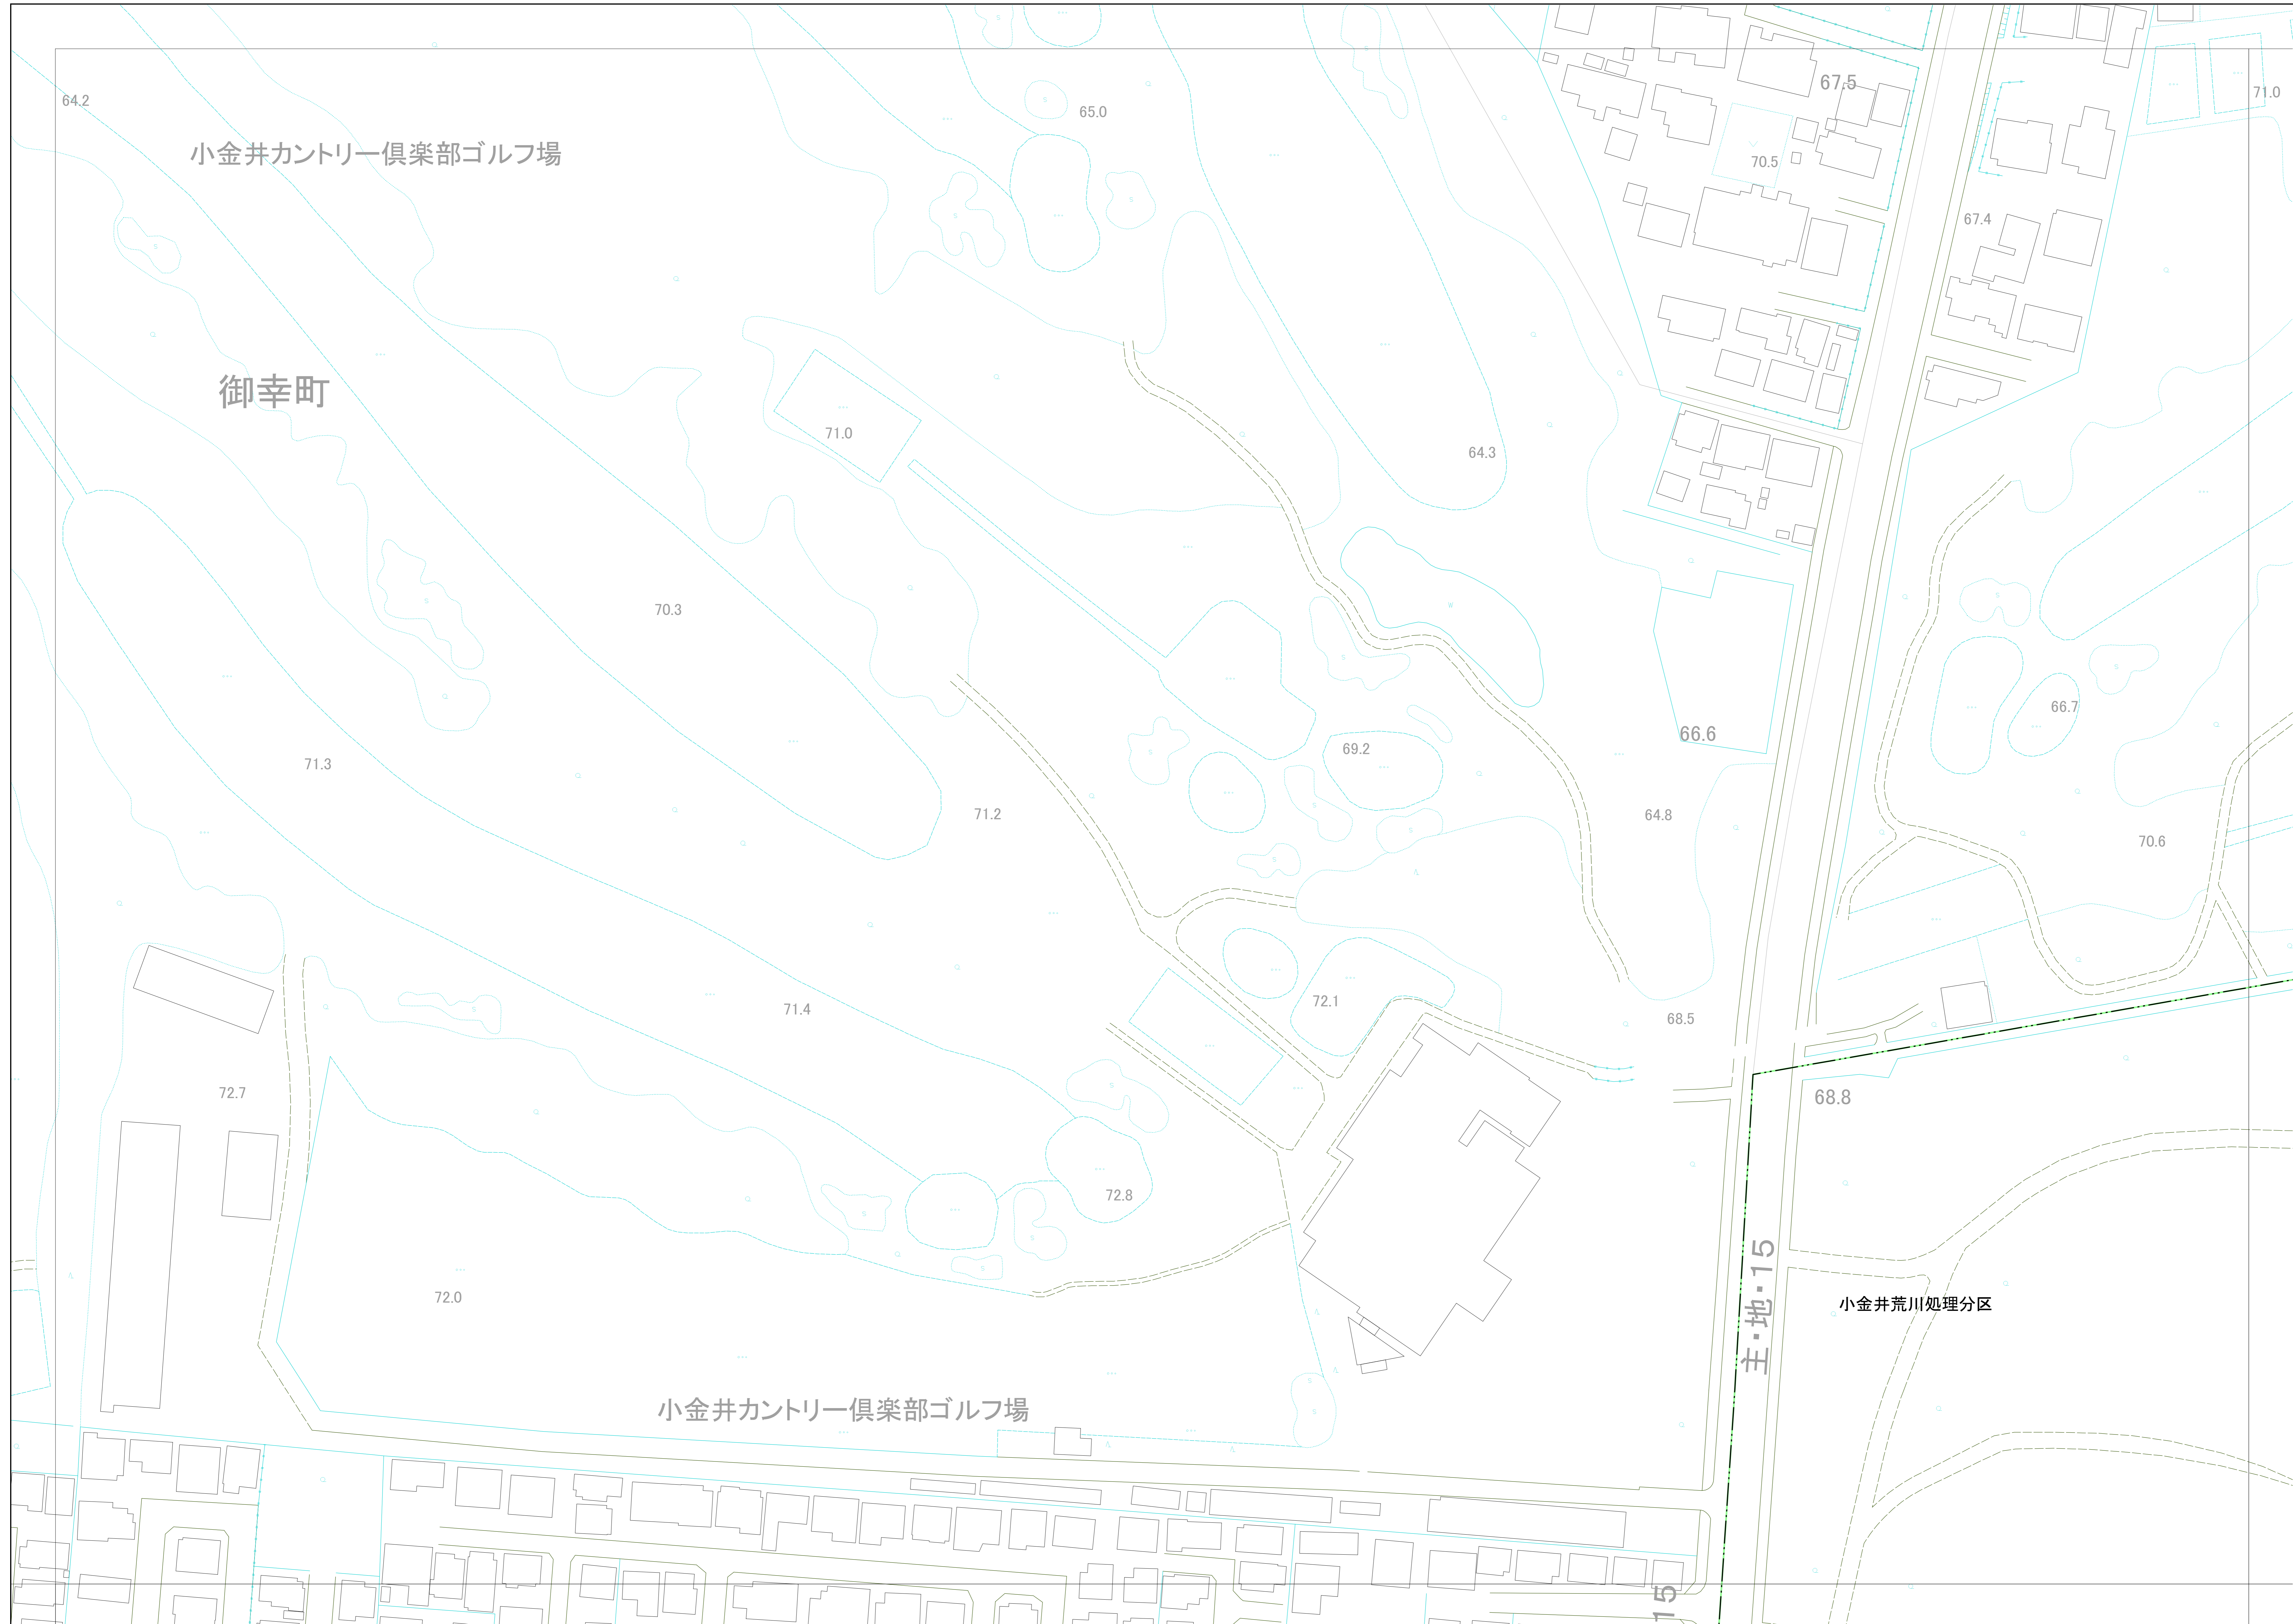

	005012	006012
004011	005011	006011

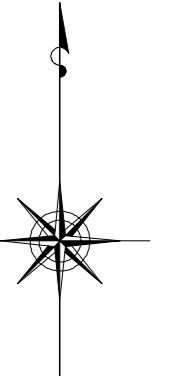

縮尺 1:500

凡例

本管管きよ及びマンホール

管径 (mm)	勾配	区間長 (m)
V8 0.250	5.0‰	34.0
V1 0.777	11.0‰	0.2, 0.9, 1.7, 2.5

↑ 下流側(下流) ↓ 上流側(上流) ← 上流側(上流) → 下流側(下流)

ます及び取付管管きよ

取付管の管径 (mm)	ますの幅 (mm)	引込距離 (m)
150	2.5	34.3

記号	種別
○	円形汚水橋
□	矩形汚水橋
●	円形雨水橋
■	矩形雨水橋
▨	雨水透通橋
---	行政境界
---	計画区域界
---	処理分区界
---	合流枝線
---	汚水枝線
---	雨水枝線
---	合流幹線
---	汚水幹線
---	雨水幹線

⊗	不明
○	小型マンホール (内径300mm)
●	標準1号マンホール (内径300mm)
○	標準2号マンホール (内径300mm)
○	標準3号マンホール (内径300mm)
H.P	ヒューム管
C.P	陶管
S.P	鋼管
C.B	コンクリートボックス
V.U	硬質塩化ビニル管
CoSng	ケイ酸塩樹脂工用管(ケイ酸塩樹脂管)
FRPM	強化プラスチック複合管
R.C	現場打ち鉄筋コンクリート
T.N	トンネル
K.P	硬質塩化ビニル(更生管)
INV-V	管内インバート(半閉管)

○下水道台帳図は、現地の状況とは異なる場合があります。
 設計や工事等に利用される場合は、下水道課との協議及び、
 下水道管の状況を見地を確認していただきますようお願いいたします。
 ○この地図は、東京都知事の承認を受けて、東京都縮尺2,500分の1地形図を
 利用して作成したものである。(承認番号)3都市基安審第52号
 ○無断複製を禁ずる。

