



# 小金井市公共下水道台帳施設平面図

007010

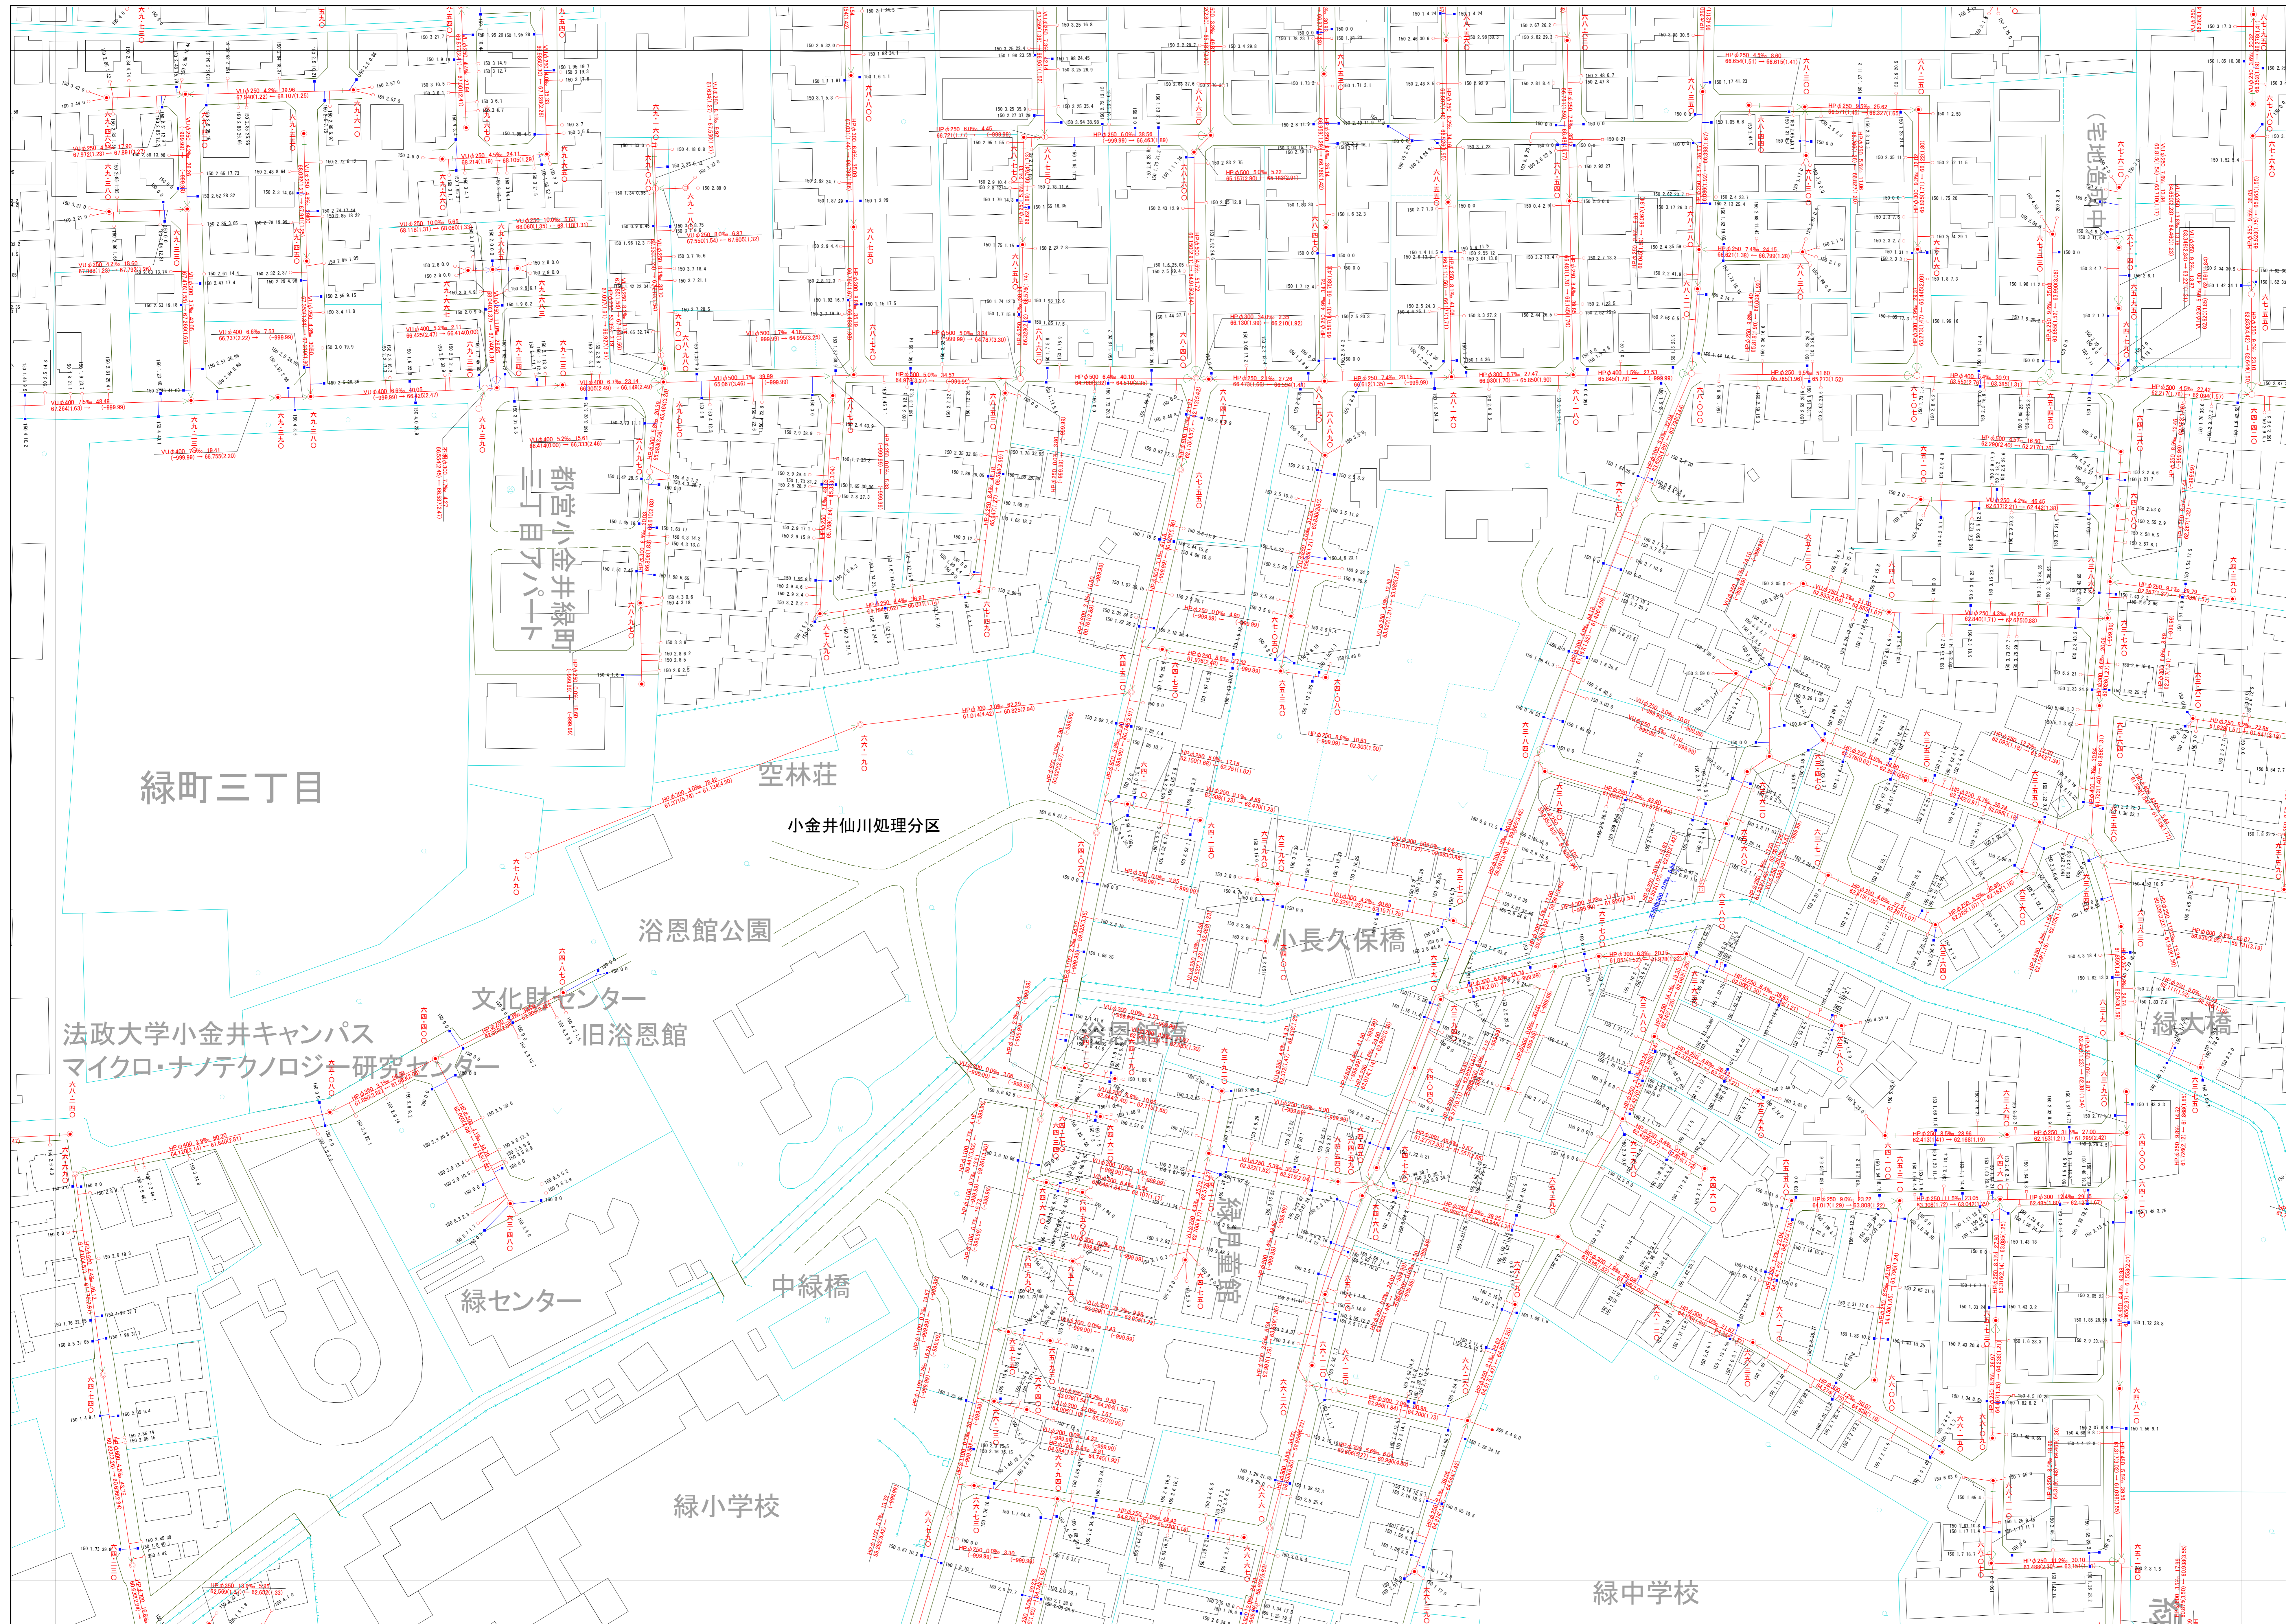

006011	007011	008011
006010	007010	008010
006009	007009	008009

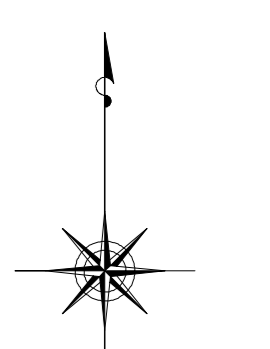

縮尺 1:500

凡例

本管管きおよびマンホール

管径 (mm)	勾配	区間長 (m)
V8 0.250	5.0%	34.95
V1 0.777	11.83%	02.093
↑ 下流管線より 下流管線より 上流管線より		

ます及び取付管管き

取付管の口径 (mm)	ますの口径 (mm)
150	2.5
200	3.4
300	3

記号	種別
○	円形汚水溝
□	矩形汚水溝
●	円形雨水溝
■	矩形雨水溝
▨	雨水透柵
---	行政境界
---	計画区域境界
---	処理区分界
—	合流枝線
---	汚水枝線
---	雨水枝線
---	合流幹線
---	汚水幹線
---	雨水幹線
○	不明
○	小型マンホール (内径300mm)
○	標準1号マンホール (内径1500mm)
○	標準2号マンホール (内径1200mm)
○	標準3号マンホール (内径1800mm)
○	標準4号マンホール (内径1500mm)
○	標準5号マンホール (内径1200mm)
○	標準6号マンホール (内径1800mm)
○下水道台帳図は、現地の状況とは異なる場合があります。  
 設計や工事等に利用される場合は、下水道課との協議及び、  
 下水道課の状況を現地でご確認ください。また、  
 この地図は、東京都知事の承認を受けて、東京都縮尺2,500分の1地形図を  
 利用して作成したものである。(承認番号)3都市基安第52号  
 ○無断複製を禁じます。

