


小金井市公共下水道台帳施設平面図

009001

008002	009002
008001	009001

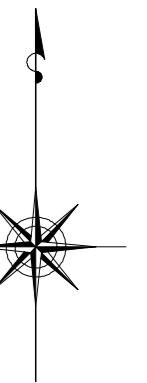

縮尺 1:500

凡例

本管管きよびマンホール

管径	口径 (mm)	勾配	区間長 (m)
V8	φ250	5.0‰	34.05
T	φ150	1.0‰	1.75
下流管	口径 (mm)	勾配	区間長 (m)
V8	φ250	5.0‰	34.05
T	φ150	1.0‰	1.75


ます及び取付管管きよ

取付管の口径 (mm)	ますの口径 (mm)	区間長 (m)
φ150	φ150	2.5
φ200	φ200	3.0

記号	種別
○	円形汚水橋
□	矩形汚水橋
●	円形雨水橋
■	矩形雨水橋
▽	雨水透橋
---	行政境界
- - -	計画区域界
---	処理分区界
—	合流枝線
- - -	汚水枝線
---	雨水枝線
—	合流幹線
- - -	汚水幹線
---	雨水幹線

⊗	不明
○	小型マンホール (内径φ300mm)
●	標準1号マンホール (内径φ400mm)
○	標準2号マンホール (内径φ500mm)
○	標準3号マンホール (内径φ600mm)
○	標準4号マンホール (内径φ700mm)
○	標準5号マンホール (内径φ800mm)
○	標準6号マンホール (内径φ900mm)
○	標準7号マンホール (内径φ1000mm)
○	標準8号マンホール (内径φ1200mm)
○	標準9号マンホール (内径φ1500mm)
○	標準10号マンホール (内径φ1800mm)
○	標準11号マンホール (内径φ2000mm)
○	標準12号マンホール (内径φ2400mm)
○	標準13号マンホール (内径φ3000mm)
○	標準14号マンホール (内径φ3600mm)
C.B	コンクリートボックス
V.U	硬質塩化ビニル管
CoSeg	セグメント工事用27°斜管
FRPM	強化プラスチック管
R.C	現場打ち鉄筋コンクリート
T.N	トンネル
K.P	硬質塩化ビニル管(更生管)
INV-V	管内インバート(半割管)

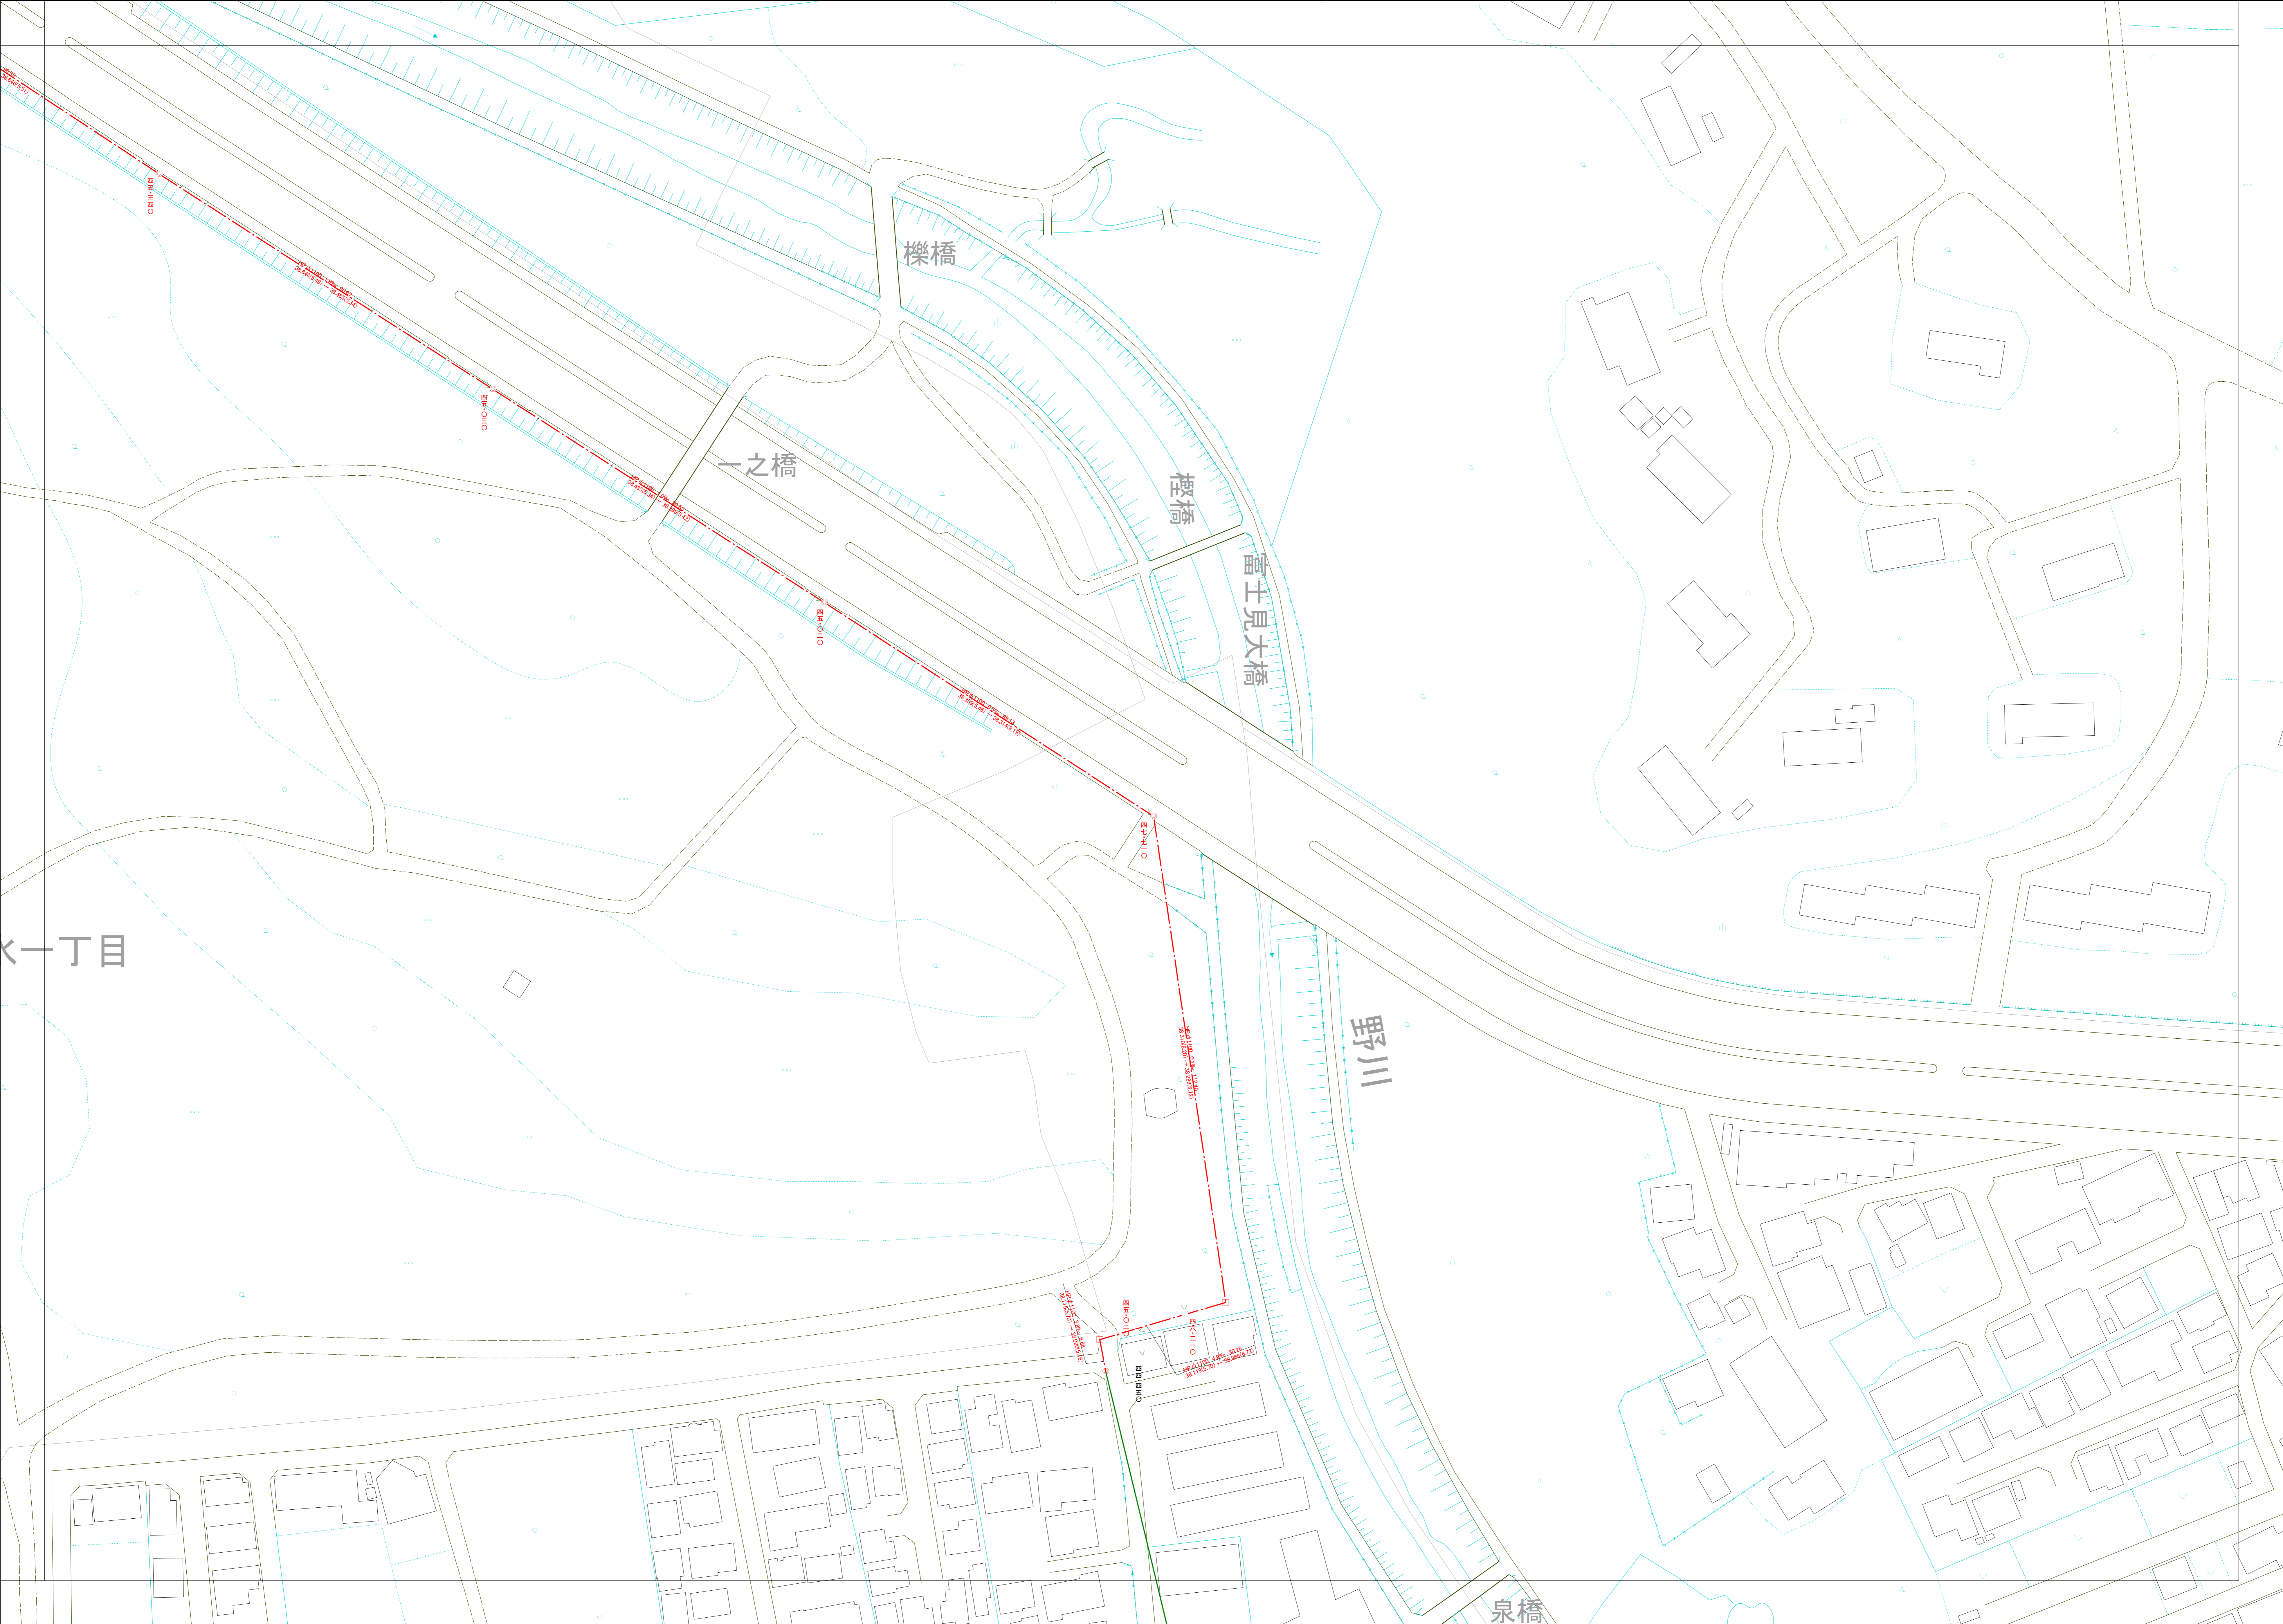

○下水道台帳図は、現地の状況とは異なる場合があります。
 設計や工事等に利用される場合は、下水道課との協議及び、
 下水道管の状況を見地を確認していただきますようお願いいたします。
 ○この地図は、東京都知事の承認を受けて、東京都縮尺2,500分の1地形図を
 利用して作成したものである。(承認番号)3都市基安第52号
 ○無断複製を禁じます。

