


小金井市公共下水道台帳施設平面図

001008

001009	002009
001008	002008
001007	002007

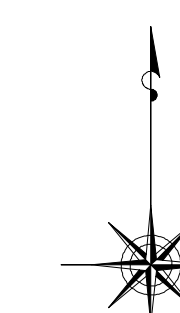



縮尺 1:500

凡例

本管管きよ及びマンホール	
管種	口径 (mm) 勾配 区間長 (m)
V8	φ250 5.0‰ 34.05
V1	φ100 (1.83) 0.2 0.00 (3.75)
Y (汚水)	下流と取り(%) 上流管種(高) 上流と取り(%)
図例	流水方向
取付管	取付管

ます及び取付管管きよ	
取付管の口径 (mm)	区間長 (m)
φ150 2.5	34.3
ます	上流マンホールから取付管までの距離 (m)

記号	種別
○	円形汚水橋
□	矩形汚水橋
●	円形雨水橋
■	矩形雨水橋
■ (斜線)	雨水透視橋
---	行政境界
----	計画区域界
----	処理分界
----	合流枝線
----	汚水枝線
----	雨水枝線
----	合流幹線
----	汚水幹線
----	雨水幹線
×	不明
○ (内)	小型マンホール (内径 300mm)
○ (中)	標準1号マンホール (内径 600mm)
○ (大)	標準2号マンホール (内径 900mm)
○ (特大)	標準3号マンホール (内径 1200mm)
○ (特大)	標準4号マンホール (内径 1500mm)
○ (特大)	標準5号マンホール (内径 1800mm)
○ (特大)	標準6号マンホール (内径 2100mm)
○ (特大)	標準7号マンホール (内径 2400mm)
○ (特大)	標準8号マンホール (内径 2700mm)
○ (特大)	標準9号マンホール (内径 3000mm)
○ (特大)	標準10号マンホール (内径 3600mm)
○ (特大)	標準11号マンホール (内径 4200mm)
○ (特大)	標準150号マンホール (内径 87600mm)

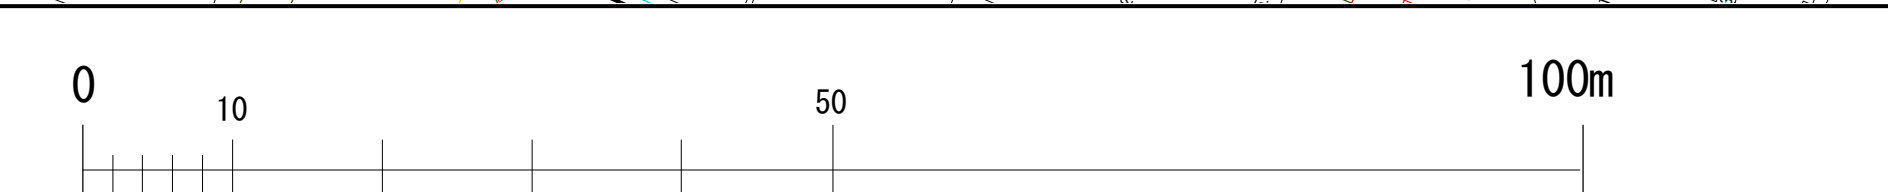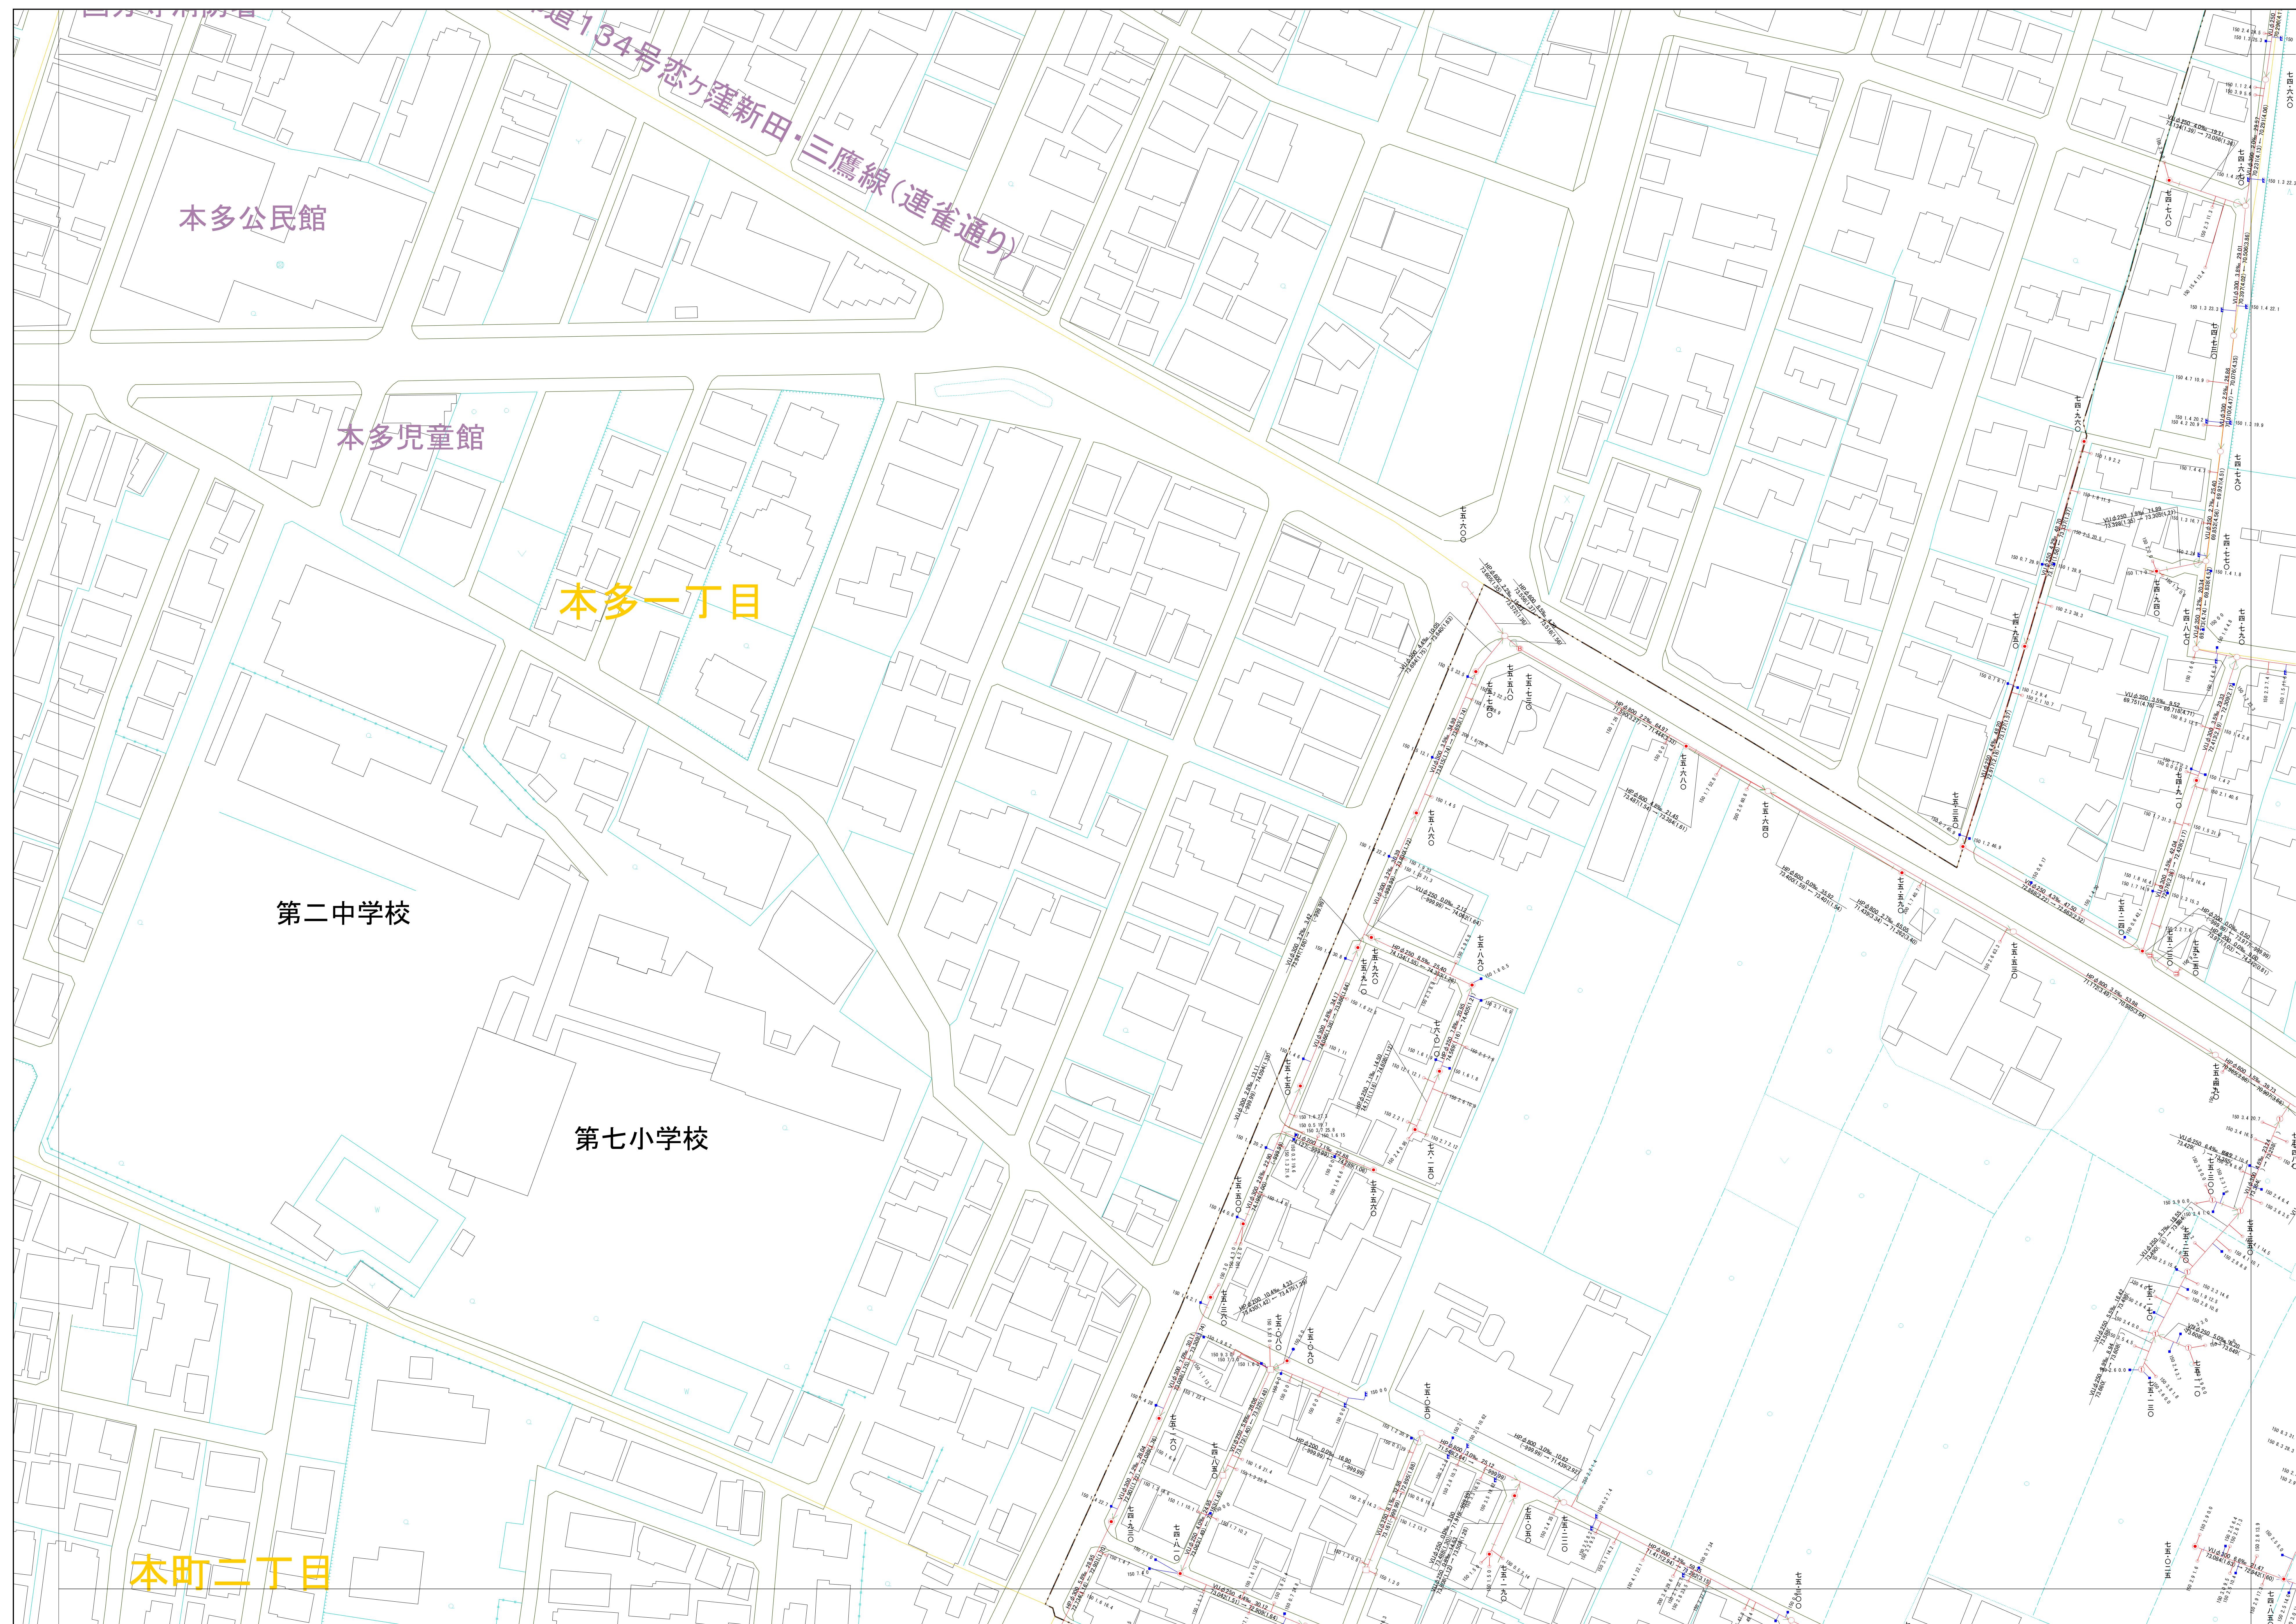

○下水道台帳図は、現地の実況とは異なる場合があります。
 設計や工事等に利用される場合は、下水道課との協議及び、
 下水道管の現況を現地でご確認ください。
 ○この地図は、東京都知事の承認を受けて、東京都縮尺2,500分の1地形図を
 利用して作成したものである。（承認番号）3都市基安第52号
 ○無断複製を禁じます。