



# 小金井市公共下水道台帳施設平面図

004008

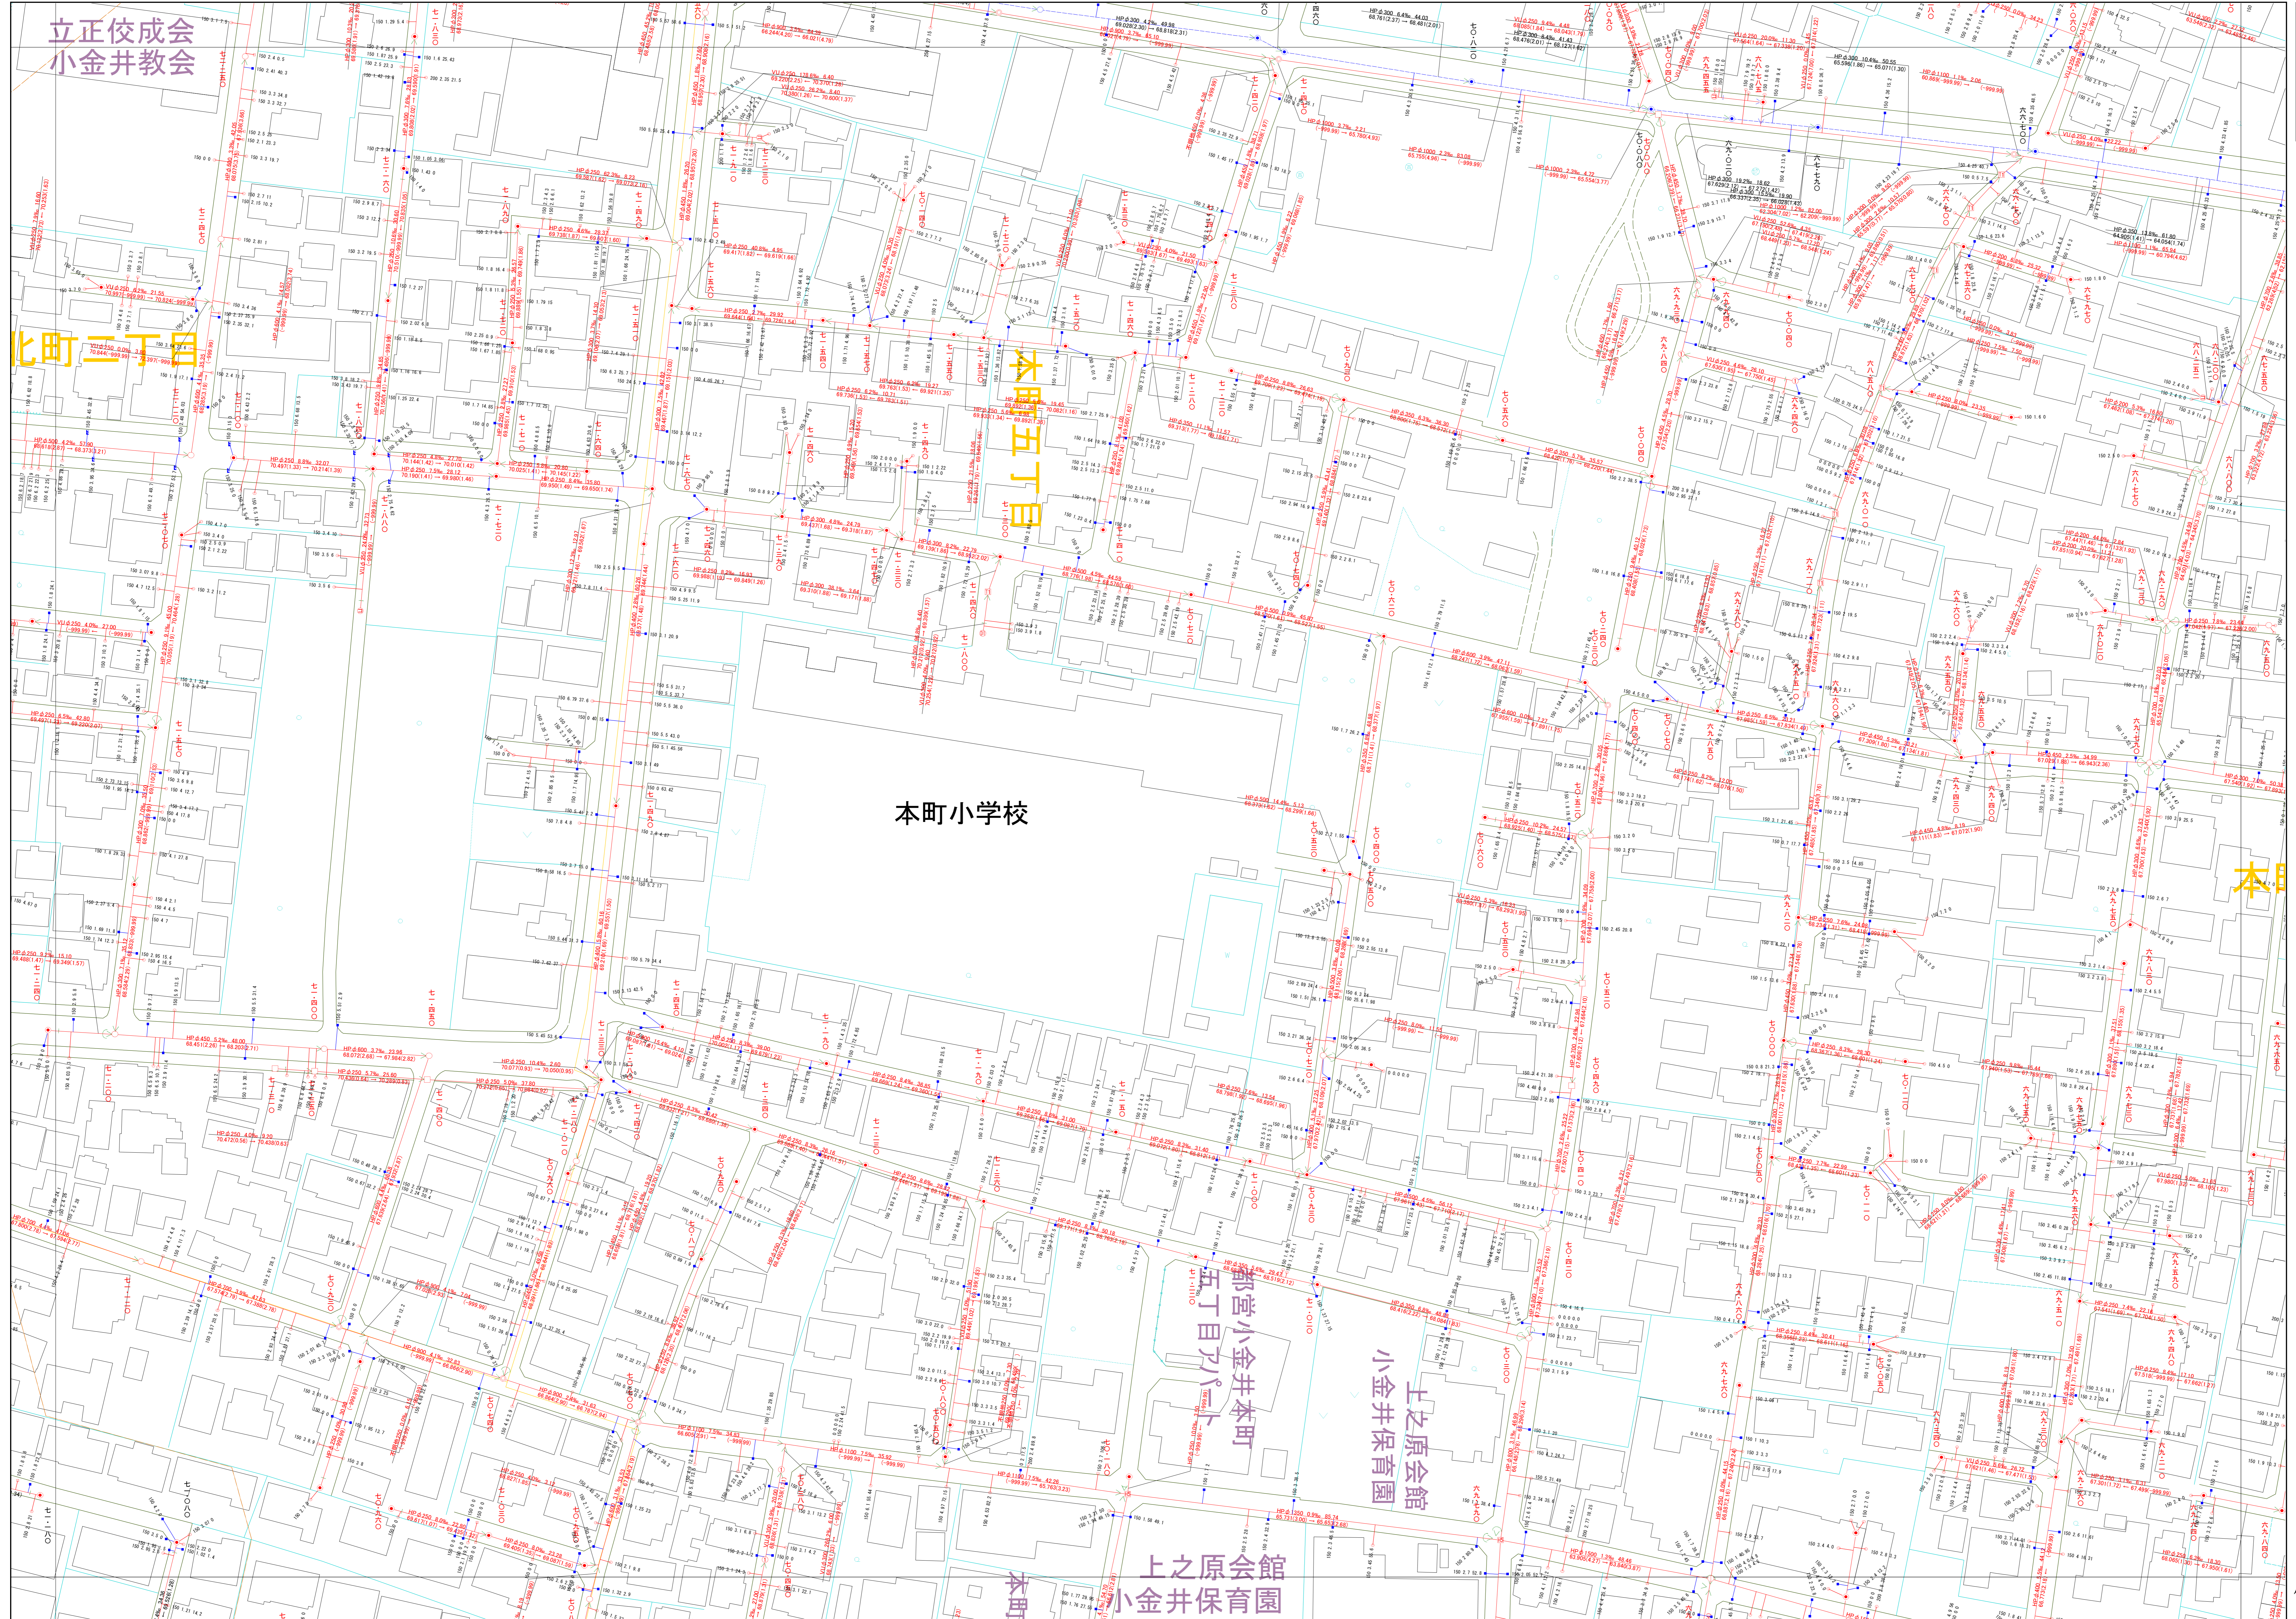

003009	004009	005009
003008	004008	005008
003007	004007	005007

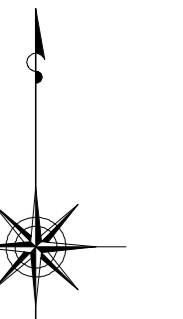


縮尺 1:500

凡例

記号	種別
○	円形汚水溝
◻	矩形汚水溝
●	円形雨水溝
◻	矩形雨水溝
■	雨水浸透溝
---	行政境界
- - - -	計画区域界
---	処理分界線
—	合流枝線
---	汚水枝線
---	雨水枝線
---	合流幹線
---	汚水幹線
---	雨水幹線
○	不明
○	小型マンホール (内径0.6m)
○	標準1号マンホール (内径0.8m)
○	標準2号マンホール (内径1.0m)
○	標準3号マンホール (内径1.20m)
○	標準4号マンホール (内径1.50m)
○	標準5号マンホール (内径1.80m)
○	標準6号マンホール (内径2.00m)
○	標準7号マンホール (内径2.40m)
○	標準8号マンホール (内径2.70m)
○	標準9号マンホール (内径3.00m)
○	標準250号マンホール (内径75.30m)

○下水道台帳図は、現地の状況とは異なる場合があります。  
 設計や工事等に利用される場合は、下水道課との協議及び、  
 下水道管の状況を確認していただく必要があります。  
 この地図は、東京都知事の承認を受けて、東京都第2,500分の1地形図を  
 利用して作成したものである。（承認番号）3都市基安審第52号  
 ○無断複製を禁ずる。

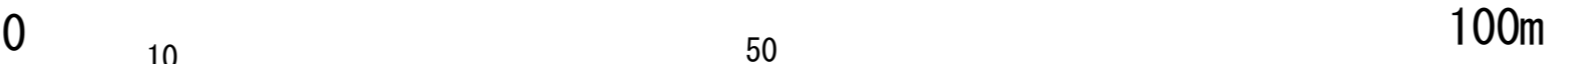

小金井市環境部下水道課  
令和5年3月