


小金井市公共下水道台帳施設平面図

004011

		005012
003011	004011	005011
003010	004010	005010

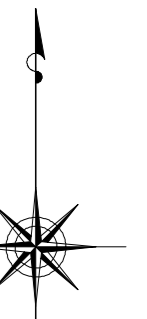

縮尺 1:500

凡例


本管管きよ及びマンホール	
管種	口径(mm) 勾配 区間長(m)
V	0.250 5.0‰ 34.05
R	0.177 (1.83) 0.2 0.00 (1.75)
	下流管線高(下流) 上流管線高(上流)

ます及び取付管管きよ	
取付管の口径(mm)	ますの口径(mm)
150	2.5 34.3
ます	上流マンホールから取付管までの距離(m)

記号	種別
○	円形汚水橋
□	矩形汚水橋
●	円形雨水橋
■	矩形雨水橋
■	雨水透視橋
---	行政境界
---	計画区域界
---	処理分区界
---	合流枝線
---	汚水枝線
---	雨水枝線
---	合流幹線
---	汚水幹線
---	雨水幹線

記号	種別
○	不明
○	小型マンホール (内径300mm)
○	標準1号マンホール (内径400mm)
○	標準2号マンホール (内径500mm)
○	標準3号マンホール (内径600mm)
○	標準4号マンホール (内径700mm)
○	標準5号マンホール (内径800mm)
○	標準6号マンホール (内径900mm)
○	標準7号マンホール (内径1000mm)
○	標準8号マンホール (内径1200mm)
○	標準9号マンホール (内径1500mm)
○	標準10号マンホール (内径1800mm)
○	標準11号マンホール (内径2000mm)
○	標準12号マンホール (内径2400mm)
○	標準13号マンホール (内径3000mm)
○	標準14号マンホール (内径3600mm)
○	標準200号マンホール (内径115200mm)

H.P	ヒューム管
C.P	陶管
S.P	鋼管
C.B	コンクリートボックス
V.U	硬質塩化ビニル管
CoSe	セキト工事用20号トラス材
FRPM	強化プラスチック管
R.C	現場打ち鉄筋コンクリート
T.N	トンネル
K.P	硬質塩化ビニル管
INV-V	管内インバート(半管)

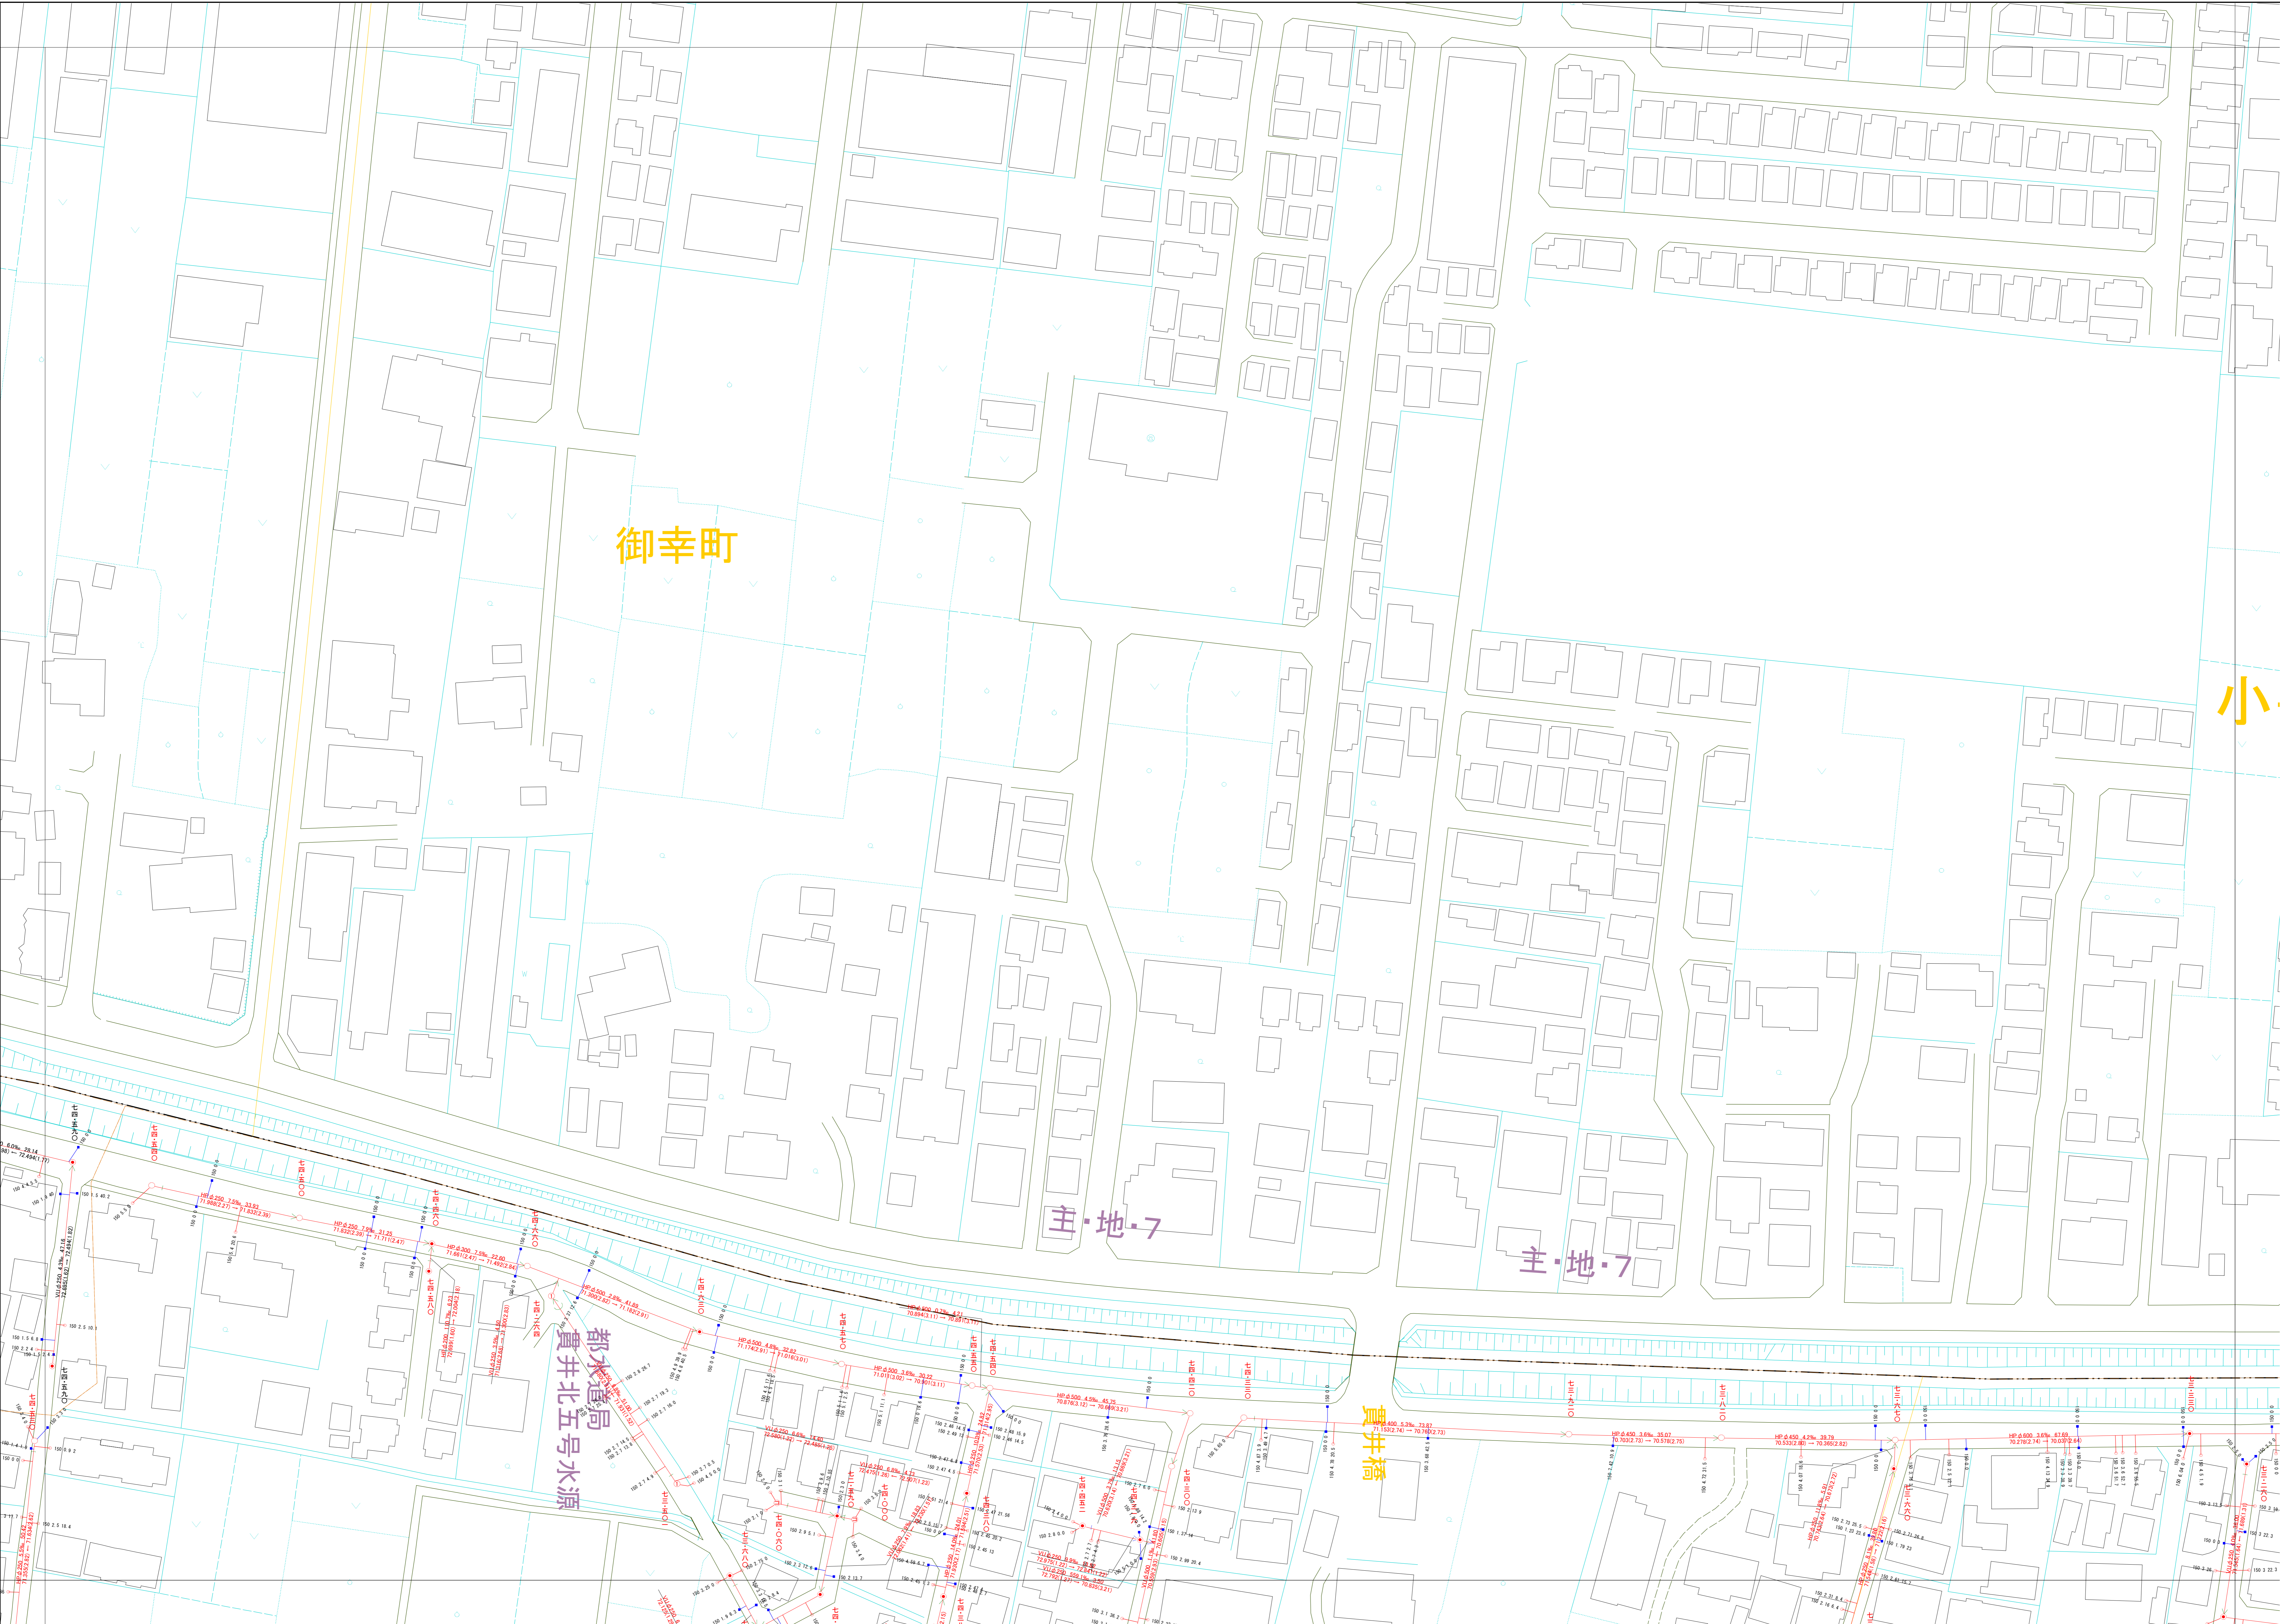

○下水道台帳図は、現地の状況とは異なる場合があります。
 設計や工事等に利用される場合は、下水道課との協議及び、
 下水道管の状況を現地でご確認ください。また、
 ○この地図は、東京都知事の承認を受けて、東京都縮尺2,500分の1地形図を
 利用して作成したものである。(承認番号)3都市基安第52号
 ○無断複製を禁じます。

