


# 小金井市公共下水道台帳施設平面図

005005

004006	005006	006006
004005	005005	006005
004004	005004	006004

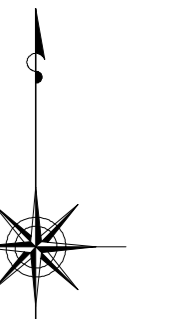

縮尺 1:500

凡例

本管管きよ及びマンホール

管種	口径 (mm)	勾配	区間長 (m)
汚水	φ250	5.0‰	34.95
雨水	φ177 (1.83)	—	02.00 (1.75)

↑ 下流管番号 ↓ 上流管番号


ます及び取付管管きよ

取付管の口径 (mm)	ますの口径 (mm)
150	2.5
2.5	34.3

記号	種別
○	円形汚水溝
□	矩形汚水溝
●	円形雨水溝
■	矩形雨水溝
▨	雨水浸透溝
---	行政区界
- - -	計画区域界
- · - · -	処理分区界
—	合流枝線
---	汚水枝線
---	雨水枝線
---	合流幹線
---	汚水幹線
---	雨水幹線

○	不明
○	小型マンホール (内径φ0.6m)
●	標準1号マンホール (内径φ1.0m)
○	標準2号マンホール (内径φ1.5m)
○	標準3号マンホール (内径φ2.0m)
○	標準4号マンホール (内径φ2.5m)
○	標準200号マンホール (内径φ100.5m)

H.P	ヒューム管
C.P	陶管
S.P	鋼管
C.B	コンクリートボックス
V.U	硬質塩化ビニル管
CoSe	セメント工事用20号系材付
FRPM	強化プラスチック複合管
R.C	現場打ち鉄筋コンクリート
T.N	トンネル
K.P	硬質塩化ビニル更生管
INV-V	管内インバート (半閉管)

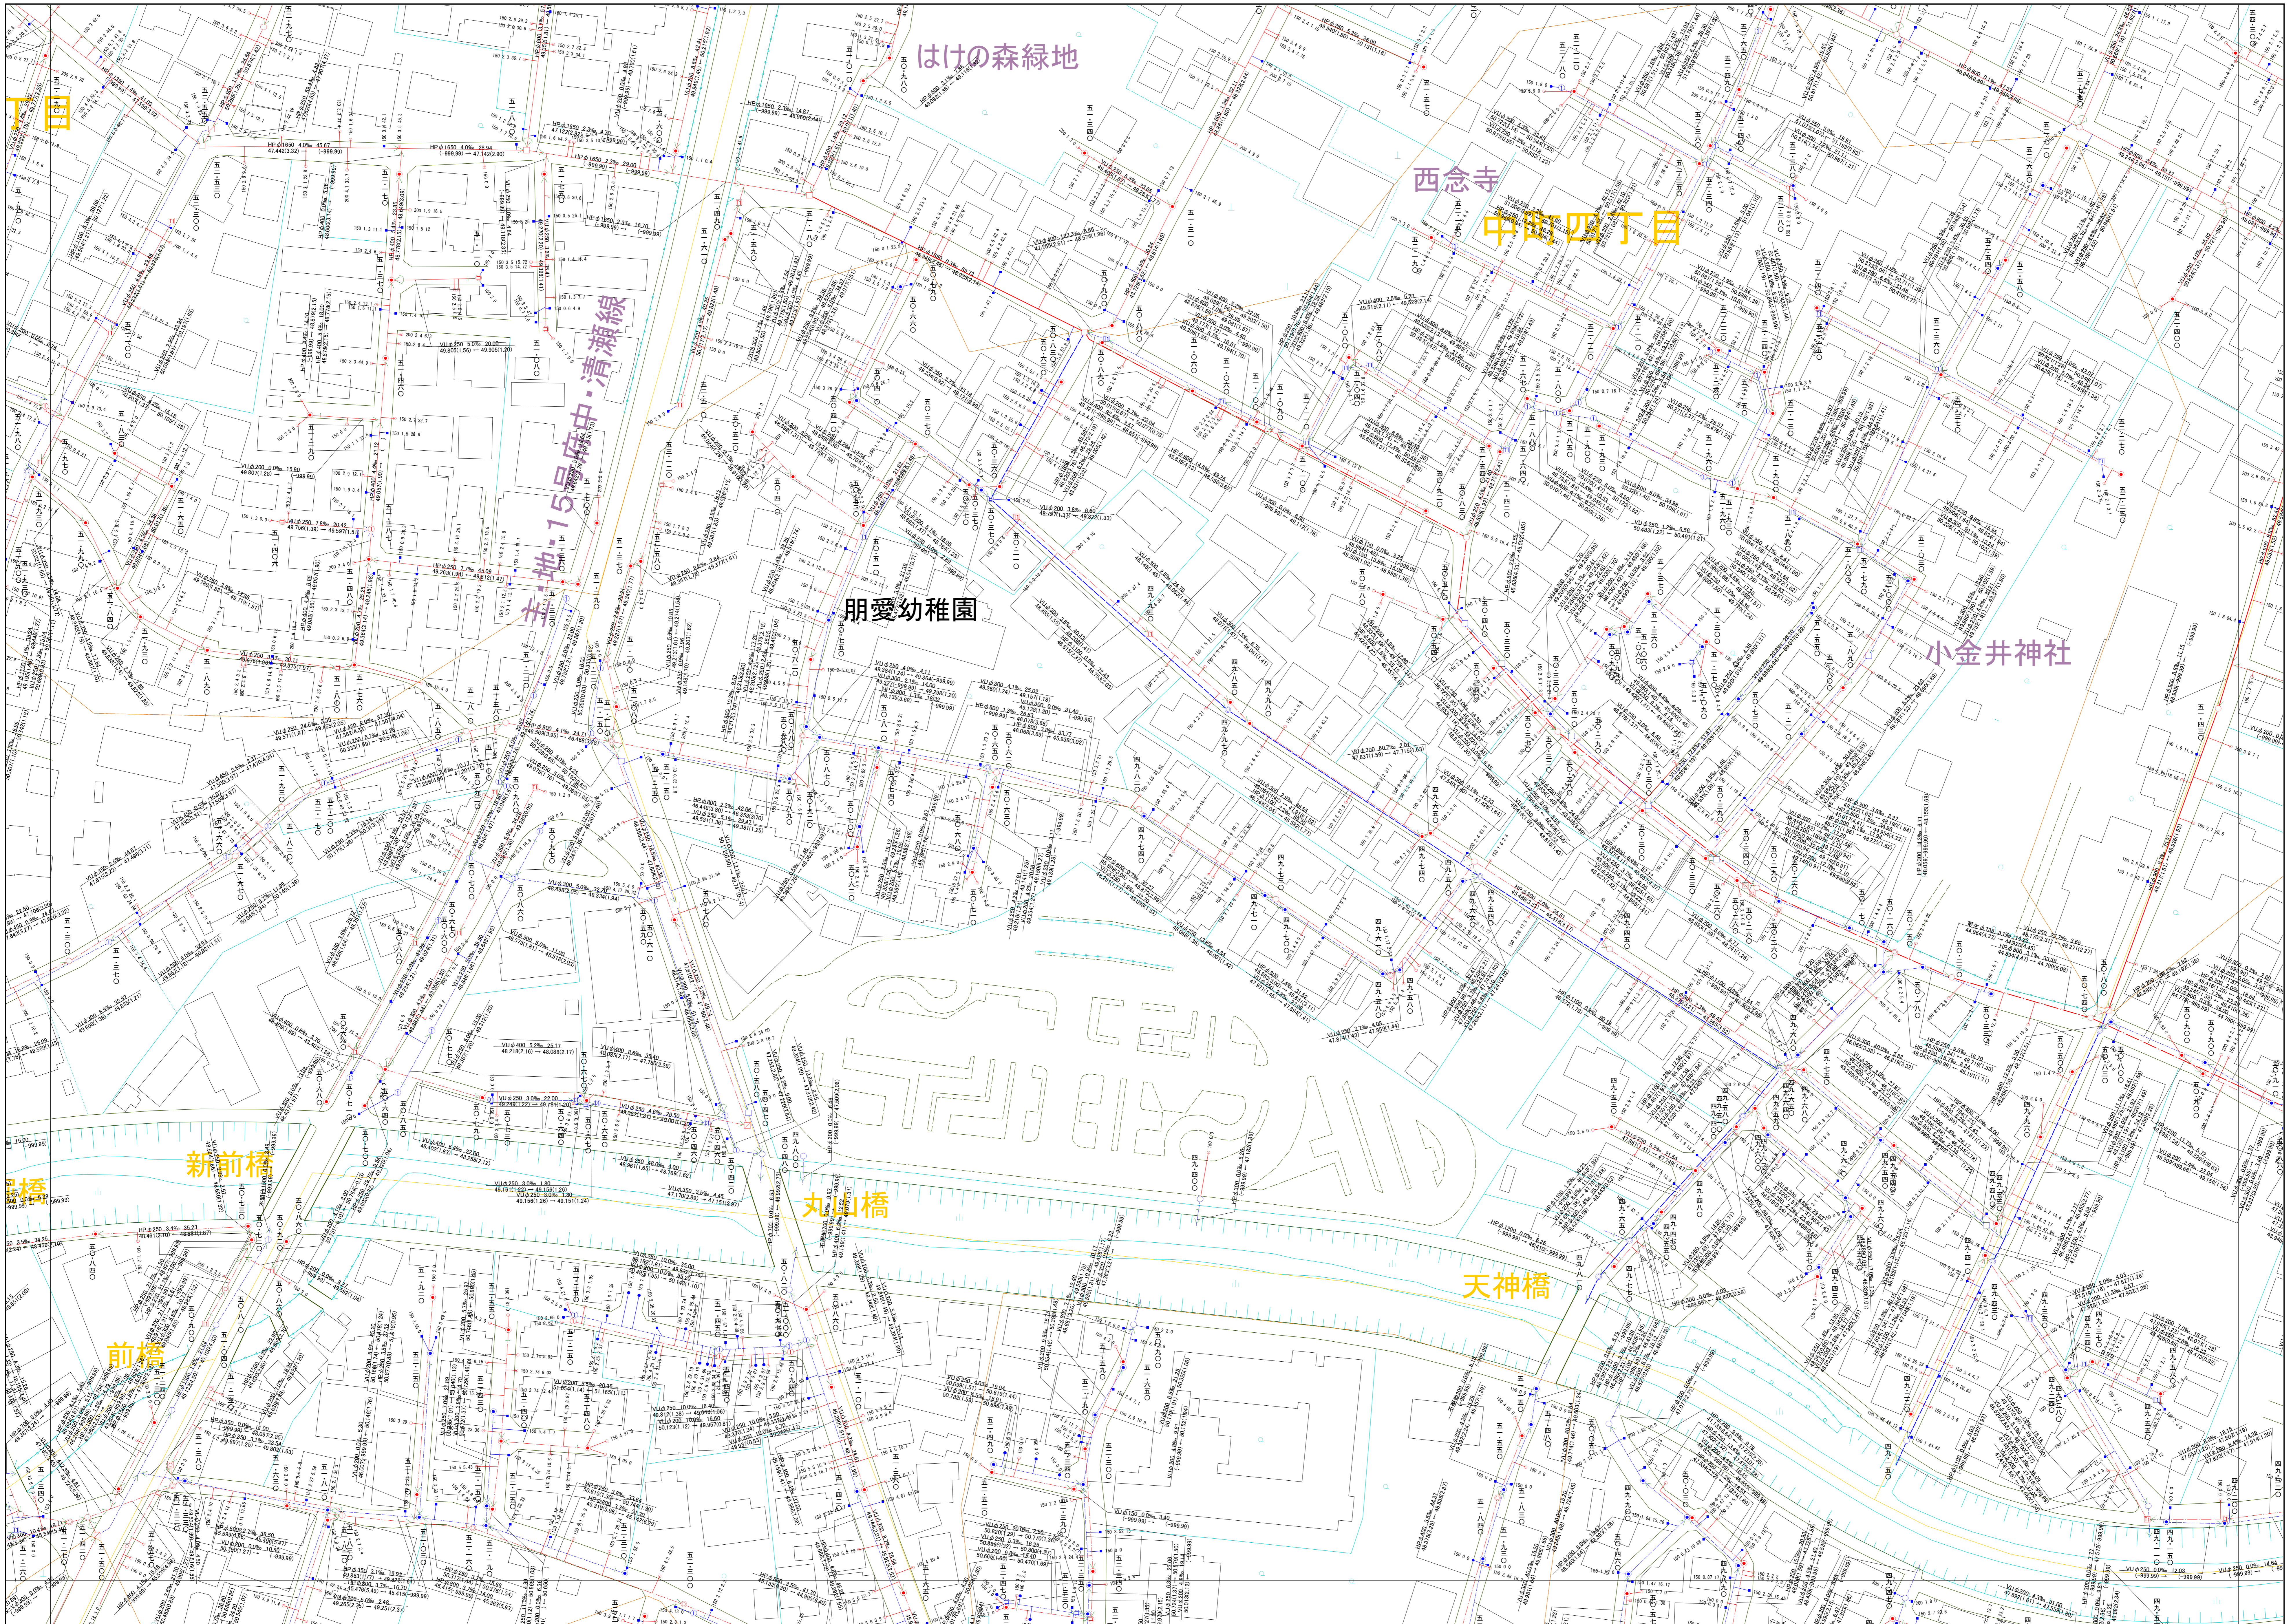

○下水道台帳図は、現地の状況とは整合しない場合があります。  
 設計や工事等に利用される場合は、下水道課との協議及び、  
 下水道管の状況を現地確認していただきますようお願いいたします。  
 この地図は、東京都知事の承認を受けて、東京部縮尺2,500分の1地形図を  
 利用して作成したものである。(承認番号)3部市基交審第52号  
 ○無断複製を禁じます。

