



# 小金井市公共下水道台帳施設平面図

005006

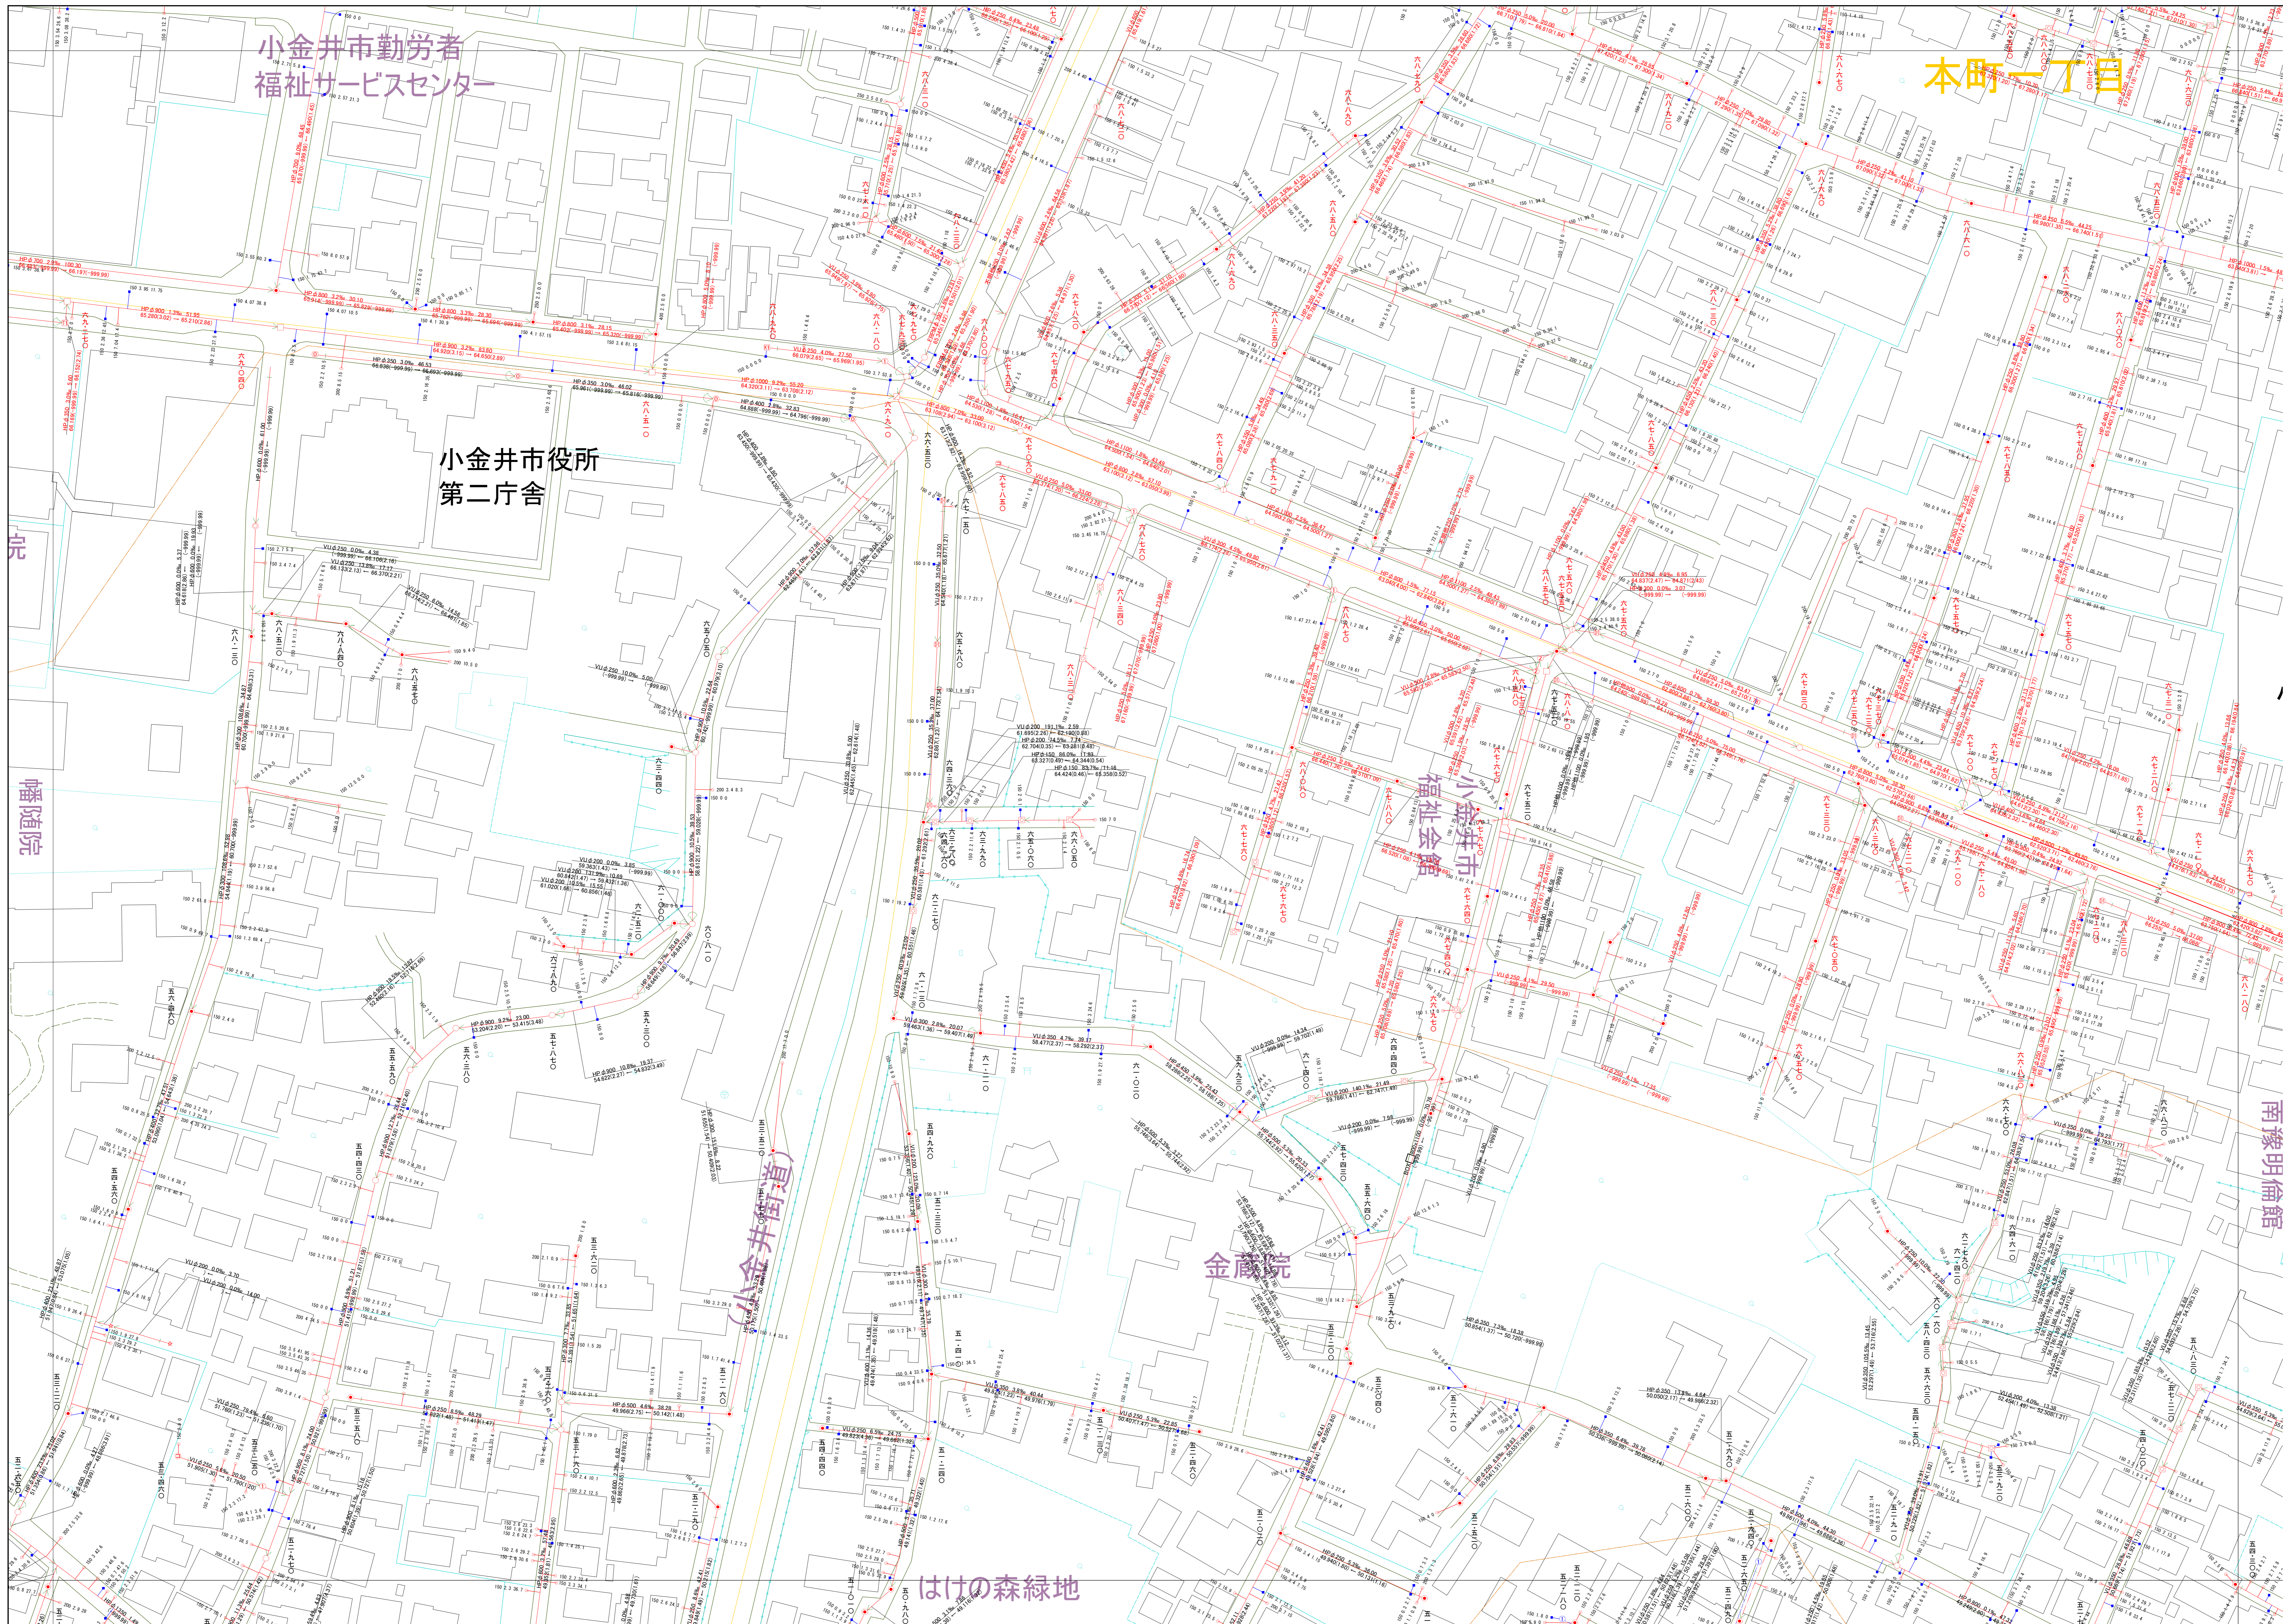

004007	005007	006007
004006	005006	006006
004005	005005	006005

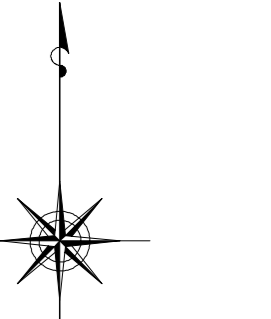

縮尺 1:500

凡例

本管管きよ及びマンホール	
管径 (mm)	勾配 区間長 (m)
Vφ 0.250 5.0%	34.95
0.177 (1.83)	0.2 (0.0 1.75)
↓ 下流管番号 ↓ 下流区間長 ↓ 上流管番号 ↓ 上流区間長 ↓	

ます及び取付管管きよ	
取付管のますの引込距離 (m)	
1.50 2.5 3.4.3	
ます	上流マンホールから取付管までの距離 (m)

記号	種別
○	円形汚水枦
□	矩形汚水枦
●	円形雨水枦
■	矩形雨水枦
▨	雨水浸透枦
- - -	行政境界
- · - · -	計画区域境界
- · - · -	処理分界
—	合流枝線
- · - · -	汚水枝線
- · - · -	雨水枝線
—	合流幹線
- · - · -	汚水幹線
- · - · -	雨水幹線
⊗	不明
○	小型マンホール (内径0.6m)
●	標準1号マンホール (内径0.6m)
○	標準2号マンホール (内径0.8m)
○	標準3号マンホール (内径1.0m)
○	標準4号マンホール (内径1.2m)
○	標準5号マンホール (内径1.5m)
○	標準6号マンホール (内径1.8m)
○	標準7号マンホール (内径2.0m)
○	標準8号マンホール (内径2.2m)
○	標準46号マンホール (内径9.8m)
○	標準47号マンホール (内径1.0m)
○	標準48号マンホール (内径1.1m)
○	標準49号マンホール (内径1.2m)
○下水道台帳図は、現地の状況とは整合しない場合があります。  
 設計や工事等に利用される場合は、下水道課との協議及び、  
 下水道管の状況を現地でご確認くださいませようお願いします。  
 この地図は、東京都知事の承認を受けて、東京都縮尺2,500分の1地形図を  
 利用して作成したものである。(承認番号)3都市基交審第52号  
 ○無断複製を禁ずる。

