


# 小金井市公共下水道台帳施設平面図

007004

006005	007005	008005
006004	007004	008004
006003	007003	008003

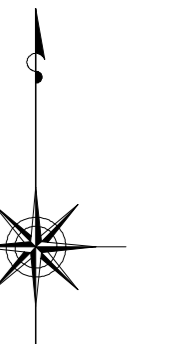

縮尺 1:500

## 凡例

**本管管きよ及びマンホール**

管径	口径 (mm)	勾配	区間長 (m)
V	φ250	5.0%	34.05
1	φ150	1.0%	1.75
2	φ100	0.5%	0.90
3	φ75	0.2%	0.30

↓ 汚水方向  
↑ 雨水方向

**ます及び取付管管きよ**


取付管の口径 (mm)	ますの口径 (mm)	引込距離 (m)
φ150	φ150	2.5
φ100	φ100	3.4
φ75	φ75	3.3

↑ 上流マンホールから取付管までの距離 (m)

記号	種別
○	円形汚水橋
□	矩形汚水橋
●	円形雨水橋
■	矩形雨水橋
■	雨水浸透橋
---	行政境界
---	計画区域界
---	処理分界
---	合流枝線
---	汚水枝線
---	雨水枝線
---	合流幹線
---	汚水幹線
---	雨水幹線

○	不明
○	小型マンホール (内径φ0.6m)
●	標準1号マンホール (内径φ0.6m)
○	標準2号マンホール (内径φ0.8m)
○	標準3号マンホール (内径φ1.0m)
○	標準4号マンホール (内径φ1.2m)
○	標準5号マンホール (内径φ1.5m)
○	標準6号マンホール (内径φ1.8m)
○	標準7号マンホール (内径φ2.0m)
○	標準8号マンホール (内径φ2.2m)
○	標準46号マンホール (内径φ9.8m)
○	標準47号マンホール (内径φ1.0m)
○	標準48号マンホール (内径φ1.2m)
○	標準49号マンホール (内径φ1.4m)
○	標準191号マンホール (内径φ2.8m)
○	標準192号マンホール (内径φ3.0m)
○	標準193号マンホール (内径φ3.2m)
○	標準194号マンホール (内径φ3.4m)
○	標準195号マンホール (内径φ3.6m)
○	標準196号マンホール (内径φ3.8m)
○	標準197号マンホール (内径φ4.0m)
○	標準198号マンホール (内径φ4.2m)
○	標準199号マンホール (内径φ4.4m)
○	標準200号マンホール (内径φ4.6m)

H.P	ヒューム管
C.P	陶管
S.P	鋼管
C.B	コンクリートボックス
V.U	硬質塩化ビニル管
CoSng	ケージ工事用20号系ケージ
FRPM	強化プラスチック複合管
R.C	現場打ち鉄筋コンクリート
T.N	トンネル
K.P	硬質塩化ビニル変生管
INV-V	管内インバート (半割管)

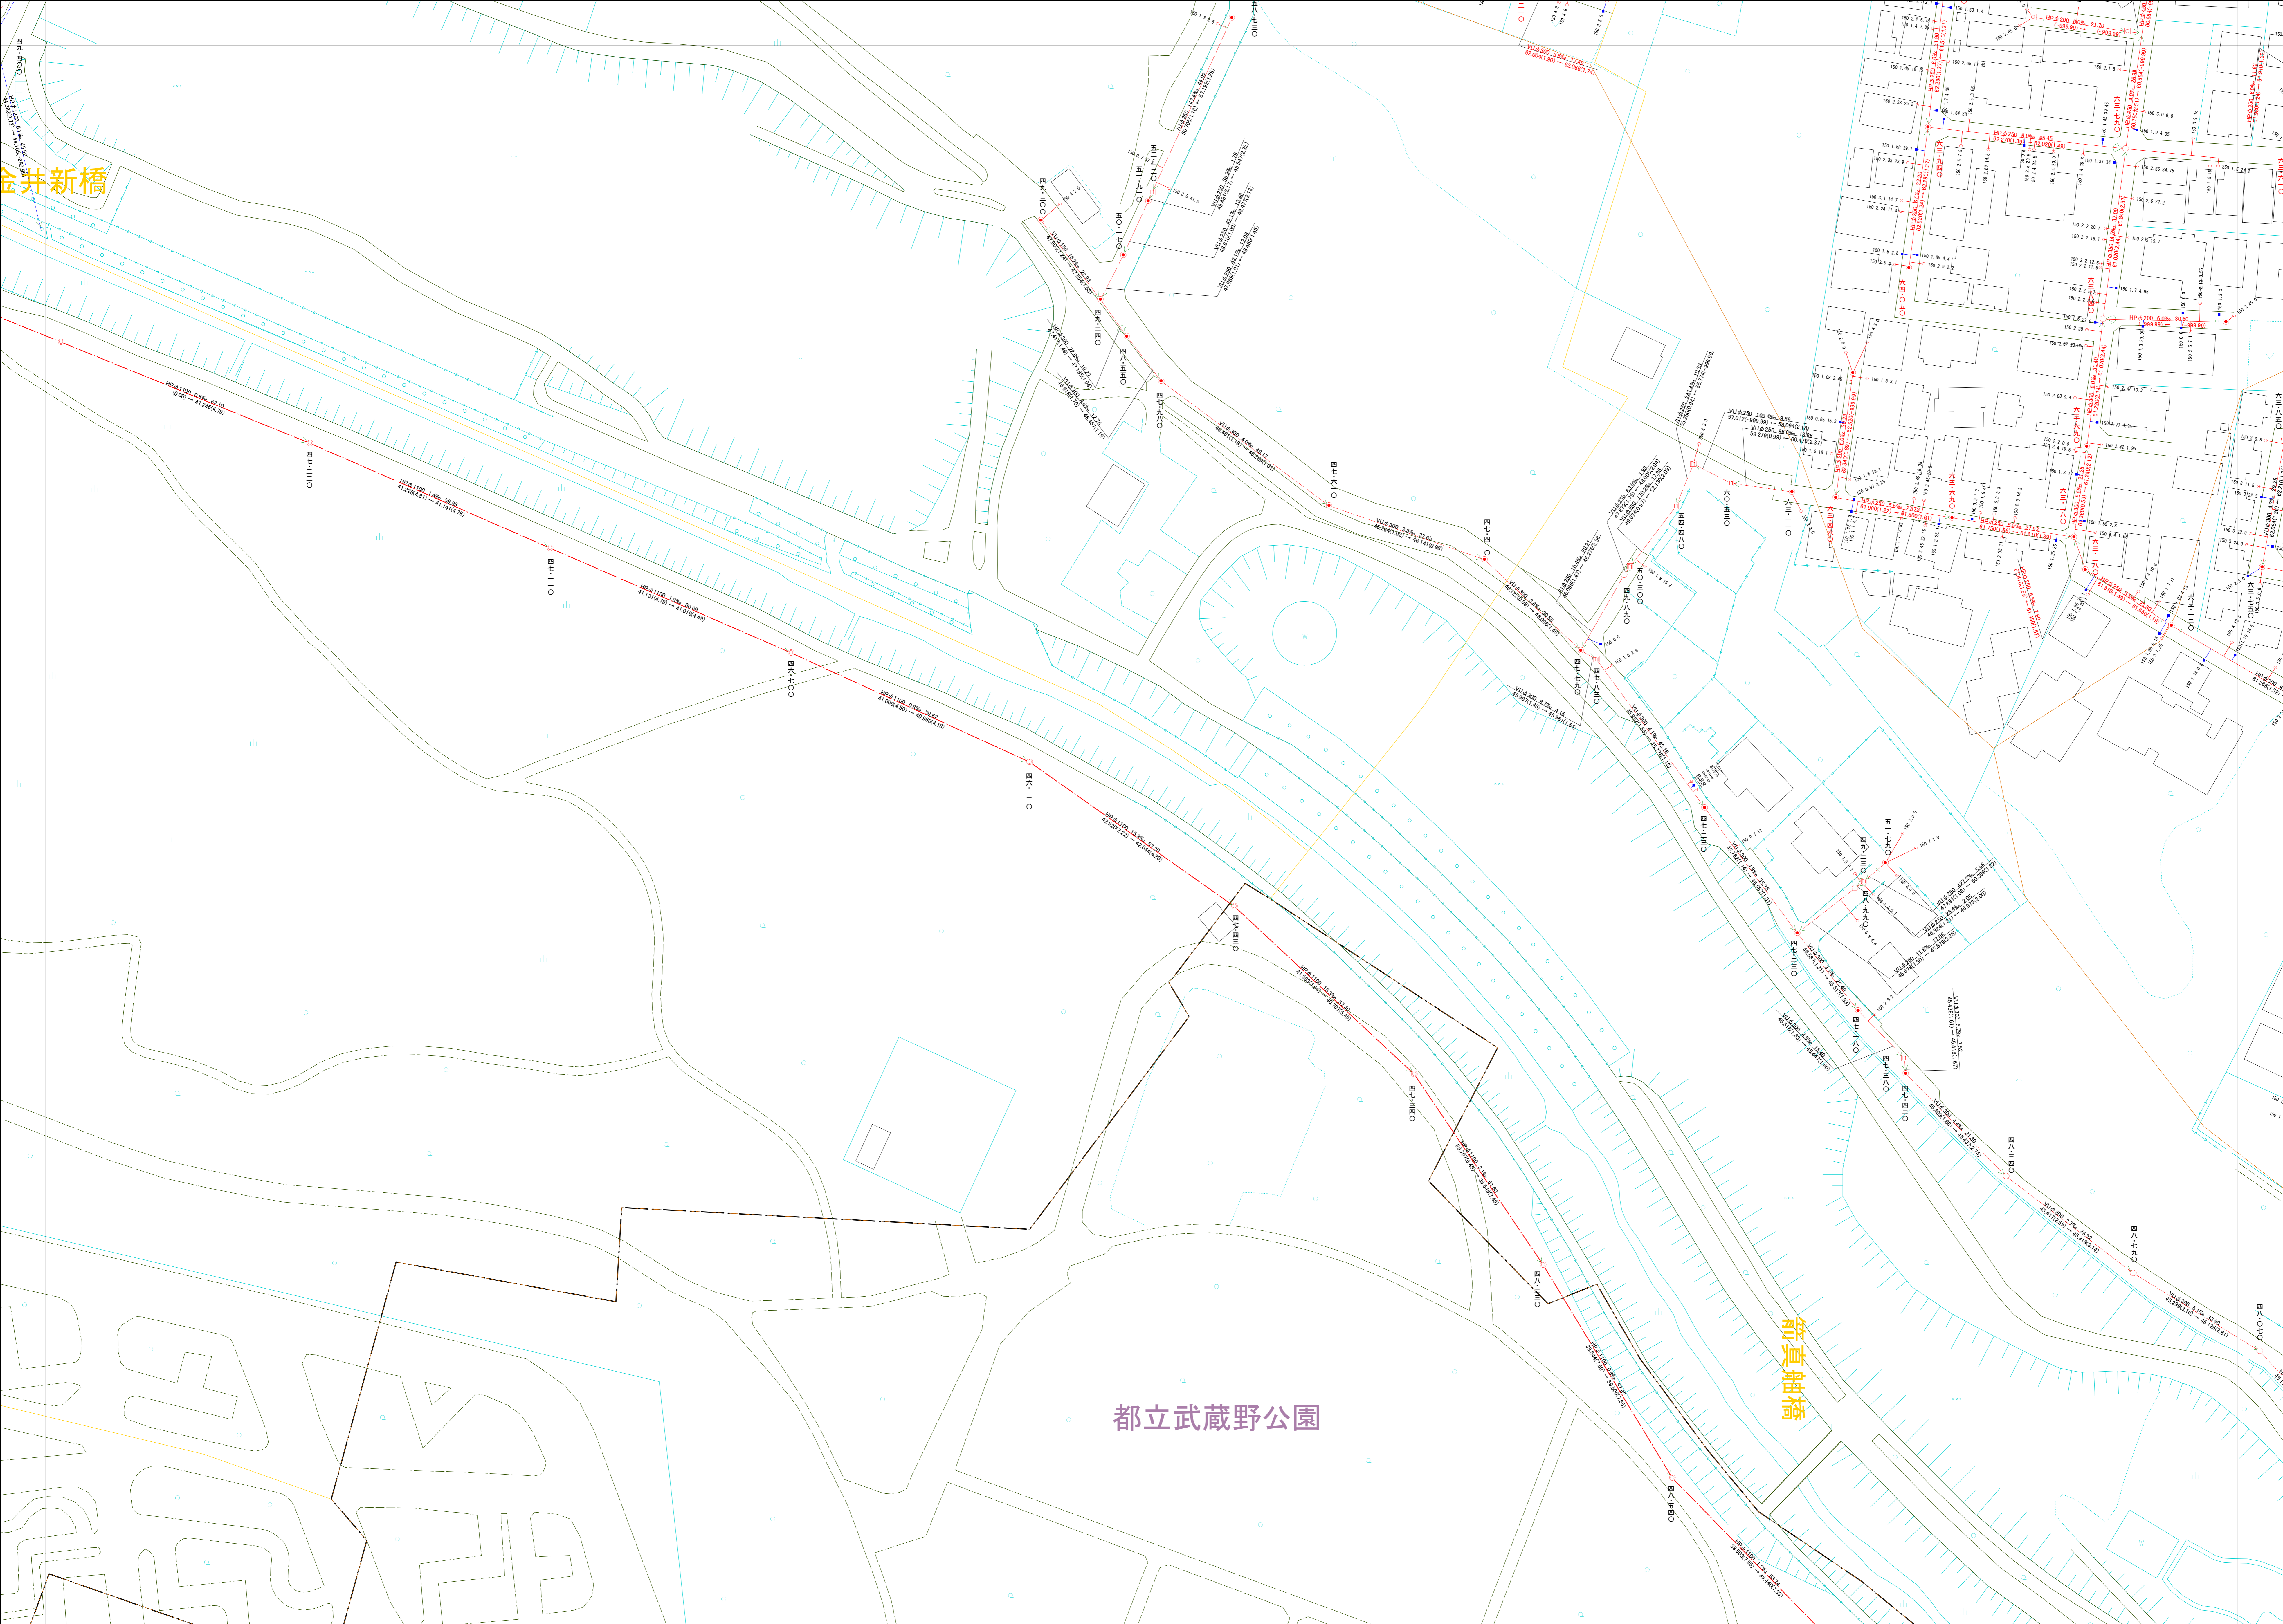

○下水道台帳図は、現地の状況とは整合しない場合があります。  
設計や工事等に利用される場合は、下水道課との協議及び、  
下水道管の状況を現地でご確認ください。また、  
○この地図は、東京都知事の承認を受けて、東京都縮尺2,500分の1地形図を  
利用して作成したものである。(承認番号)3都市基安第52号  
○無断複製を禁じます。

