



小金井市公共下水道台帳施設平面図

007007

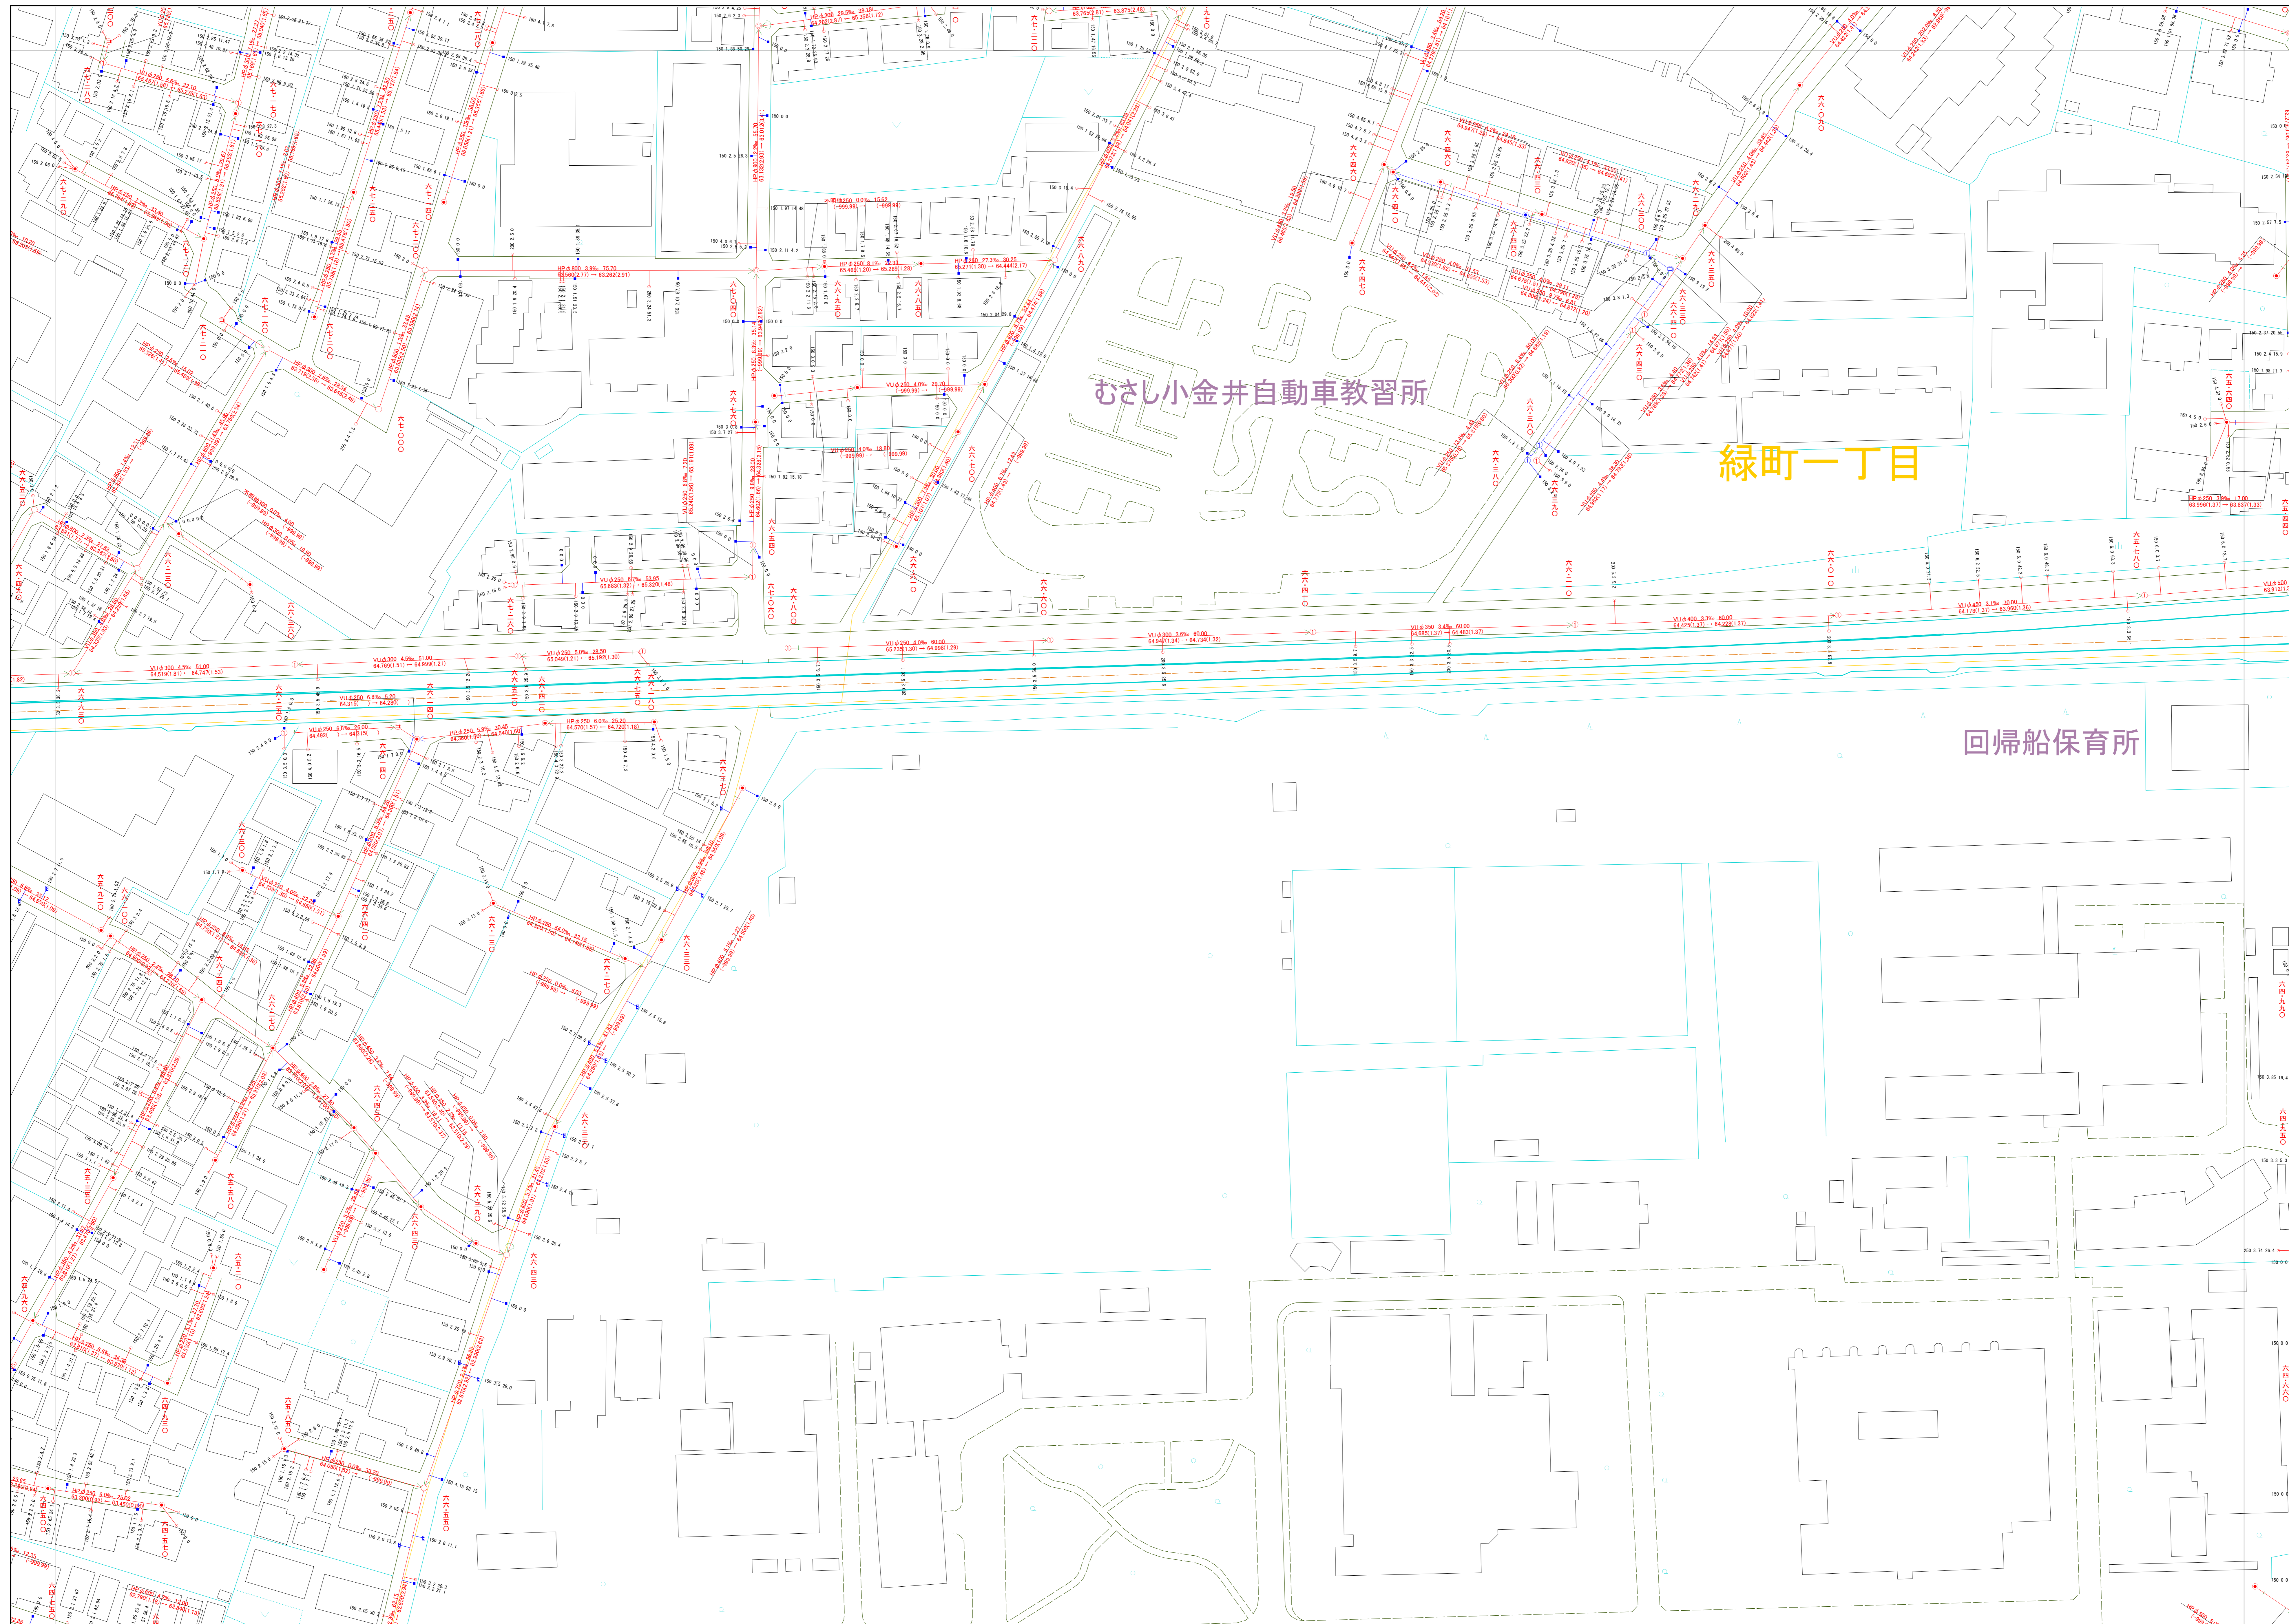

006008	007008	008008
006007	007007	008007
006006	007006	008006

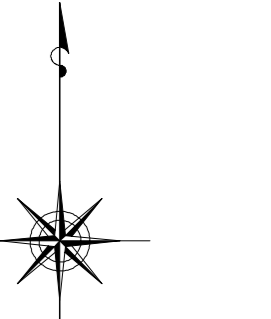

縮尺 1:500

凡例

本管管きよ及びマンホール

管種	口径(mm)	勾配	区間長(m)
V0	φ250	5.0‰	34.05
1	φ177 (1.83)	—	02.090 (1.75)
2	φ100 (1.00)	—	02.090 (1.75)
3	φ75 (0.75)	—	02.090 (1.75)
4	φ50 (0.50)	—	02.090 (1.75)
5	φ30 (0.30)	—	02.090 (1.75)
6	φ20 (0.20)	—	02.090 (1.75)
7	φ15 (0.15)	—	02.090 (1.75)
8	φ10 (0.10)	—	02.090 (1.75)
9	φ7.5 (0.075)	—	02.090 (1.75)
10	φ5.0 (0.05)	—	02.090 (1.75)
11	φ3.0 (0.03)	—	02.090 (1.75)

ます及び取付管管きよ

取付管の口径(mm)	ますの口径(mm)	引込距離(m)
φ150	φ150	2.5
φ100	φ100	2.5
φ75	φ75	3.4
φ50	φ50	3

記号	種別
○	円形汚水溝
□	矩形汚水溝
●	円形雨水溝
■	矩形雨水溝
▨	雨水透溝
---	行政境界
----	計画区域境界
- - - -	処理区分界
—	合流枝線
- - - -	汚水枝線
—	雨水枝線
- - - -	合流幹線
- - - -	汚水幹線
- - - -	雨水幹線

記号	種別
⊗	不明
○	小型マンホール (内径φ300mm)
●	標準1号マンホール (内径φ400mm)
○	標準2号マンホール (内径φ500mm)
○	標準3号マンホール (内径φ600mm)
○	標準4号マンホール (内径φ700mm)
○	標準5号マンホール (内径φ800mm)
○	標準6号マンホール (内径φ900mm)
○	標準7号マンホール (内径φ1000mm)
○	標準8号マンホール (内径φ1200mm)
○	標準9号マンホール (内径φ1500mm)
○	標準10号マンホール (内径φ1800mm)
C.B	コンクリートボックス
V.U	硬質塩化ビニル管
CoSng	樹脂工用引込管
FRPM	強化プラスチック複合管
R.C	現場打ち鉄筋コンクリート
T.N	トンネル
K.P	硬質塩化ビニル管
INV-V	管内インバート (半割管)

○下水道台帳図は、現地の状況とは異なる場合があります。
設計や工事等を利用される場合は、下水道課との協議及び、
下水道管の現況を現地でご確認ください。また、
○この図は、東京都知事の承認を受けて、東京都縮尺2,500分の1地形図を
利用して作成したものである。(承認番号)3都市基交審第52号
○無断複製を禁じます。

