


小金井市公共下水道台帳施設平面図

007008

006009	007009	008009
006008	007008	008008
006007	007007	008007

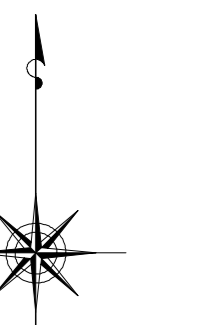


縮尺 1:500

凡例

本管管きよ及びマンホール	
管種	口径 (mm) 勾配 区間長 (m)
V	0.250 5.0% 34.95
S	0.777 (1.8%) 0.2 0.000 (1.7%)
▽ (下流側高) 下流側(下) 上流側(上) 上流側(下)	

ます及び取付管管きよ	
取付管のますの口径 (mm)	引込管 (mm)
150 2.5 34.3	
ます	上流マンホールから取付管までの区間長 (m)

記号	種別
○	円形汚水橋
□	矩形汚水橋
●	円形雨水橋
■	矩形雨水橋
■	雨水透過橋
---	行政境界
---	計画区域境界
---	処理区分界
---	合流枝線
---	汚水枝線
---	雨水枝線
---	合流幹線
---	汚水幹線
---	雨水幹線
○	不明
○	小径マンホール (内径0.6m)
○	標準1号マンホール (内径0.9m)
○	標準2号マンホール (内径1.20m)
○	標準3号マンホール (内径1.50m)
○	標準4号マンホール (内径1.80m)
○	標準5号マンホール (内径2.00m)
○	標準6号マンホール (内径2.20m)
○	標準7号マンホール (内径2.40m)
○	標準8号マンホール (内径2.60m)
○	標準9号マンホール (内径2.80m)
○	標準10号マンホール (内径3.00m)
○	特殊マンホール (内径0.60m)
○	特殊マンホール (内径1.00m)
○	特殊マンホール (内径1.50m)
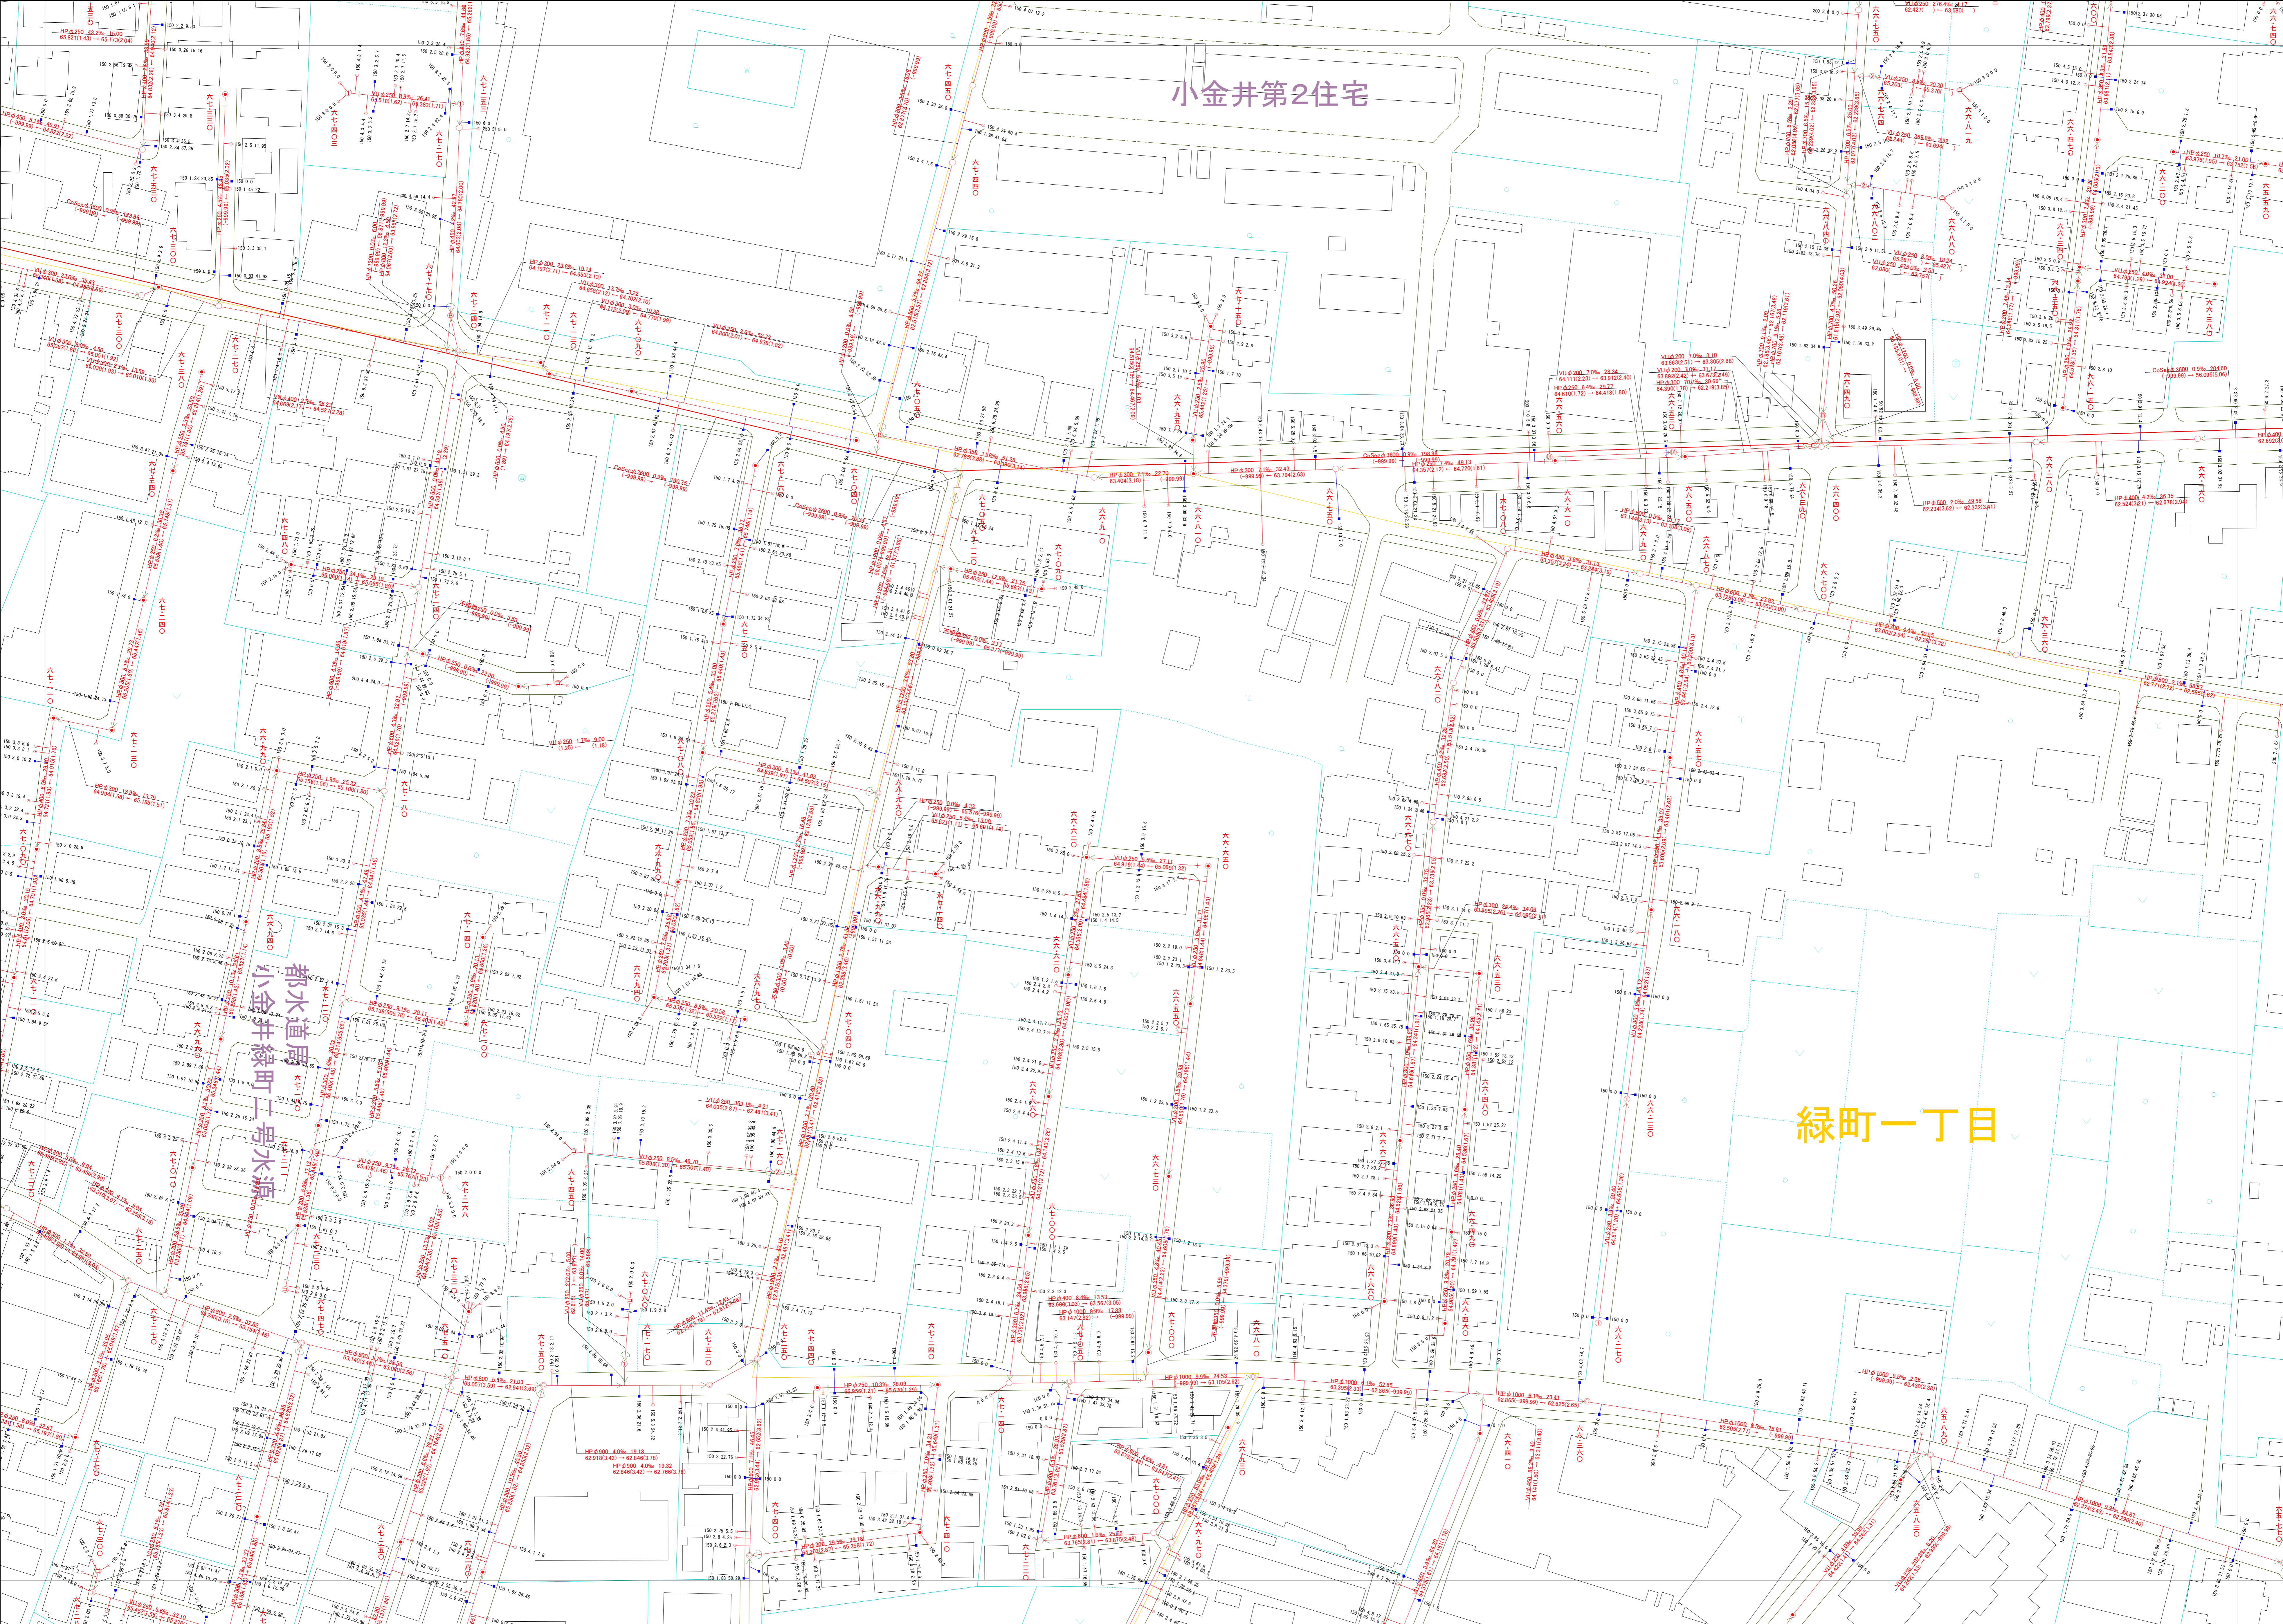

○下水道台帳図は、現地の状況とは整合しない場合があります。
 設計や工事等を利用される場合は、下水道課との協議及び、
 下水道管の状況を利用図で確認してくださいを必ずご確認ください。
 この地図は、東京都知事の承認を受けて、東京都縮尺2,500分の1地形図を
 利用して作成したものである。(承認番号)3都市基交審第52号
 ○無断複製を禁ずる。