


# 小金井市公共下水道台帳施設平面図

008004

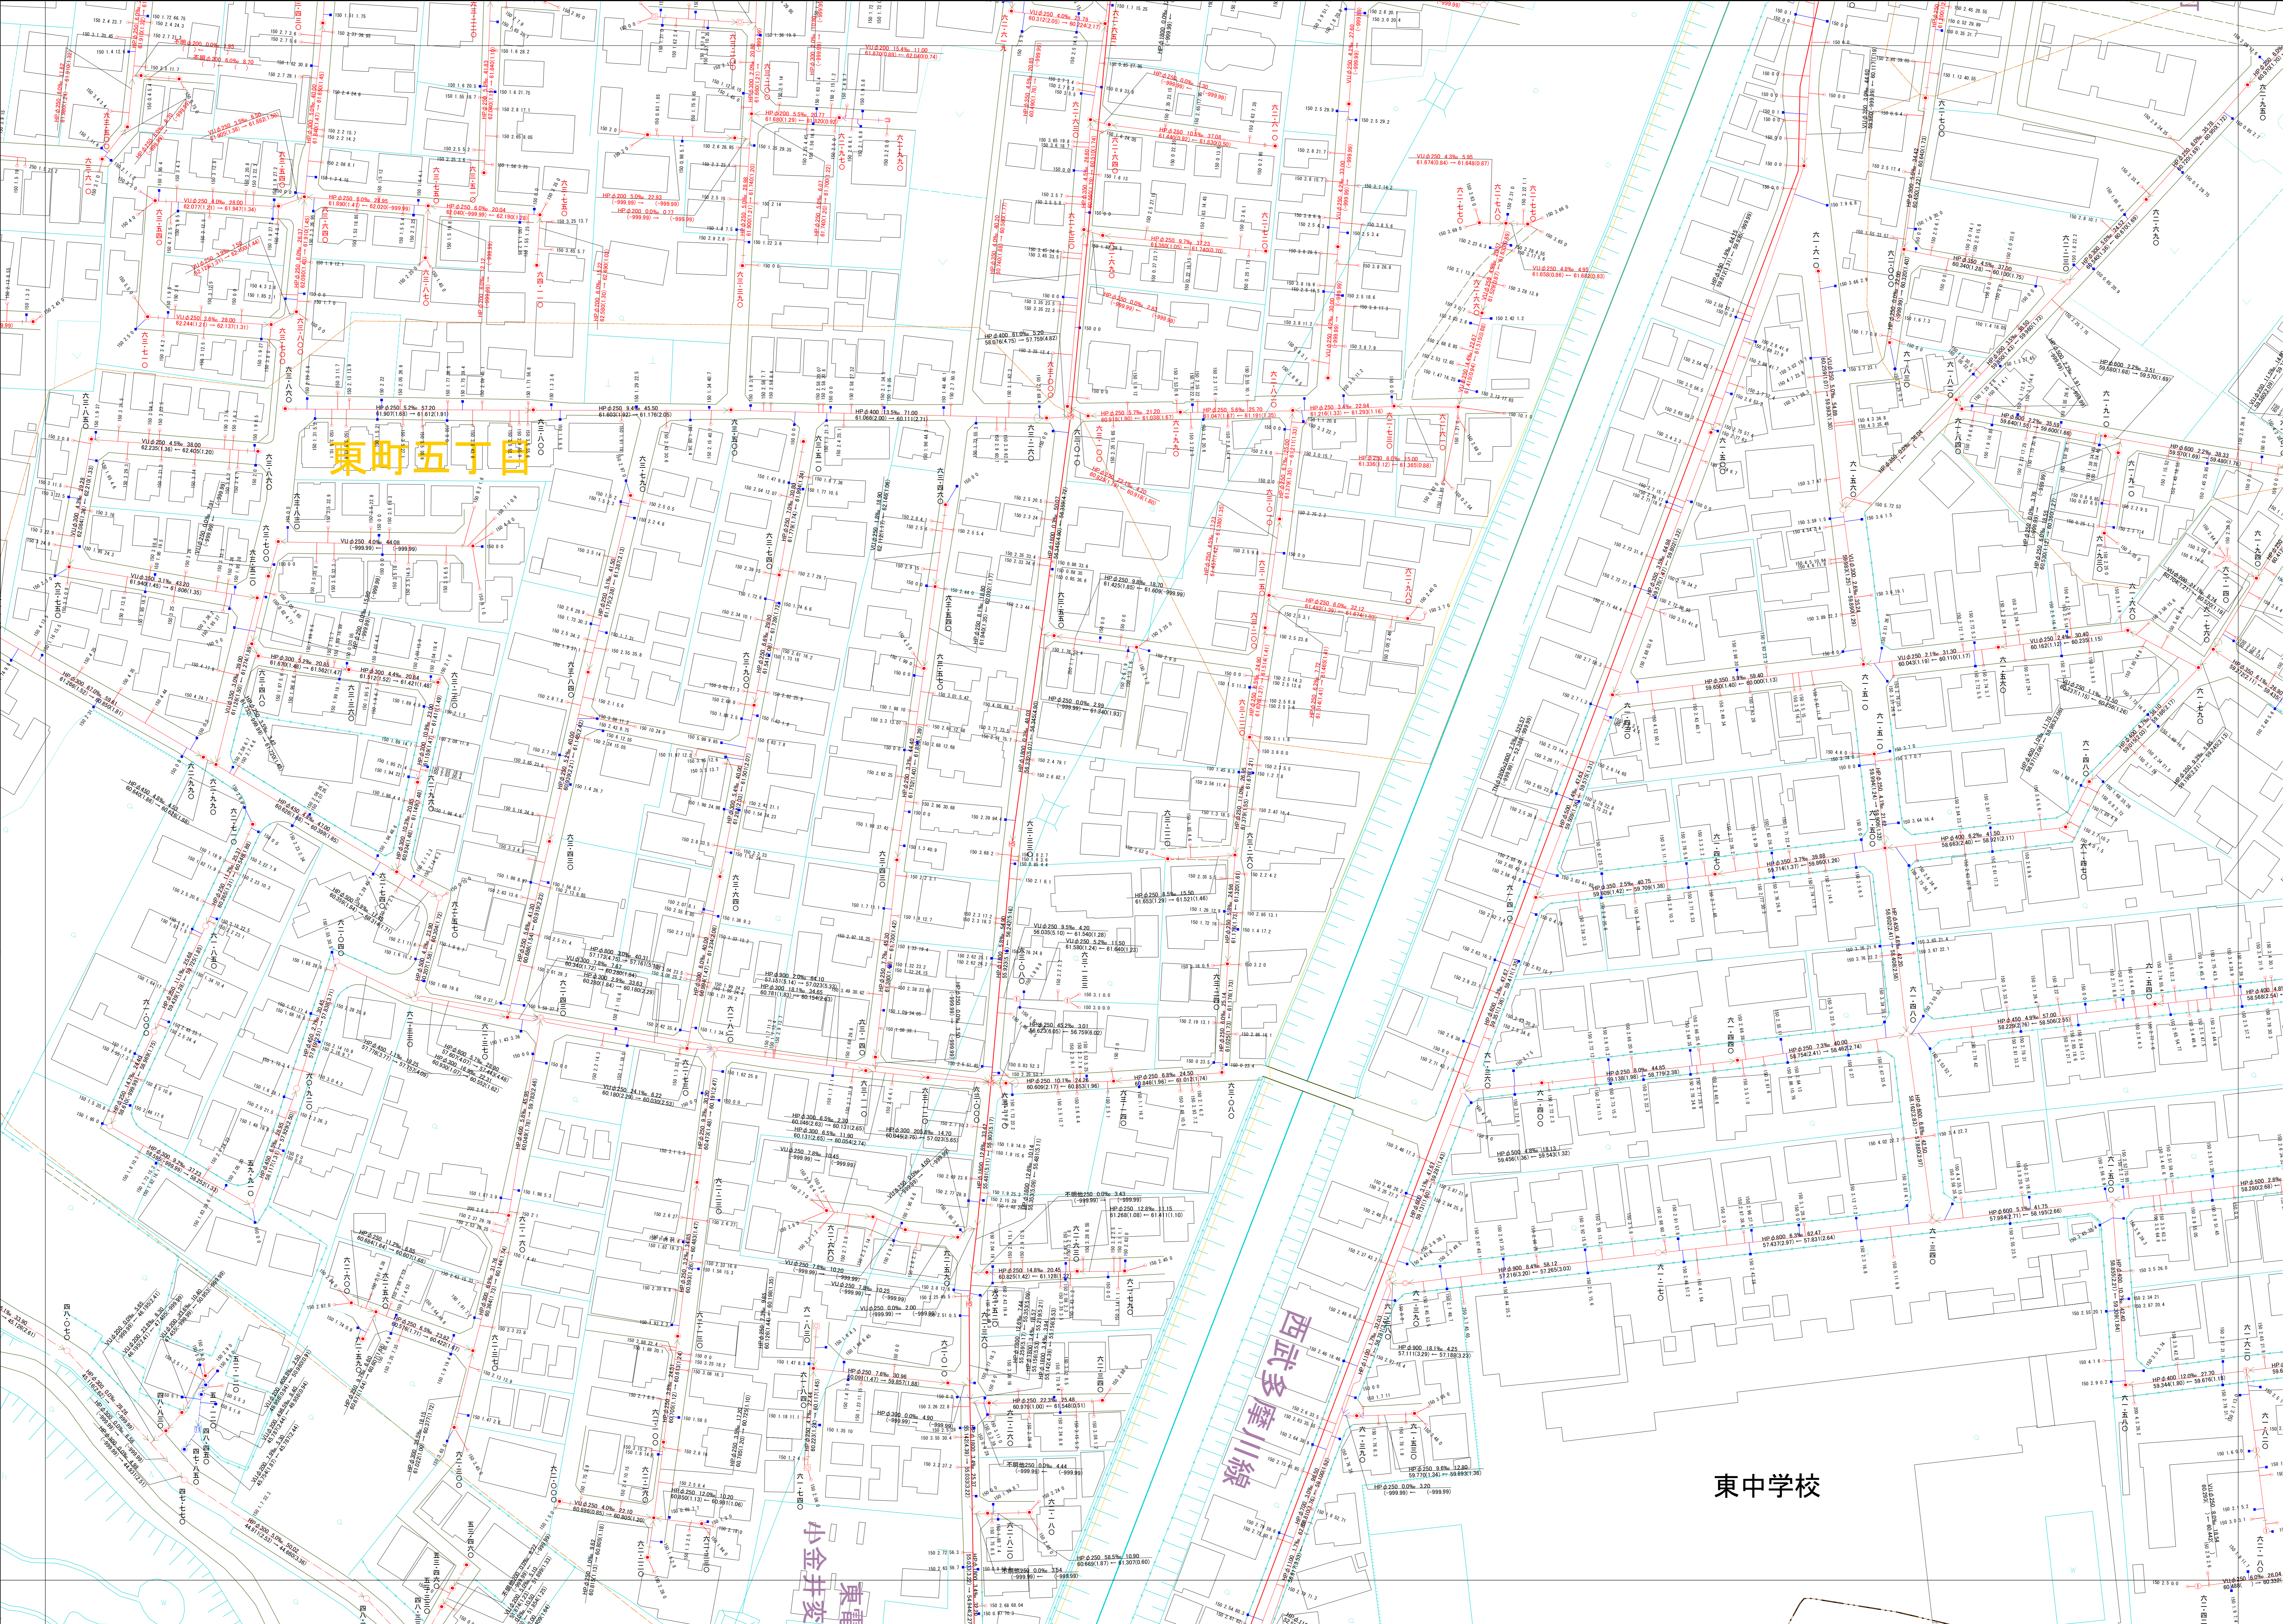

007005	008005	009005
007004	008004	009004
007003	008003	009003

縮尺 1:500

凡例

本管管きよ及びマンホール

管種	口径 (mm)	勾配	区間長 (m)
VH	φ 250, 5, 10, 34, 95		
Y	φ 77 (1.8)		0.2, 0.6 (1.5)
Y: 下水道管 (下流側より), 上管管きよ (上流側より)			

ます及び取付管管きよ

取付管のますの口径 (mm)	引込管長 (m)
150, 2.5, 34, 3	
ます	上流マンホールから取付管までの距離 (m)

記号	種別
○	円形汚水溝
□	矩形汚水溝
●	円形雨水溝
■	矩形雨水溝
■	雨水浸透溝
---	行政区境界
- - -	計画区域境界
---	処理区分界
---	合流幹線
---	汚水枝線
---	雨水枝線
---	合流幹線
---	汚水幹線
---	雨水幹線
⊗	不明
○	小型マンホール (内径φ 600)
○	標準1号マンホール (内径φ 900)
○	標準2号マンホール (内径φ 1200)
○	標準3号マンホール (内径φ 1500)
○	標準100号マンホール (内径φ 30600)

○下水道台帳図は、現地の状況とは整合しない場合があります。  
 設計や工事等に利用される場合は、下水道課との協議及び、  
 下水道管の状況を現地でご確認ください。  
 この地図は、東京都知事の承認を受けて、東京都縮尺2,500分の1地形図を  
 利用して作成したものである。(承認番号) 3府市基交審第52号  
 ○無断複製を禁じます。

