



小金井市公共下水道台帳施設平面図

008007

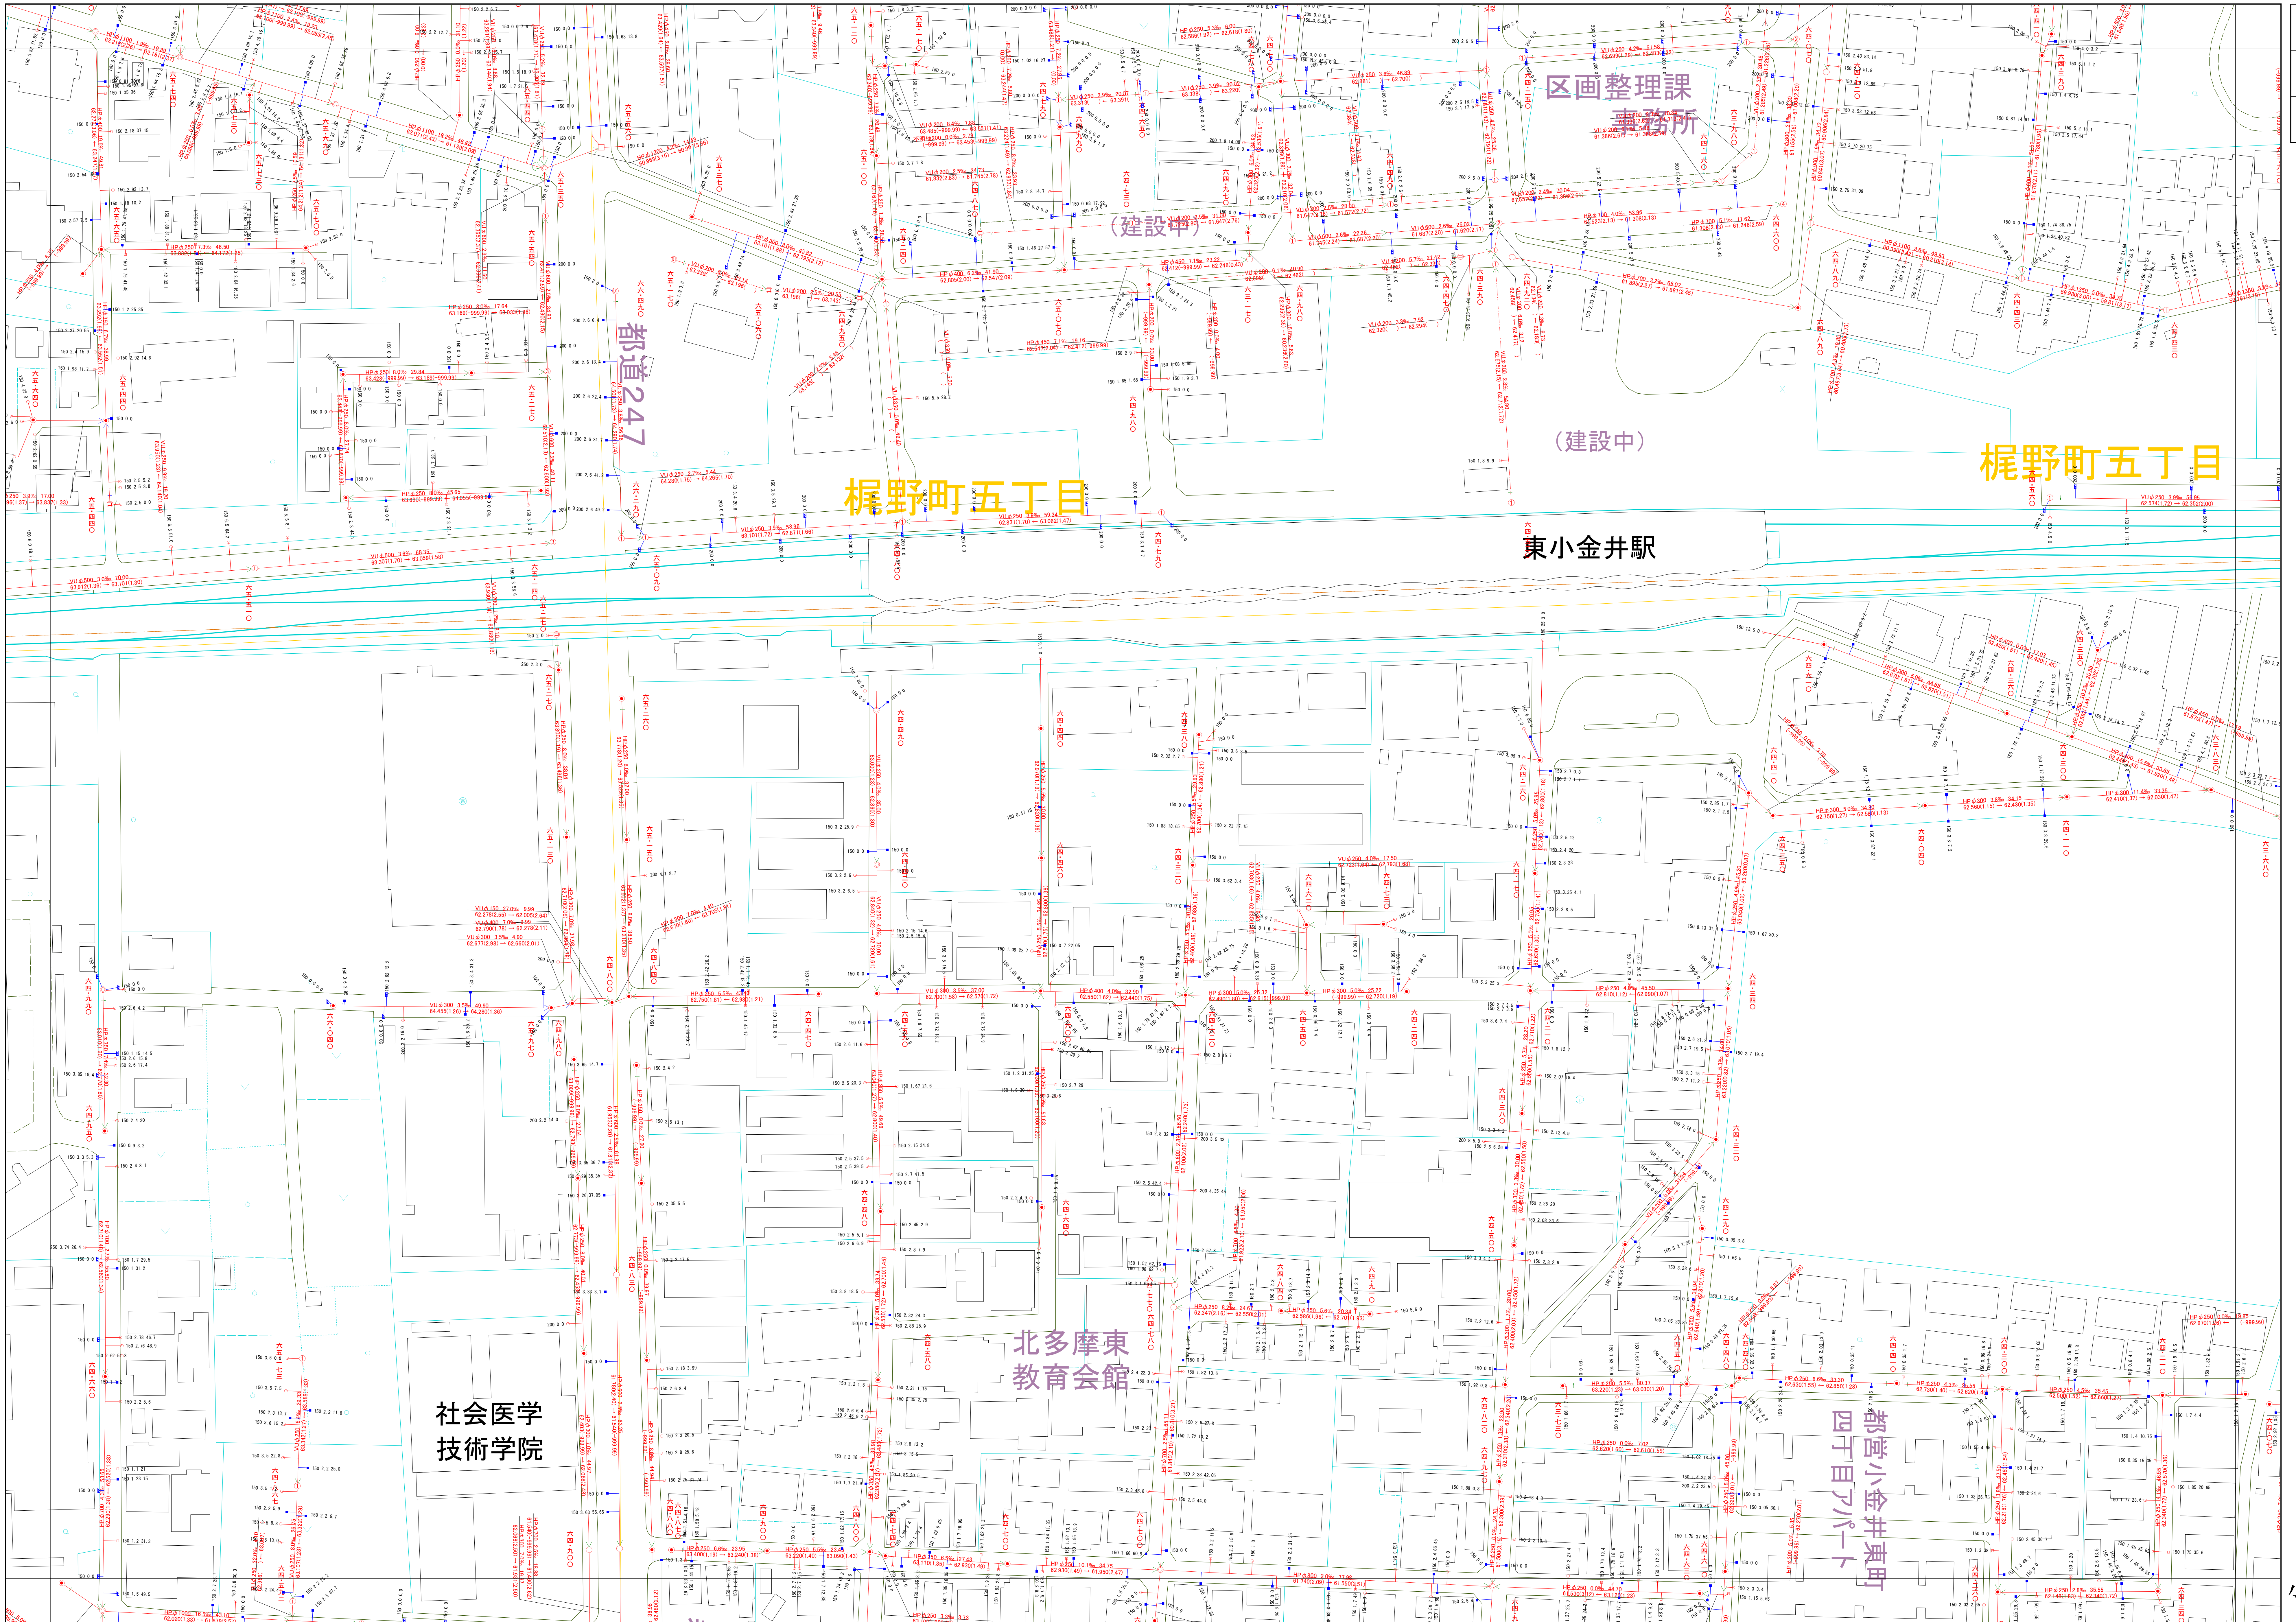

007008	008008	009008
007007	008007	009007
007006	008006	009006

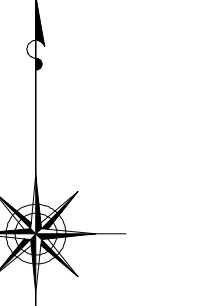

縮尺 1:500

凡例

本管管きよ及びマンホール	
管径	口径 (mm) 勾配 区間長 (m)
▽	0.2 0.5 0.7 1.0 1.5 2.0 2.5 3.0 3.5 4.0 5.0
▽	0.1 0.2 0.3 5.0
▽	下流側管高 (m) 下流側管径 (mm) 上流側管高 (m) 上流側管径 (mm)

ます及び取付管管きよ	
○	取付管のますの口径 (mm) 引込管径 (mm)
○	150 200 250 300 350 400
○	ます 上流マンホールから取付管までの区間 (m)

記号	種別
○	円形汚水溝
□	矩形汚水溝
●	円形雨水溝
■	矩形雨水溝
■	雨水透視溝
---	行政境界
---	計画区域境界
---	処理区分界
---	合流枝線
---	汚水枝線
---	雨水枝線
---	合流幹線
---	汚水幹線
---	雨水幹線

記号	種別
○	不明
○	小型マンホール (内径 0.6m)
○	標準1号マンホール (内径 0.9m)
○	標準2号マンホール (内径 1.2m)
○	標準3号マンホール (内径 1.5m)
○	標準200号マンホール (内径 60.6m)

H.P	ヒューム管
C.P	陶管
S.P	鋼管
C.B	コンクリートボックス
V.U	硬質塩化ビニル管
CoSe	シート工事用ポリ塩化ビニル
FRP	強化プラスチック複合管
R.C	現場打ち鉄筋コンクリート
T.N	トンネル
K.P	硬質塩化ビニル(半管)
INV-V	管内インバート(半管)

○下水道台帳図は、現地の状況とは異なる場合があります。
設計や工事等に利用される場合は、下水道課との協議及び、
下水道管の現況を現地を確認していただく必要があります。
○この地図は、東京都知事の承認を受けて、東京都縮尺2,500分の1地形図を
利用して作成したものである。(承認番号)3都市基安審第52号
○無断複製を禁じます。

