


小金井市公共下水道台帳施設平面図

008008

007009	008009	009009
007008	008008	009008
007007	008007	009007

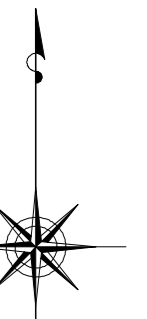


縮尺 1:500

凡例

本管管きよ及びマンホール	
管種	口径 (mm) 勾配 区間長 (m)
V	φ250 5.0% 34.95
S	φ150 7.7 (1.8) 3.7
U	φ150 7.7 (1.8) 3.7
CoSe	φ150 7.7 (1.8) 3.7
FRPM	φ150 7.7 (1.8) 3.7
R.C	φ150 7.7 (1.8) 3.7
T.N	φ150 7.7 (1.8) 3.7
K.P	φ150 7.7 (1.8) 3.7
INV-V	φ150 7.7 (1.8) 3.7

ます及び取付管管きよ	
取付管	口径 (mm) 勾配 区間長 (m)
1	φ150 2.5 34.3
2	φ150 2.5 34.3

記号	種別
○	円形汚水井
□	矩形汚水井
●	円形雨水井
■	矩形雨水井
▨	雨水浸透井
- - -	行政区界
- · - · -	計画区域界
- · - · -	処理区分界
—	合流枝線
- · - · -	汚水枝線
- · - · -	雨水枝線
—	合流幹線
- · - · -	汚水幹線
- · - · -	雨水幹線
⊗	不明
○	小型マンホール (内径φ300mm)
●	標準1号マンホール (内径φ450mm)
⊙	標準2号マンホール (内径φ600mm)
⊚	標準3号マンホール (内径φ750mm)
⊛	標準4号マンホール (内径φ900mm)
⊜	標準5号マンホール (内径φ1050mm)
⊝	標準6号マンホール (内径φ1200mm)
⊞	標準7号マンホール (内径φ1350mm)
⊠	標準8号マンホール (内径φ1500mm)
⊡	標準9号マンホール (内径φ1650mm)
⊢	標準10号マンホール (内径φ1800mm)
⊣	標準11号マンホール (内径φ1950mm)
⊤	標準12号マンホール (内径φ2100mm)
⊥	標準13号マンホール (内径φ2250mm)
⊦	標準14号マンホール (内径φ2400mm)
⊧	標準15号マンホール (内径φ2550mm)
⊨	標準16号マンホール (内径φ2700mm)
⊩	標準17号マンホール (内径φ2850mm)
⊪	標準18号マンホール (内径φ3000mm)
⊫	標準19号マンホール (内径φ3150mm)
⊬	標準20号マンホール (内径φ3300mm)
⊭	標準21号マンホール (内径φ3450mm)
⊮	標準22号マンホール (内径φ3600mm)
⊯	標準23号マンホール (内径φ3750mm)
⊰	標準24号マンホール (内径φ3900mm)
⊱	標準25号マンホール (内径φ4050mm)
⊲	標準26号マンホール (内径φ4200mm)
⊳	標準27号マンホール (内径φ4350mm)
⊴	標準28号マンホール (内径φ4500mm)
⊵	標準29号マンホール (内径φ4650mm)
⊶	標準30号マンホール (内径φ4800mm)
⊷	標準31号マンホール (内径φ4950mm)
⊸	標準32号マンホール (内径φ5100mm)
⊹	標準33号マンホール (内径φ5250mm)
⊺	標準34号マンホール (内径φ5400mm)
⊻	標準35号マンホール (内径φ5550mm)
⊼	標準36号マンホール (内径φ5700mm)
⊽	標準37号マンホール (内径φ5850mm)
⊾	標準38号マンホール (内径φ6000mm)
⊿	標準39号マンホール (内径φ6150mm)
⊿	標準40号マンホール (内径φ6300mm)
⊿	標準41号マンホール (内径φ6450mm)
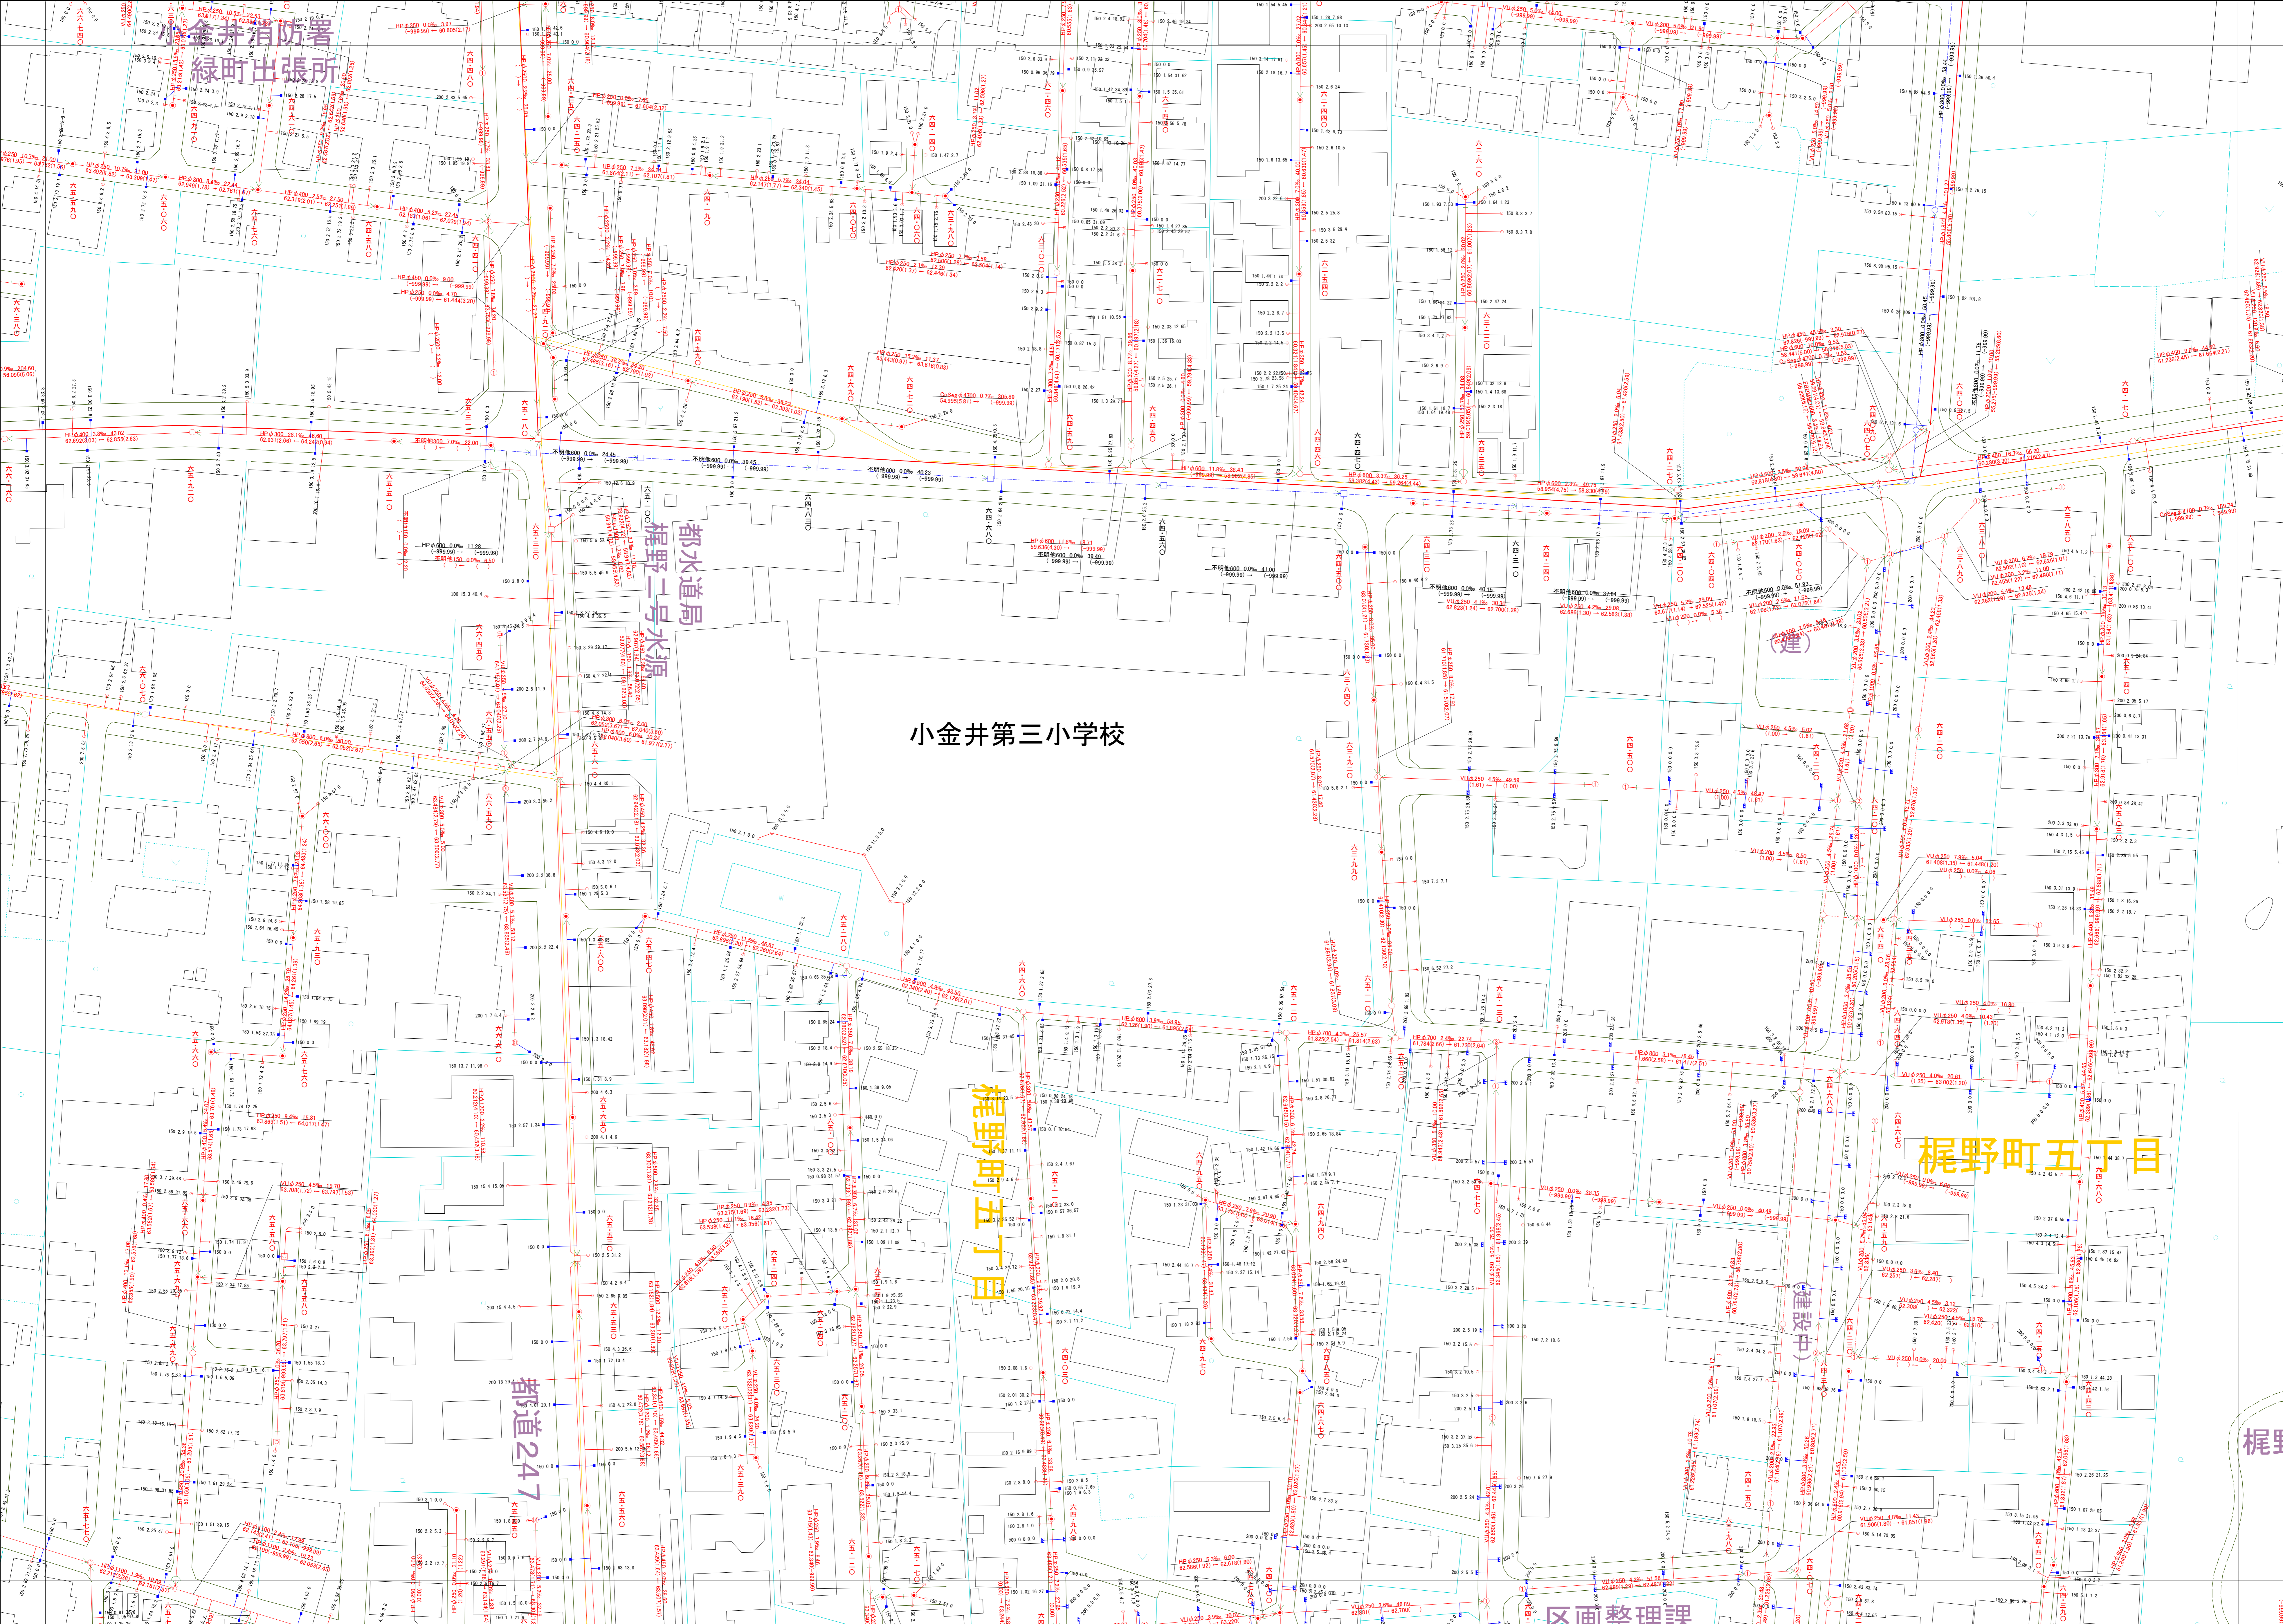

○下水道台帳図は、現地状況とは異なる場合があります。
 設計や工事等を利用される場合は、下水道課との協議及び、
 下水道管の状況を現地でご確認ください。また、
 この地図は、東京都知事の承認を受けて、東京都縮尺2,500分の1地形図を
 利用して作成したものである。(承認番号)3都市基安第52号
 ○無断複製を禁じます。

