



# 小金井市公共下水道台帳施設平面図

009001

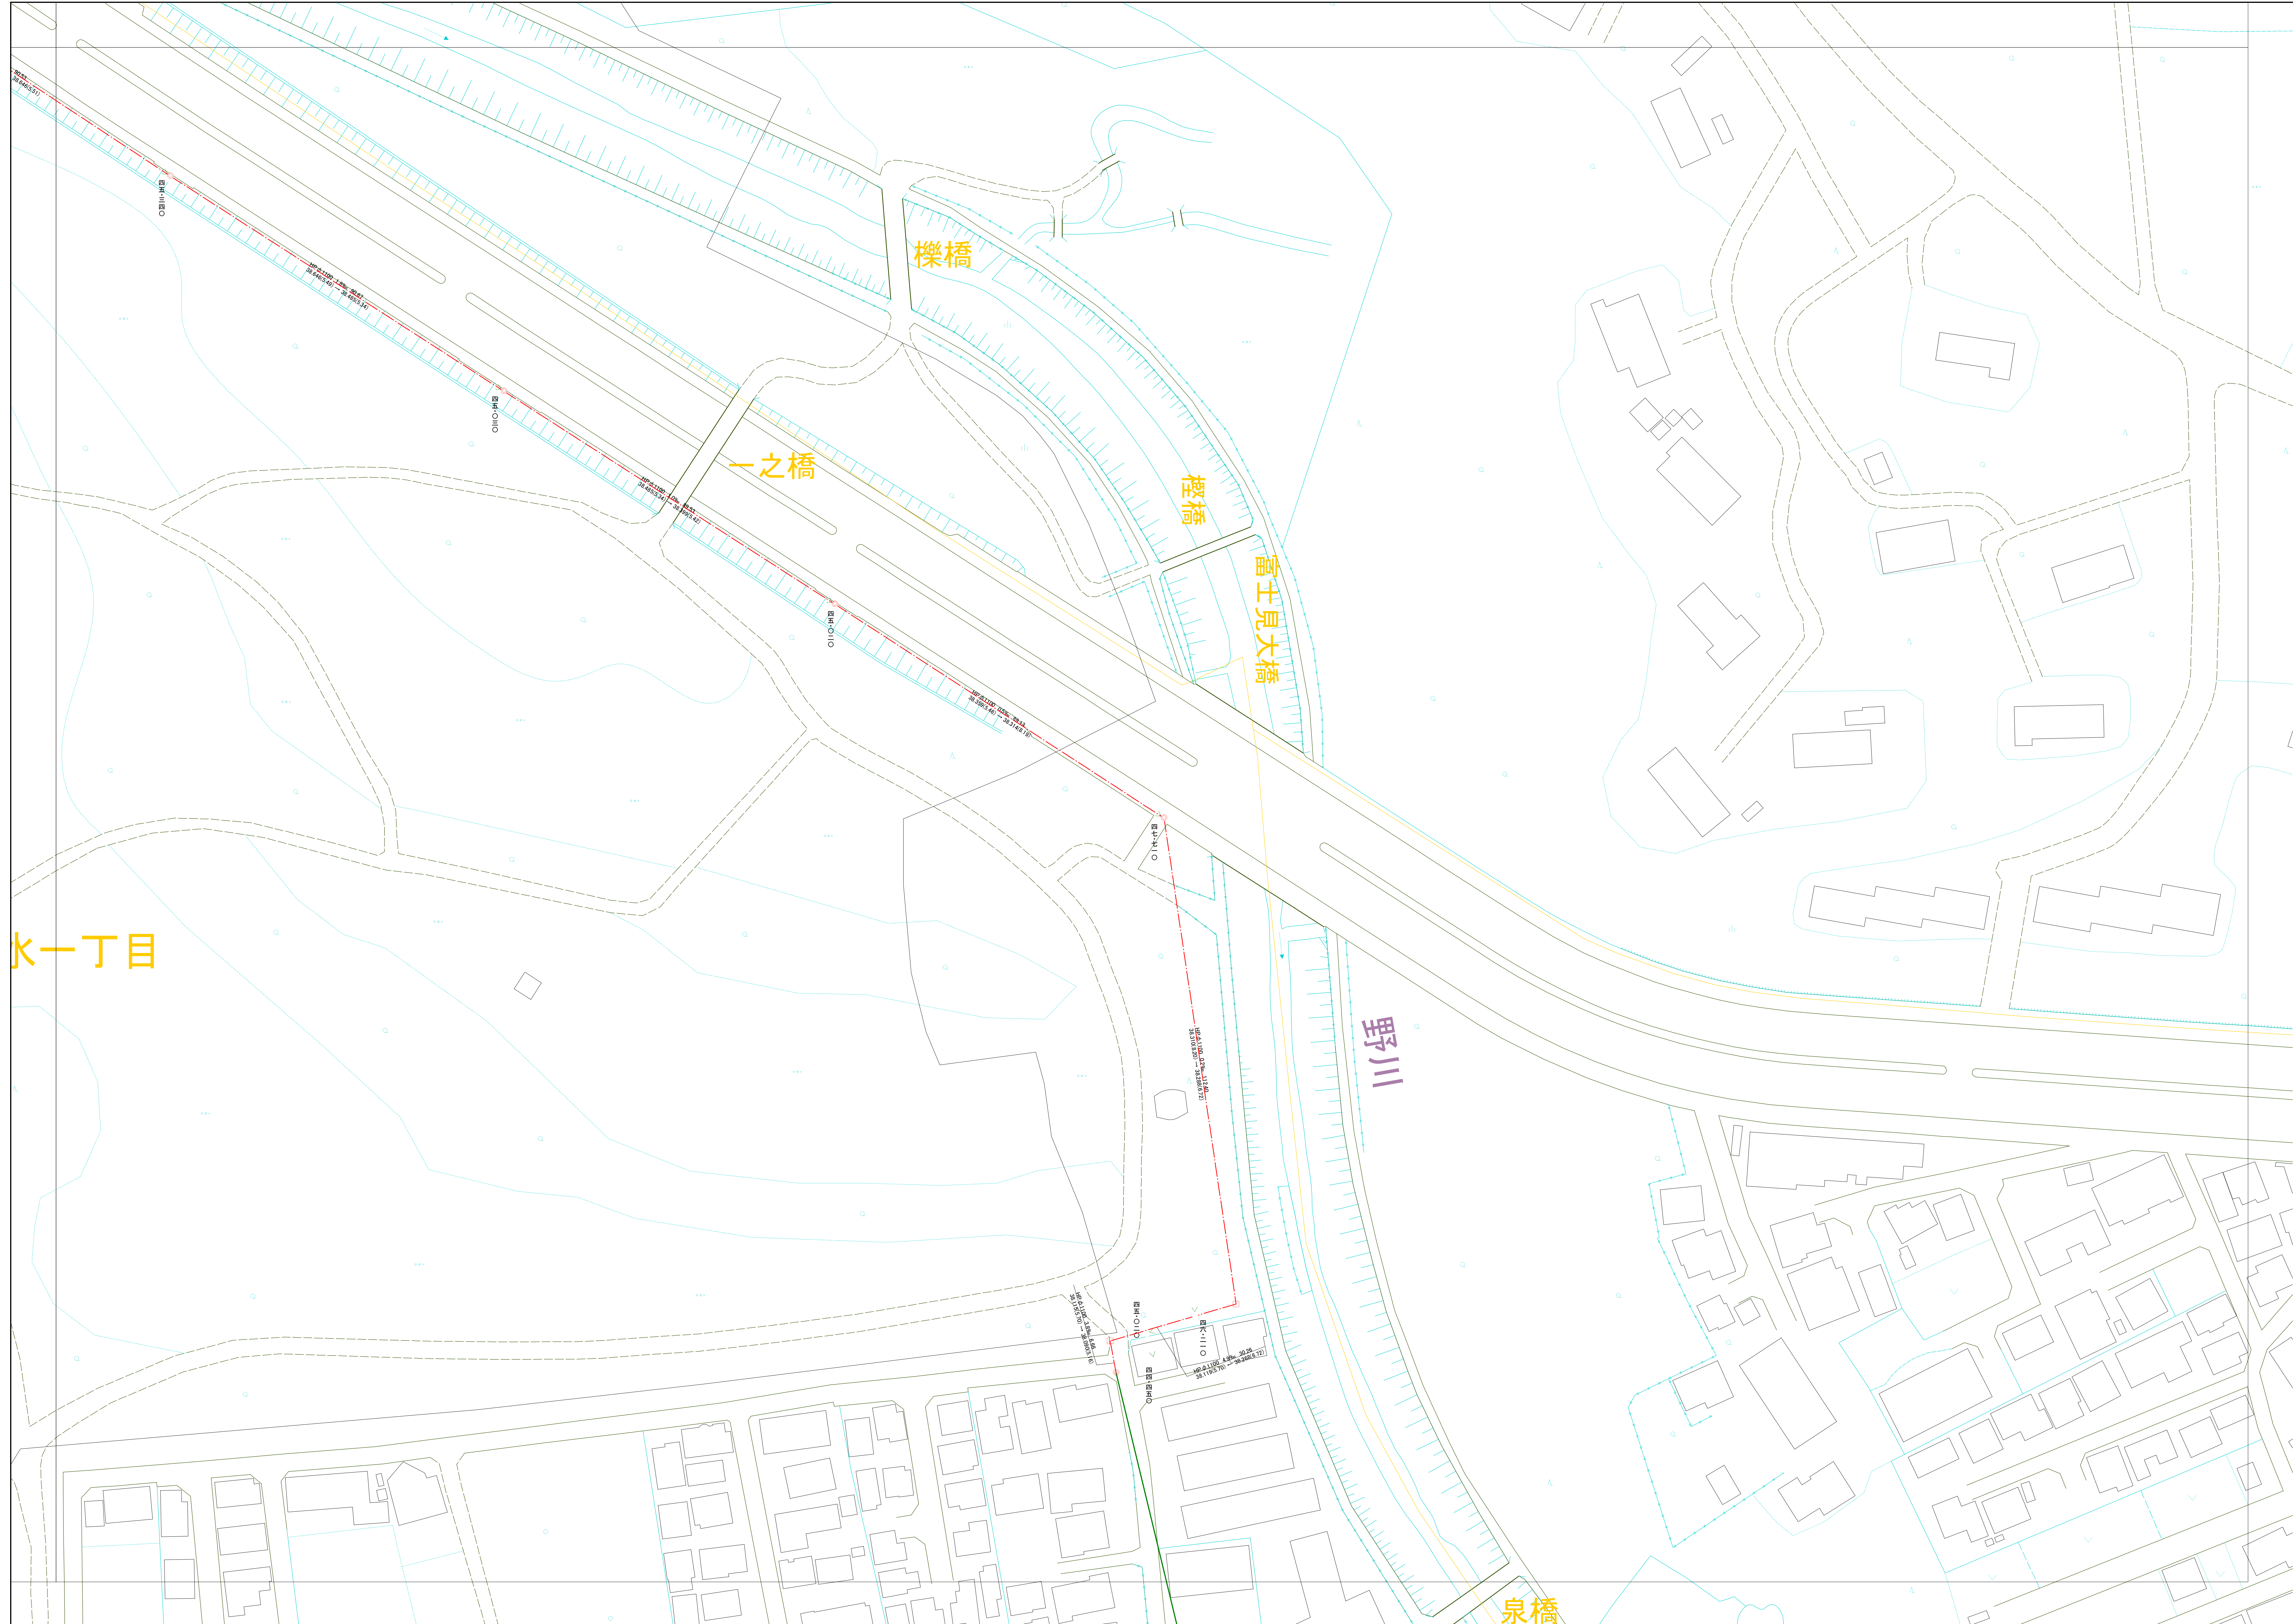

008002	009002
008001	009001

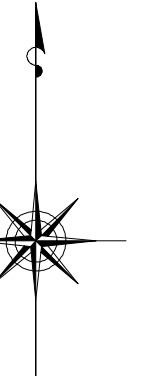

縮尺 1:500

### 凡例

本管管きよびマンホール

管種	口径 (mm)	勾配	区間長 (m)
V0	φ250	5.0‰	34.05
V1	φ200	11.83‰	0.2
V2	φ150	0.2	0.93 (1.75)

↓ 流水方向  
↑ 起点  
↑ 終点  
↑ 標高


ます及び取付管管きよ

取付管の口径 (mm)	ますの口径 (mm)
φ150	2.5
φ200	3.4
φ250	3

記号	種別
○	円形汚水橋
□	矩形汚水橋
●	円形雨水橋
■	矩形雨水橋
▽	雨水透橋
- - -	行政境界
- · - · -	計画区域境界
- · - · -	処理分区界
- · - · -	合流枝線
- · - · -	汚水枝線
- · - · -	雨水枝線
- · - · -	合流幹線
- · - · -	汚水幹線
- · - · -	雨水幹線

⊗	不明
○	小型マンホール (内径φ0.6m)
●	標準1号マンホール (内径φ0.6m)
⊙	標準2号マンホール (内径φ0.9m)
⊚	標準3号マンホール (内径φ1.2m)
⊛	標準4号マンホール (内径φ1.5m)
⊜	標準5号マンホール (内径φ1.8m)
⊝	標準6号マンホール (内径φ2.0m)
⊞	標準7号マンホール (内径φ2.2m)
⊠	標準8号マンホール (内径φ2.4m)
⊡	標準9号マンホール (内径φ2.6m)
⊣	標準10号マンホール (内径φ2.8m)
⊥	標準11号マンホール (内径φ3.0m)
⊦	標準12号マンホール (内径φ3.2m)
⊧	標準13号マンホール (内径φ3.4m)
⊨	標準14号マンホール (内径φ3.6m)
⊩	標準15号マンホール (内径φ3.8m)
⊪	標準16号マンホール (内径φ4.0m)
⊫	標準17号マンホール (内径φ4.2m)
⊬	標準18号マンホール (内径φ4.4m)
⊭	標準19号マンホール (内径φ4.6m)
⊮	標準20号マンホール (内径φ4.8m)
⊯	標準21号マンホール (内径φ5.0m)
⊰	標準22号マンホール (内径φ5.2m)
⊱	標準23号マンホール (内径φ5.4m)
⊲	標準24号マンホール (内径φ5.6m)
⊳	標準25号マンホール (内径φ5.8m)
⊴	標準26号マンホール (内径φ6.0m)
⊵	標準27号マンホール (内径φ6.2m)
⊶	標準28号マンホール (内径φ6.4m)
⊷	標準29号マンホール (内径φ6.6m)
⊸	標準30号マンホール (内径φ6.8m)
⊹	標準31号マンホール (内径φ7.0m)
⊺	標準32号マンホール (内径φ7.2m)
⊻	標準33号マンホール (内径φ7.4m)
⊼	標準34号マンホール (内径φ7.6m)
⊽	標準35号マンホール (内径φ7.8m)
⊾	標準36号マンホール (内径φ8.0m)
⊿	標準37号マンホール (内径φ8.2m)
⊿	標準38号マンホール (内径φ8.4m)
⊿	標準39号マンホール (内径φ8.6m)
⊿	標準40号マンホール (内径φ8.8m)
⊿	標準41号マンホール (内径φ9.0m)
⊿	標準42号マンホール (内径φ9.2m)
⊿	標準43号マンホール (内径φ9.4m)
⊿	標準44号マンホール (内径φ9.6m)
⊿	標準45号マンホール (内径φ9.8m)
⊿	標準46号マンホール (内径φ1.0m)
⊿	標準47号マンホール (内径φ1.1m)
⊿	標準48号マンホール (内径φ1.2m)
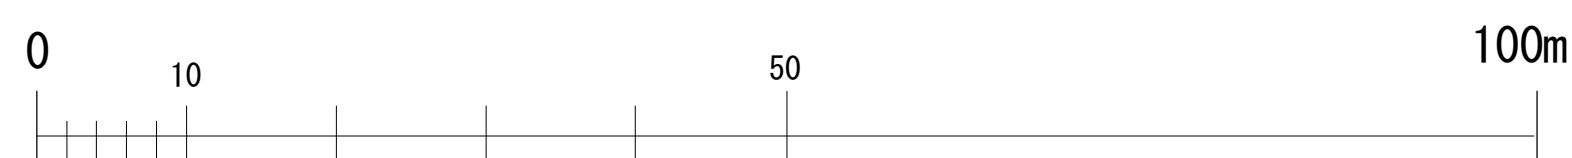

○下水道台帳図は、現地の状況とは整合しない場合があります。  
設計や工事等に利用される場合は、下水道課との協議及び、下水道管の状況を見地で確認していただきますようお願いいたします。  
○この地図は、東京都知事の承認を受けて、東京都縮尺2,500分の1地形図を  
利用して作成したものである。(承認番号)3都庁基安第52号  
○無断複製を禁じます。