



# 小金井市公共下水道台帳施設平面図

009010

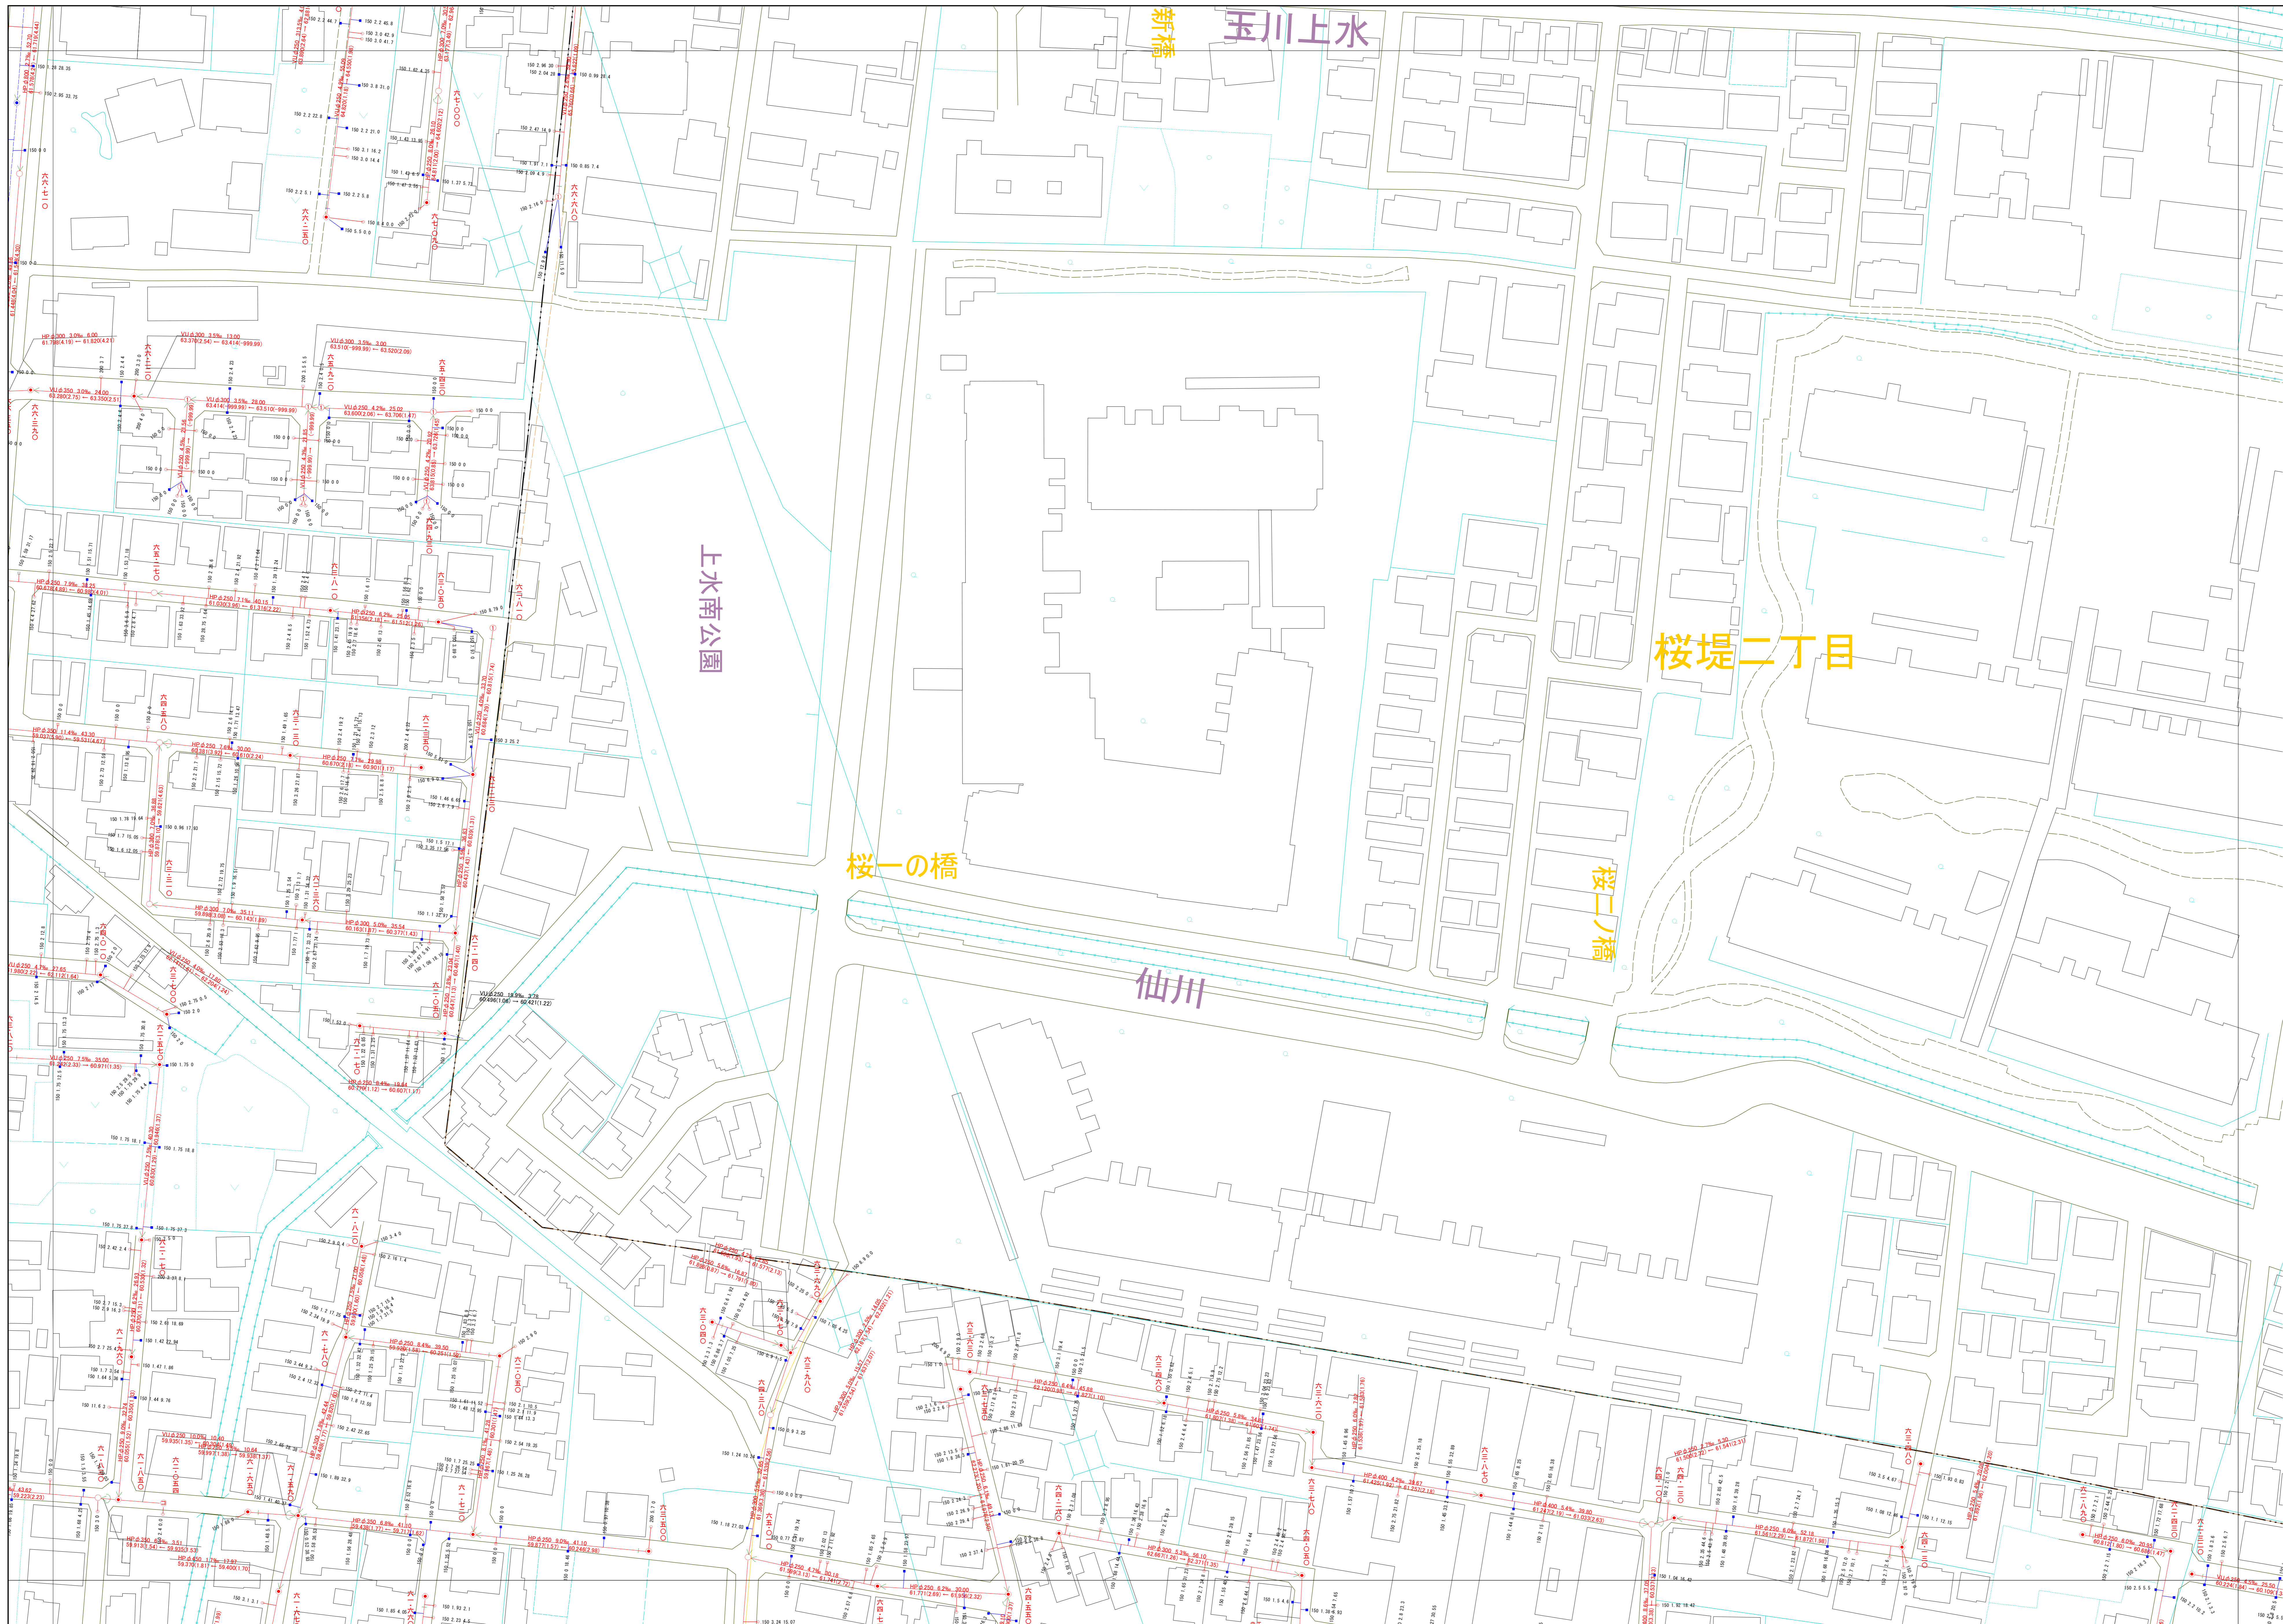

008011	009011	
008010	009010	010010
008009	009009	010009

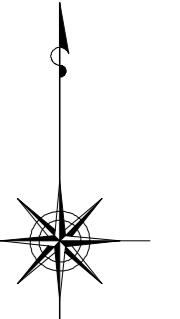

縮尺 1:500

凡例

本管管きよ及びマンホール	
管種	口径 (mm) 勾配 区間長 (m)
V	φ 250 5.0‰ 34.95
F	φ 150 1.8‰ 11.83
U	φ 200 1.2‰ 11.83
下流管	下流管口径 (mm) 下流管勾配 (‰) 下流管区間長 (m) 上流管口径 (mm)

ます及び取付管管きよ	
ますの口径 (mm)	引込管口径 (mm)
φ 150	φ 250
ます	上流マンホールから取付管までの区間 (m)

記号	種別
○	円形汚水溝
□	矩形汚水溝
●	円形雨水溝
■	矩形雨水溝
▽	雨水透通溝
---	行政境界
---	計画区域界
---	処理境界
---	合流枝線
---	汚水枝線
---	雨水枝線
---	合流幹線
---	汚水幹線
---	雨水幹線

○	不明
○	小径マンホール (内径φ 60mm)
○	標準1号マンホール (内径φ 90mm)
○	標準2号マンホール (内径φ 120mm)
○	標準3号マンホール (内径φ 150mm)
○	標準100号マンホール (内径φ 3060mm)

H.P	ヒューム管
C.P	陶管
S.P	鋼管
C.B	コンクリートボックス
V.U	硬質塩化ビニル管
CoSe	セメント工事用ポリ塩化ビニル管
FRPM	強化プラスチック複合管
R.C	現場打ち鉄筋コンクリート
T.N	トンネル
K.P	硬質塩化ビニル複合管
INV-V	管内インバート (半閉管)

○下水道台帳図は、現地の実況とは異なる場合があります。  
設計や工事等に利用される場合は、下水道課との協議及び、下水道管の実況を現地にて確認していただきますようお願いいたします。  
この地図は、東京都知事の承認を受けて、東京都縮尺2,500分の1地形図を利用して作成したものである。(承認番号)3都市委発第52号  
○無断複製を禁じます。

