

小金井市公共下水道台帳施設平面図

009011

008012	009012	
008011	009011	
008010	009010	010010



縮尺 1:500

凡例

本管管きよ及びマンホール

管種	口径 (mm)	勾配	区間長 (m)
管種	口径 (mm)	勾配	区間長 (m)
下水管	口径 (mm)	勾配	区間長 (m)
上水	口径 (mm)	勾配	区間長 (m)


ます及び取付管管きよ

取付管の口径 (mm)	ますの口径 (mm)	引込距離 (m)
150	250	3.4
200	300	3.3

記号	種別
○	円形汚水橋
□	矩形汚水橋
●	円形雨水橋
■	矩形雨水橋
▽	雨水透橋
---	行政区界
- - -	計画区域界
---	処理分区界
---	合流枝線
---	汚水枝線
---	雨水枝線
---	合流幹線
---	汚水幹線
---	雨水幹線

記号	種別
○	不明
○	小型マンホール (内径0.6m)
○	標準1号マンホール (内径0.6m)
○	標準2号マンホール (内径0.8m)
○	標準3号マンホール (内径1.0m)
○	標準4号マンホール (内径1.2m)
○	標準5号マンホール (内径1.5m)
○	標準6号マンホール (内径1.8m)
○	標準7号マンホール (内径2.0m)
○	標準8号マンホール (内径2.2m)
○	標準200号マンホール (内径40.6m)

H.P	ヒューム管
C.P	陶管
S.P	鋼管
C.B	コンクリートボックス
V.U	硬質塩化ビニル管
CoSg	セグメント工事用20号系材
FRPM	強化プラスチック複合管
R.C	現場打ち鉄筋コンクリート
T.N	トンネル
K.P	硬質塩化ビニル管(半管)
INV-V	管内インバート(半管)

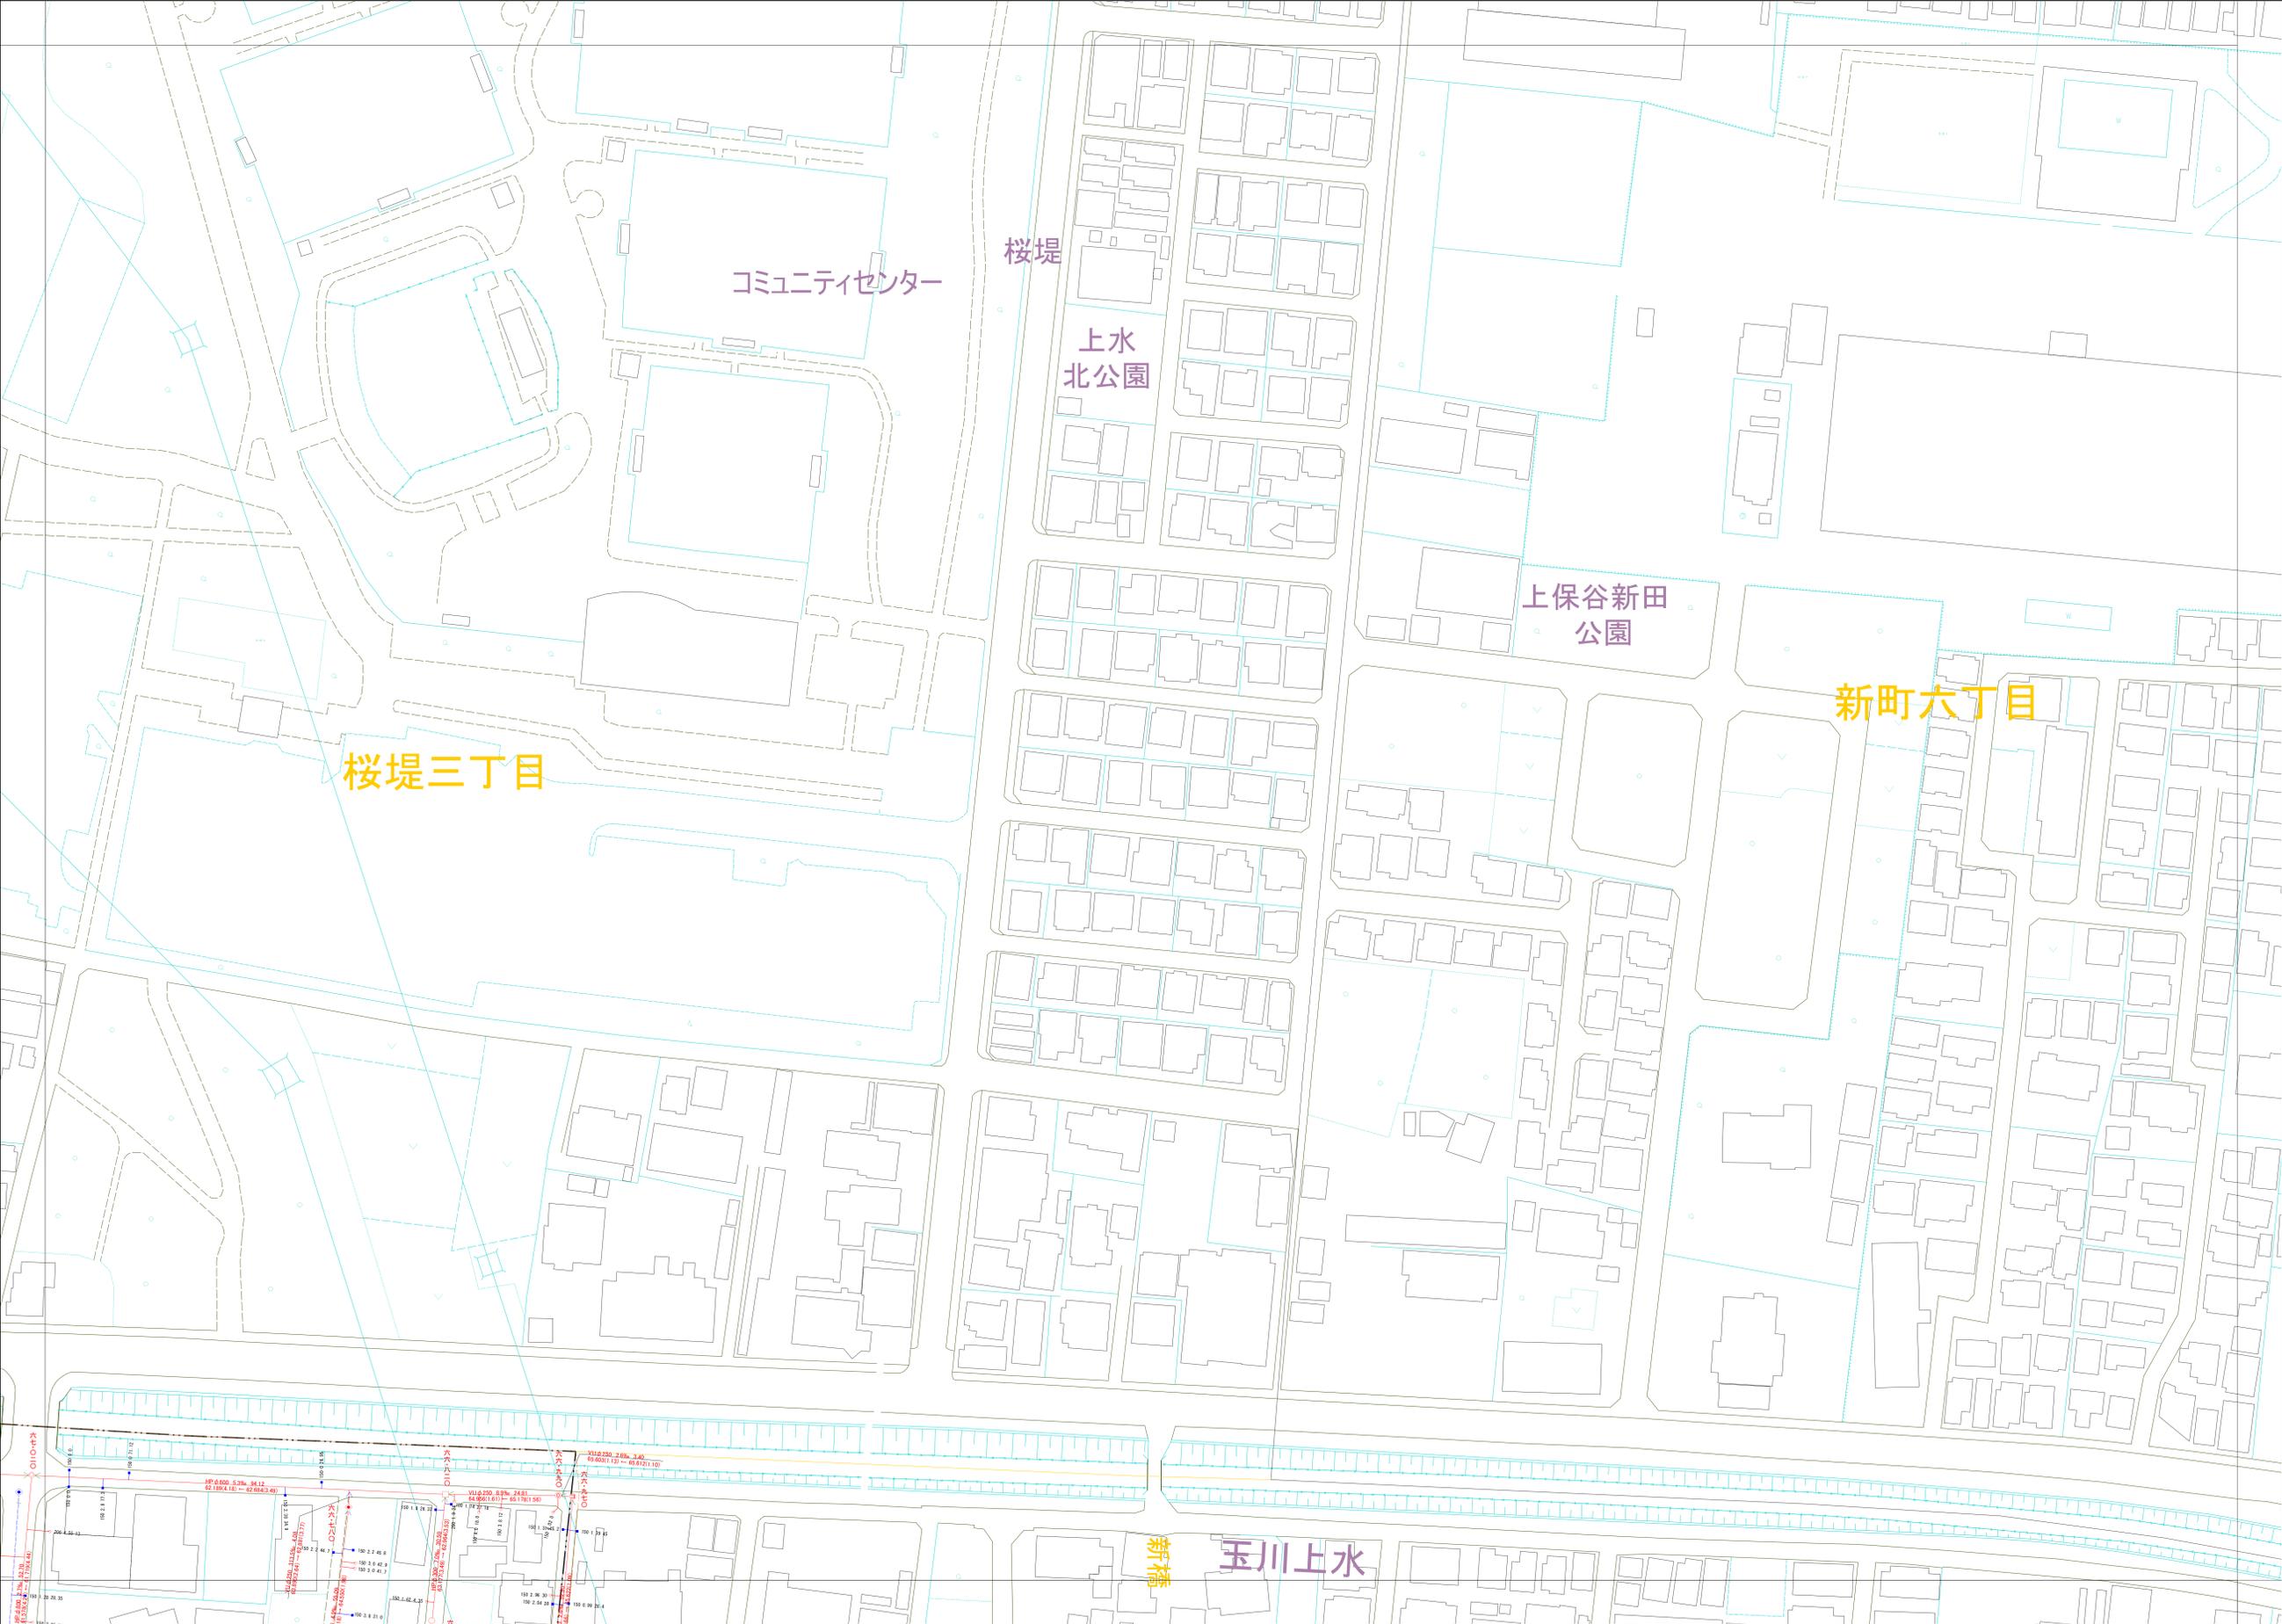

○下水道台帳図は、現地の状況とは異なる場合があります。
 設計や工事等に利用される場合は、下水道課との協議及び、
 下水道管の状況を確認していただく必要があります。
 ○この地図は、東京都知事の承認を受けて、東京都市圏2,500分の1地形図を
 利用して作成したものである。(承認番号)3都市基安第52号
 ○無断複製を禁ずる。

