


# 小金井市公共下水道台帳施設平面図

010004


009005	010005	011005
009004	010004	
009003	010003	

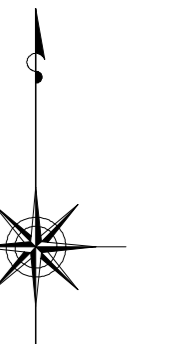

縮尺 1:500

凡例

記号	種別
○	円形汚水溝
□	矩形汚水溝
●	円形雨水溝
■	矩形雨水溝
▽	雨水浸透溝
---	行政境界
- - -	計画区域界
---	処理分界
—	合流枝線
---	汚水枝線
---	雨水枝線
—	合流幹線
---	汚水幹線
---	雨水幹線
○	不明
○	小型マンホール (内径300mm)
○	標準マンホール (内径400mm)
○	標準2号マンホール (内径500mm)
○	標準3号マンホール (内径600mm)
○	標準4号マンホール (内径800mm)
○	標準5号マンホール (内径1000mm)
○	標準6号マンホール (内径1200mm)
○	標準7号マンホール (内径1500mm)
○	標準8号マンホール (内径1800mm)
○	標準9号マンホール (内径2000mm)
○	特殊マンホール (内径300×600mm)
○	特殊マンホール (内径1000×1500mm)
○	特殊マンホール
○	分水マンホール
○	円形特殊人孔
○	矩形特殊人孔
○	マンホール (側溝用)
○	積石マンホール (内径300×600mm)
○	積石マンホール (内径1200×800mm)
○	収納マンホール (上流)
○	収納マンホール (中流)
○	収納マンホール (下流)
○	高脚形マンホール
○	社口
H.P	ヒューム管
C.P	陶管
S.P	鋼管
C.B	コンクリートボックス
V.U	硬質塩化ビニル管
CoSse	樹脂工用20号系材付
FRPM	強化プラスチック複合管
R.C	現場打ち鉄筋コンクリート
T.N	トンネル
K.P	硬質塩化ビニル(更生管)
INV-V	管内インバート (半割管)

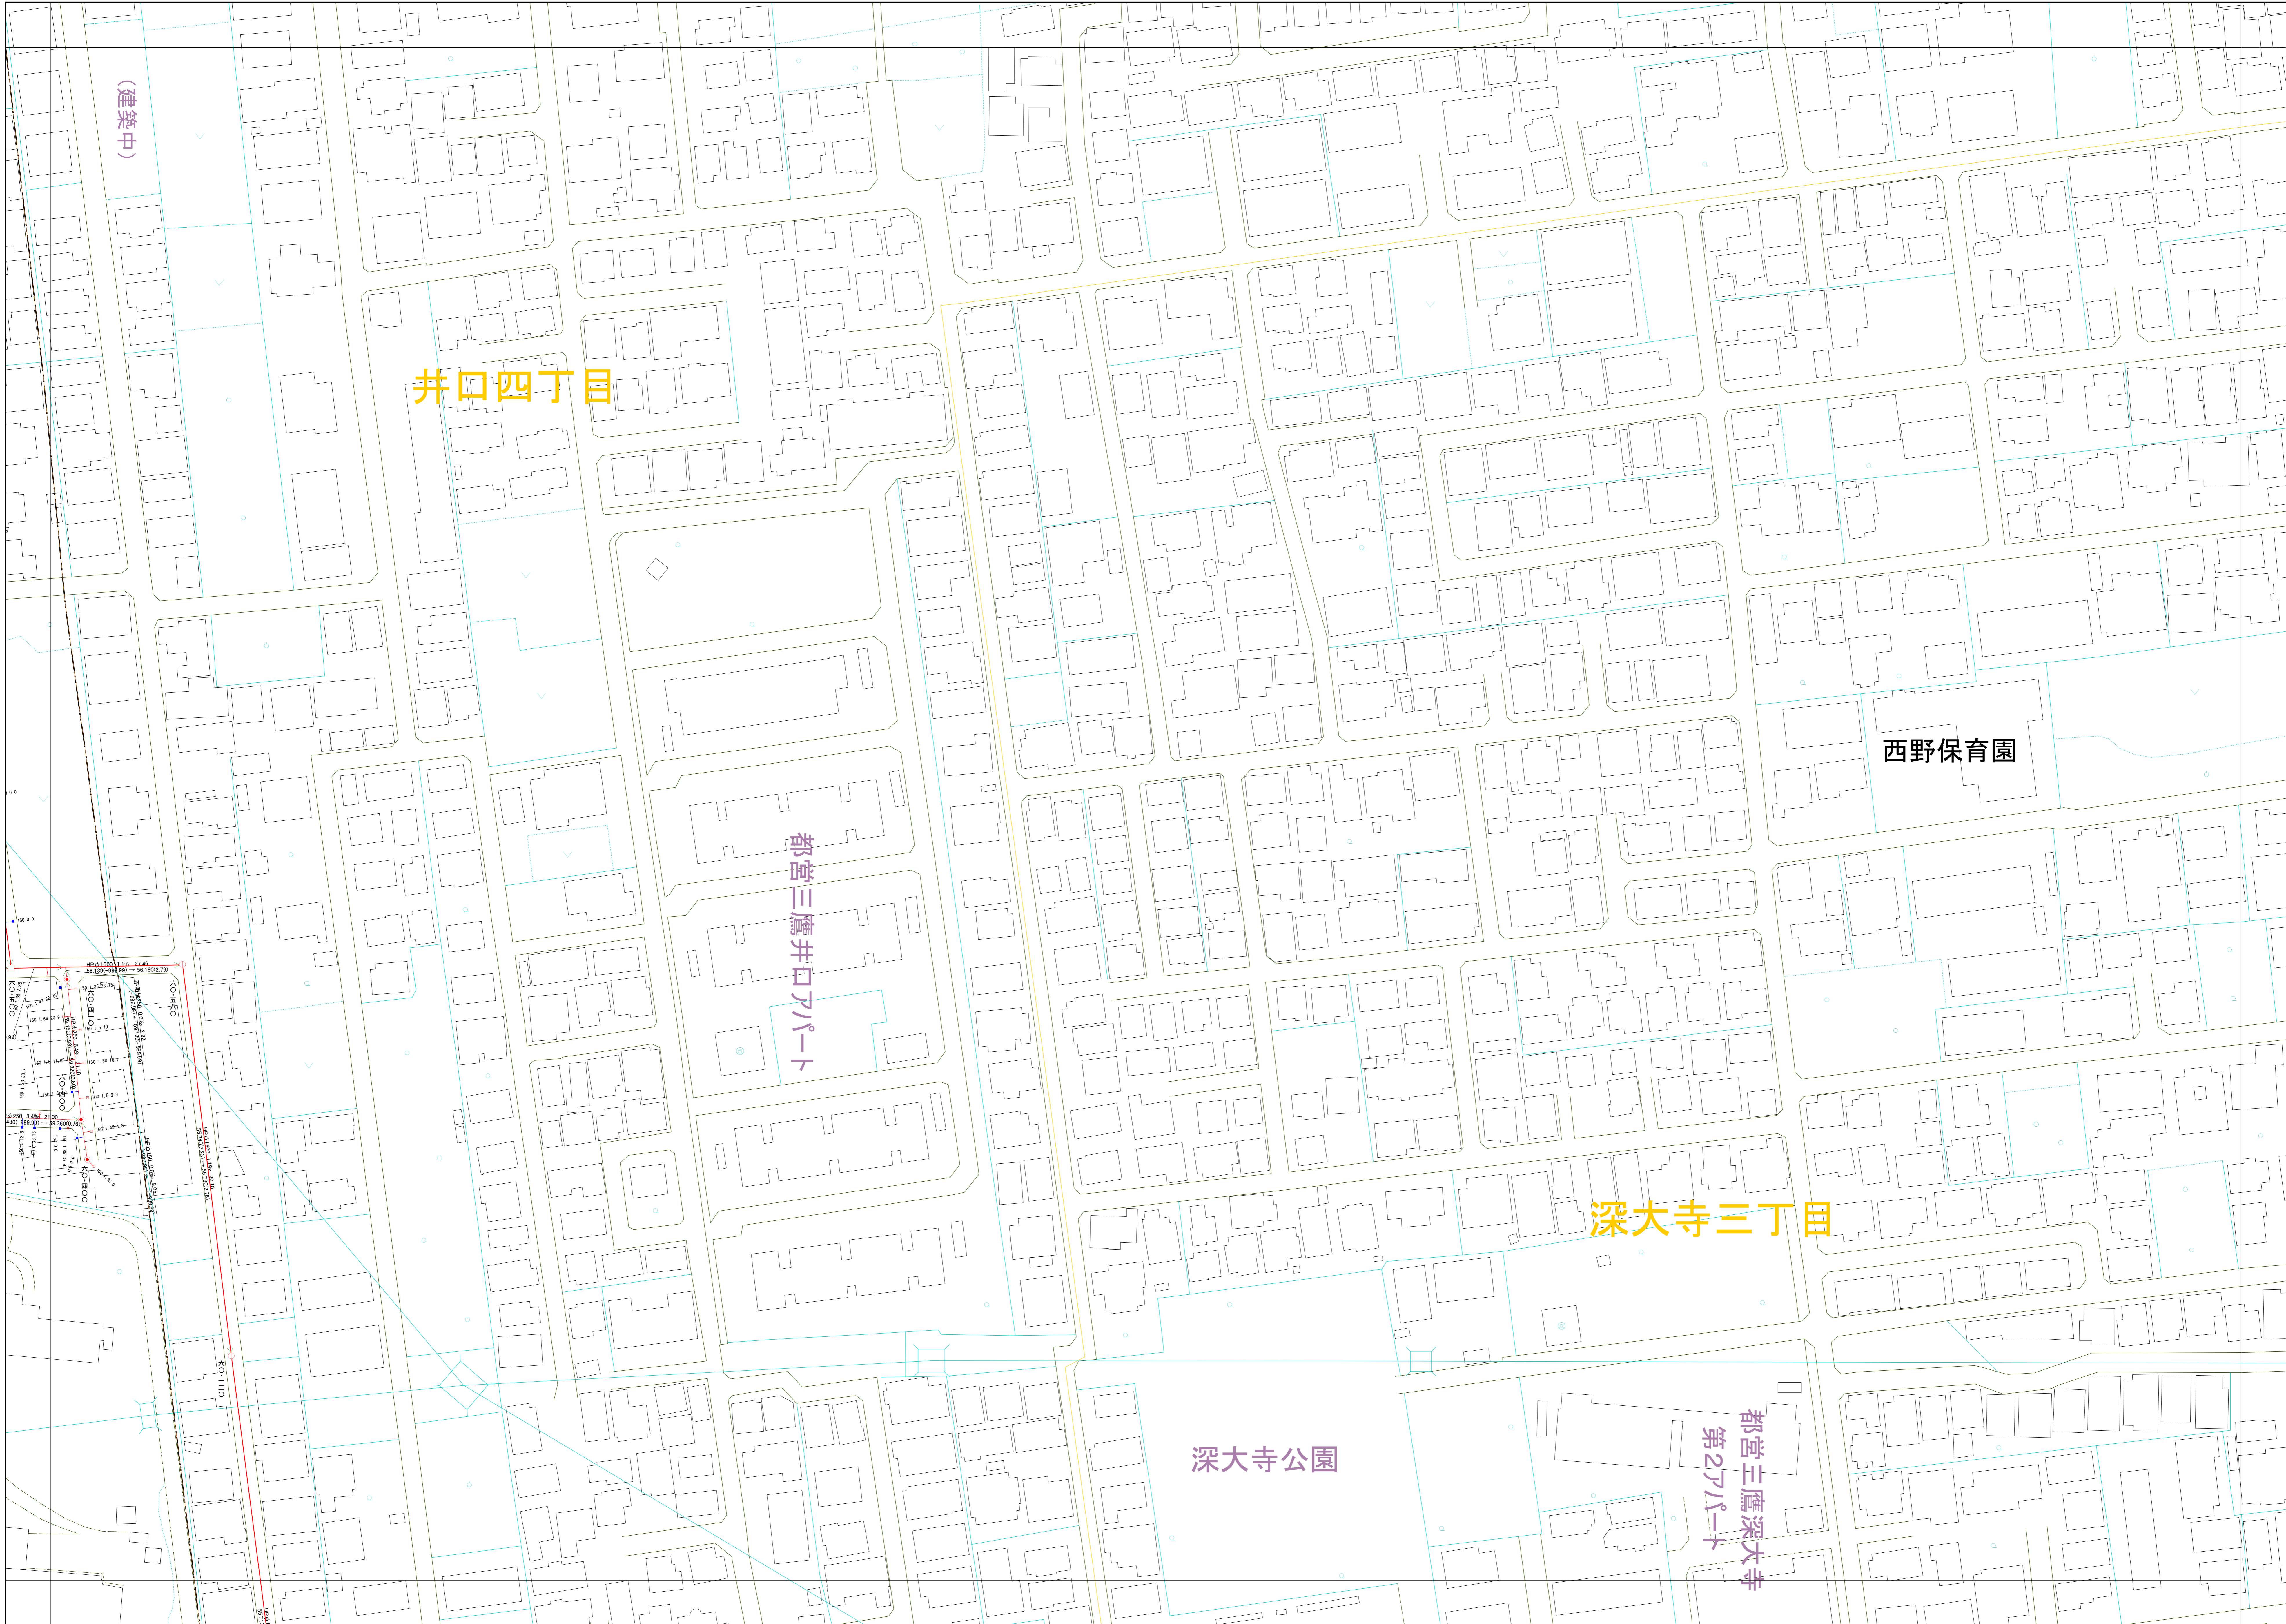

○下水道台帳図は、現地の状況とは整合しない場合があります。  
 設計や工事等を利用される場合は、下水道課との協議及び、  
 下水道管の状況を現地を確認していただきますようお願いいたします。  
 ○この地図は、東京都知事の承認を受けて、東京都縮尺2,500分の1地形図を  
 利用して作成したものである。(承認番号)3都市基安審第52号  
 ○無断複製を禁じます。

