


# 優先整備路線 (小金井市)

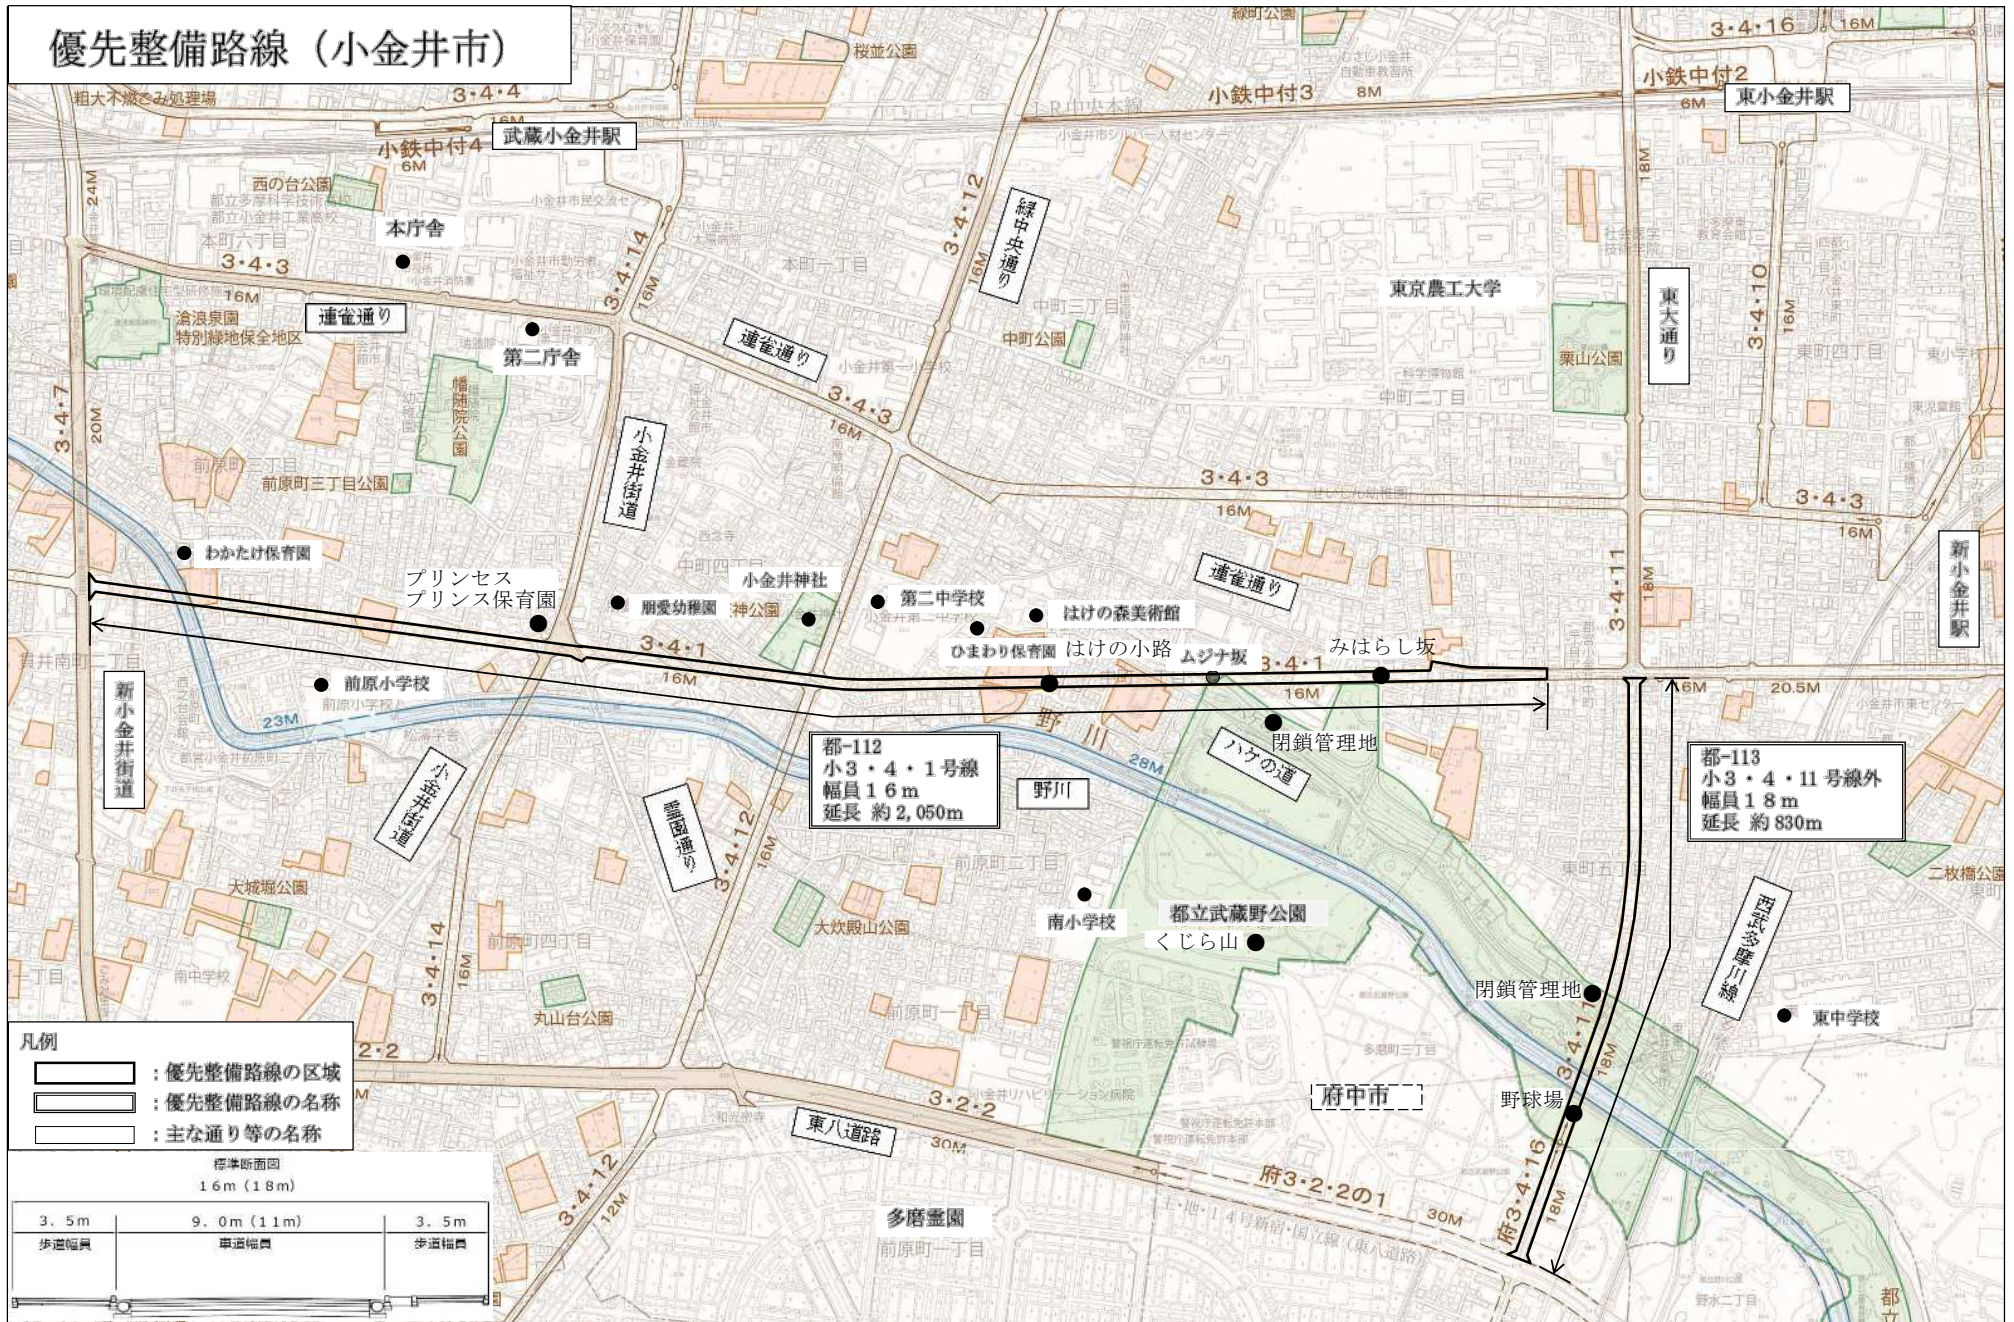

- 凡例
- : 優先整備路線の区域
  - : 優先整備路線の名称
  - : 主な通り等の名称

標準断面図  
16m (18m)

3.5m	9.0m (11m)	3.5m
歩道幅員	車道幅員	歩道幅員

「この地図は、東京都縮尺1/2,500地形図(平成27年度版)を使用したものである。無断複製を禁ずる。(承認番号)27都市基交測第5号、平成27年4月20日・MMT程第27046号-15」  
 「この地図は、東京都縮尺1/2,500地形図(道路調査)を使用して作成したものである。無断複製を禁ずる。(承認番号)27都市基衛部第188号、平成27年10月19日」

※無断複製を禁ずる。