小金井市公共下水道台帳施設平面図

003011

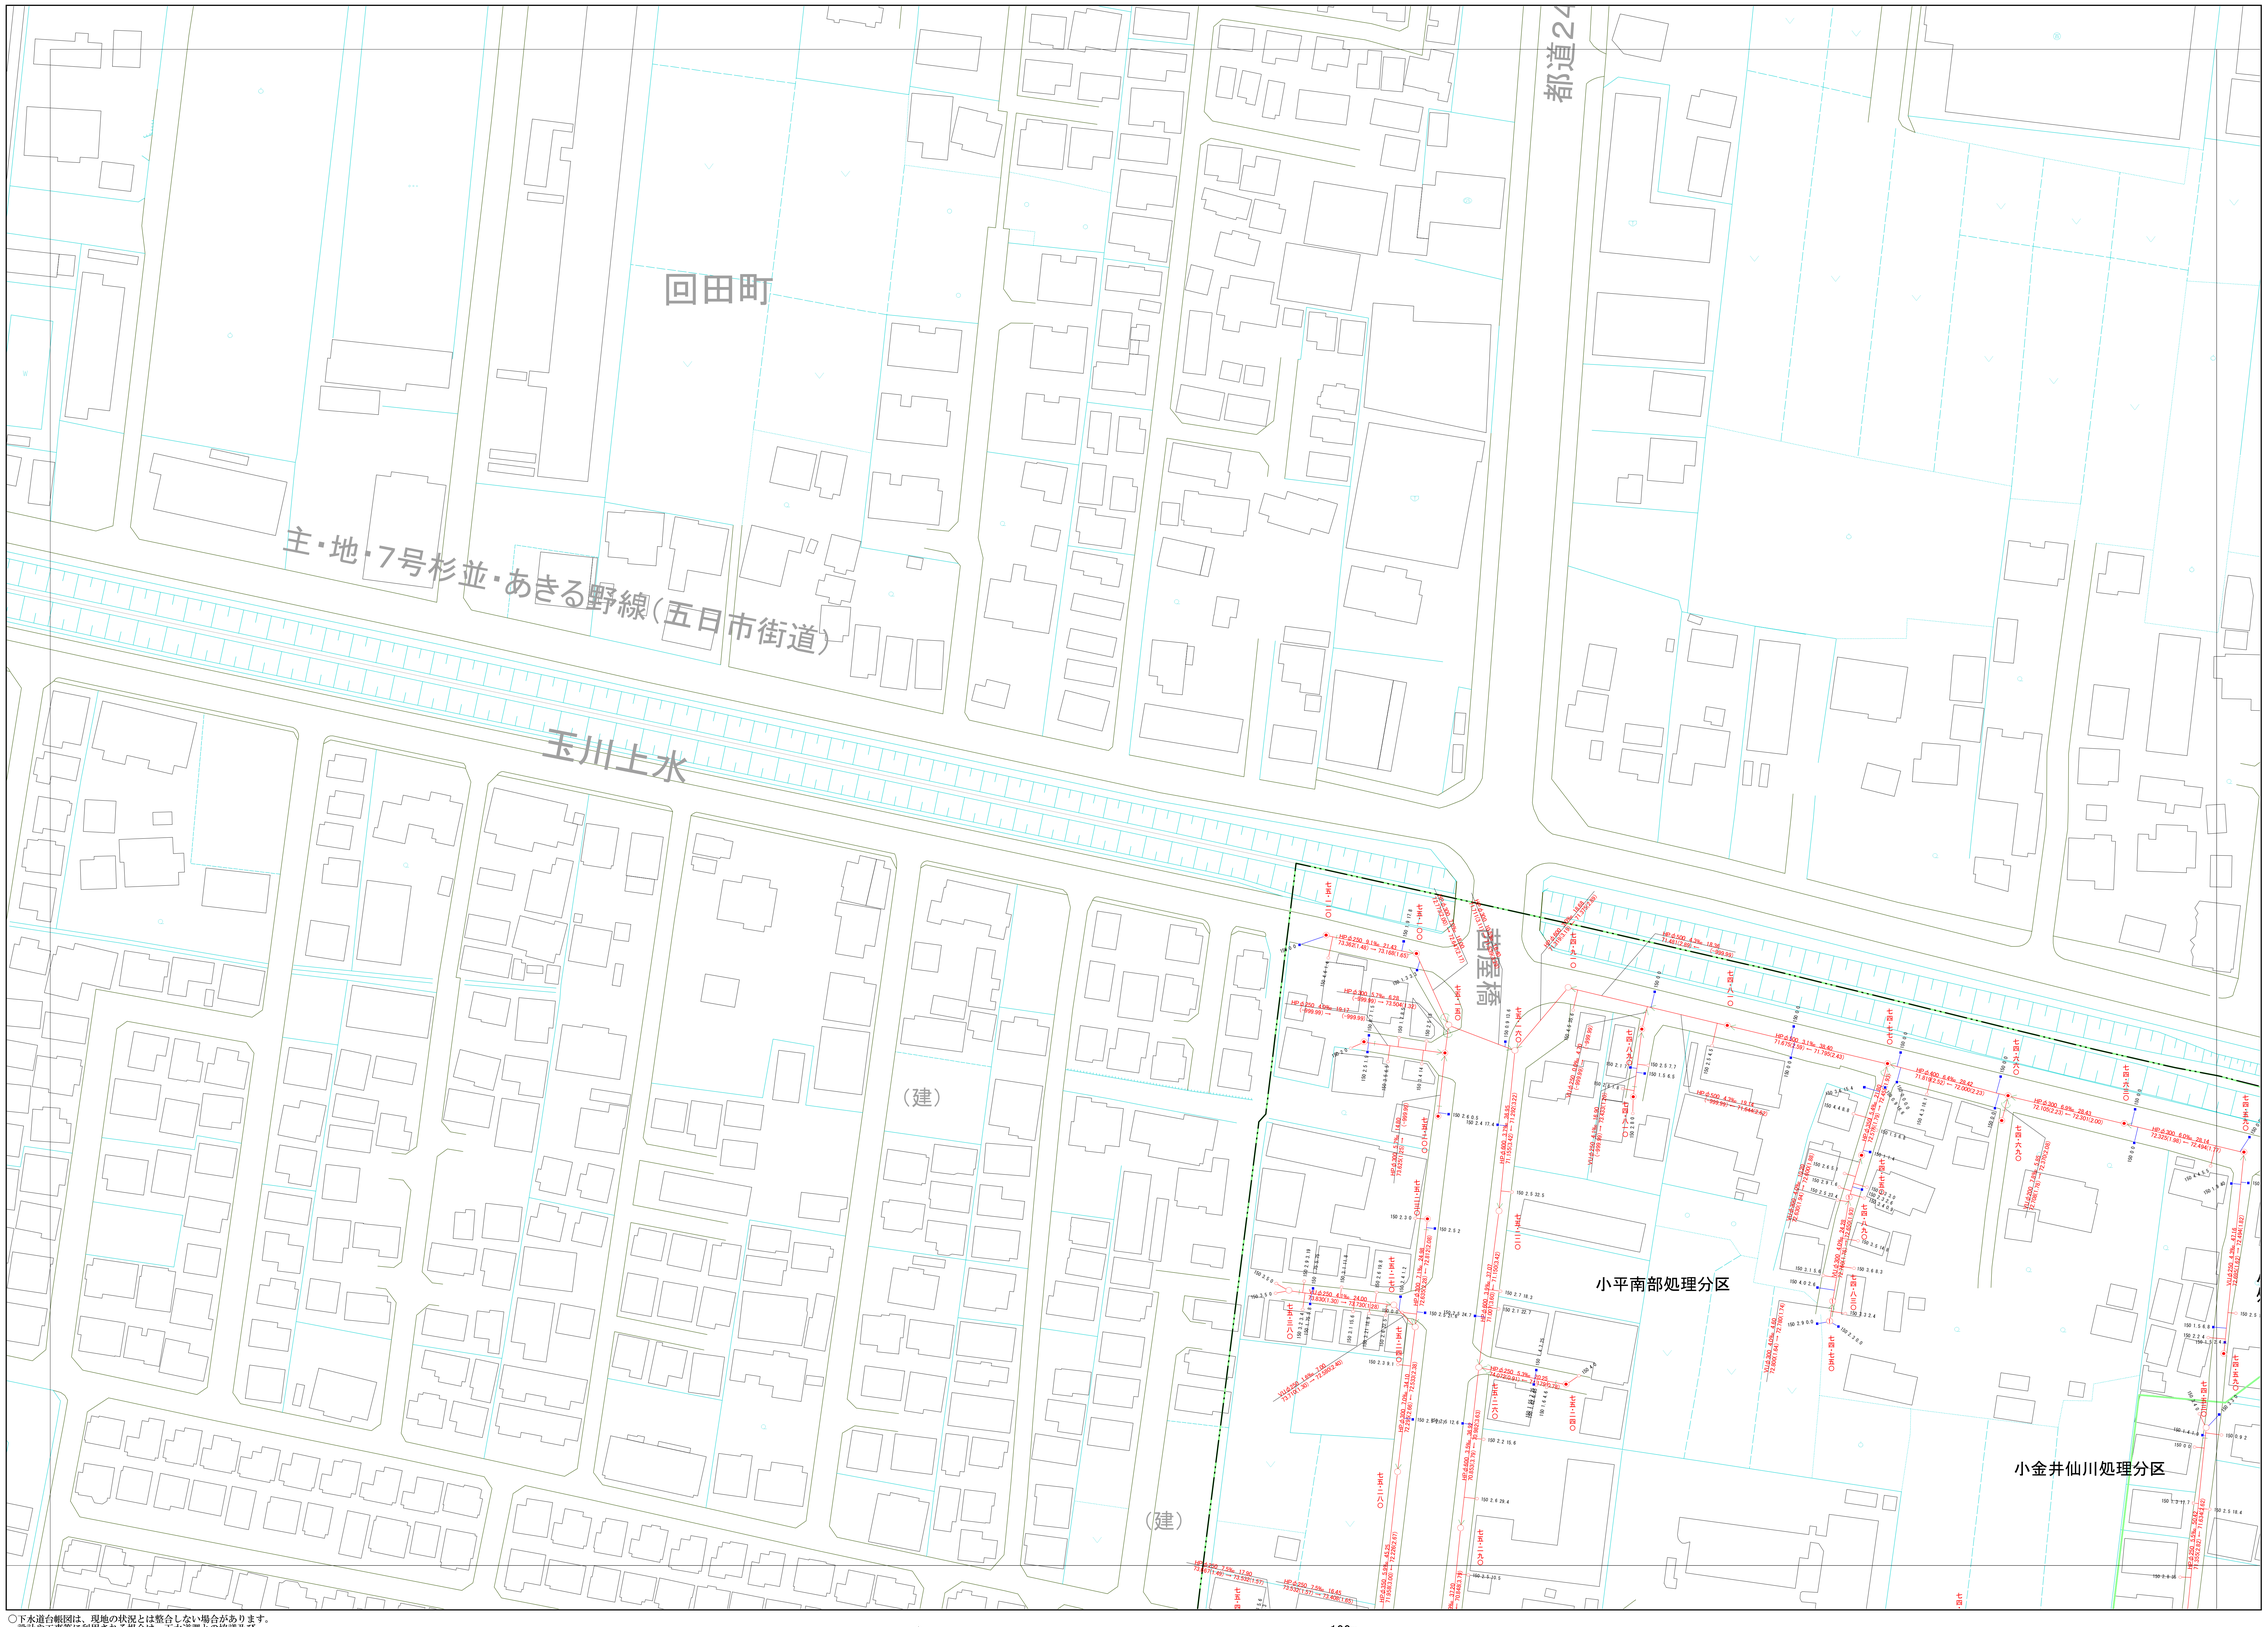

	003011	004011
002010	003010	004010

縮尺 1:500

凡例

本管管きょ及びマンホール

管種　口径(mm)　勾配　区間長(m)
VU　φ250　5.0‰　34.95
51.877 (1.93) ← 52.053 (1.75)
下流管底高(m)　下流土被り(m)　上流管底高(m)　上流土被り(m)
流水方向　起点　真北
副管　地盤高

ます及び取付管管きょ

取付管の口径(mm)　ますの引込距離(m)
150　2.5　34.3
ます
取付管
上流マンホールから取付管までの距離(m)

記号	種別
	取付管（色は桝と同色）
○	円形汚水桝
□	矩形汚水桝
●	円形雨水桝
■	矩形雨水桝
	雨水浸透桝
	行政区界
	計画区域界
	処理分区界
	合流枝線
	汚水枝線
	雨水枝線
	合流幹線
	汚水幹線
	雨水幹線
⊗	不明
	小型マンホール（内径30cm）
	標準1号マンホール（内径90cm）
	標準2号マンホール（内径120cm）
	標準3号マンホール（内径150cm）
	標準4号マンホール（内径180cm）
	組立0号マンホール（内径75cm）
	組立1号マンホール（内径90cm）
	組立2号マンホール（内径120cm）
	組立3号マンホール（内径150cm）
	組立4号マンホール（内径180cm）
	組立矩形マンホール（内法90×60cm）
	特1号マンホール（内法90×60cm）
	特5号マンホール（内法210×120cm）
	特殊マンホール
	分水マンホール
	円形特殊人孔
	矩形特殊人孔
	マンホール（剥使用）
	楕円形マンホール（内法90×60cm）
	楕円形マンホール（内法120×90cm）
	伏越マンホール（上流）
	伏越マンホール（中流）
	伏越マンホール（下流）
	馬蹄形マンホール
	セロ

H.P	ヒューム管
C.P	陶管
S.P	鋼管
C.B	コンクリートボックス
V.U	硬質塩化ビニル管
CoSeg	ｼｰﾙﾄﾞ工事用ｺﾝｸﾘｰﾄ系ｾｸﾞﾒﾝﾄ
FRPM	強化プラスチック複合管
R.C	現場打ち鉄筋コンクリート
T.N	トンネル
K.P	硬質塩化ﾋﾞﾆﾙﾌｧｲﾙ更生管
INV-V	管内インバート（半割管）

0　10　50　100m

○下水道台帳図は、現地の状況とは整合しない場合があります。
　設計や工事等に利用される場合は、下水道課との協議及び、
　下水道管の状況を現地で確認していただきますようお願いします。
○この地図は、東京都知事の承認を受けて、東京都縮尺2,500分の1地形図を
　利用して作成したものである。（承認番号）3都市基交著第52号
○無断複製を禁ずる。

小金井市環境部下水道課
令和8年3月