小金井市公共下水道台帳施設平面図

007011

006012	007012	008012
006011	007011	008011
006010	007010	008010

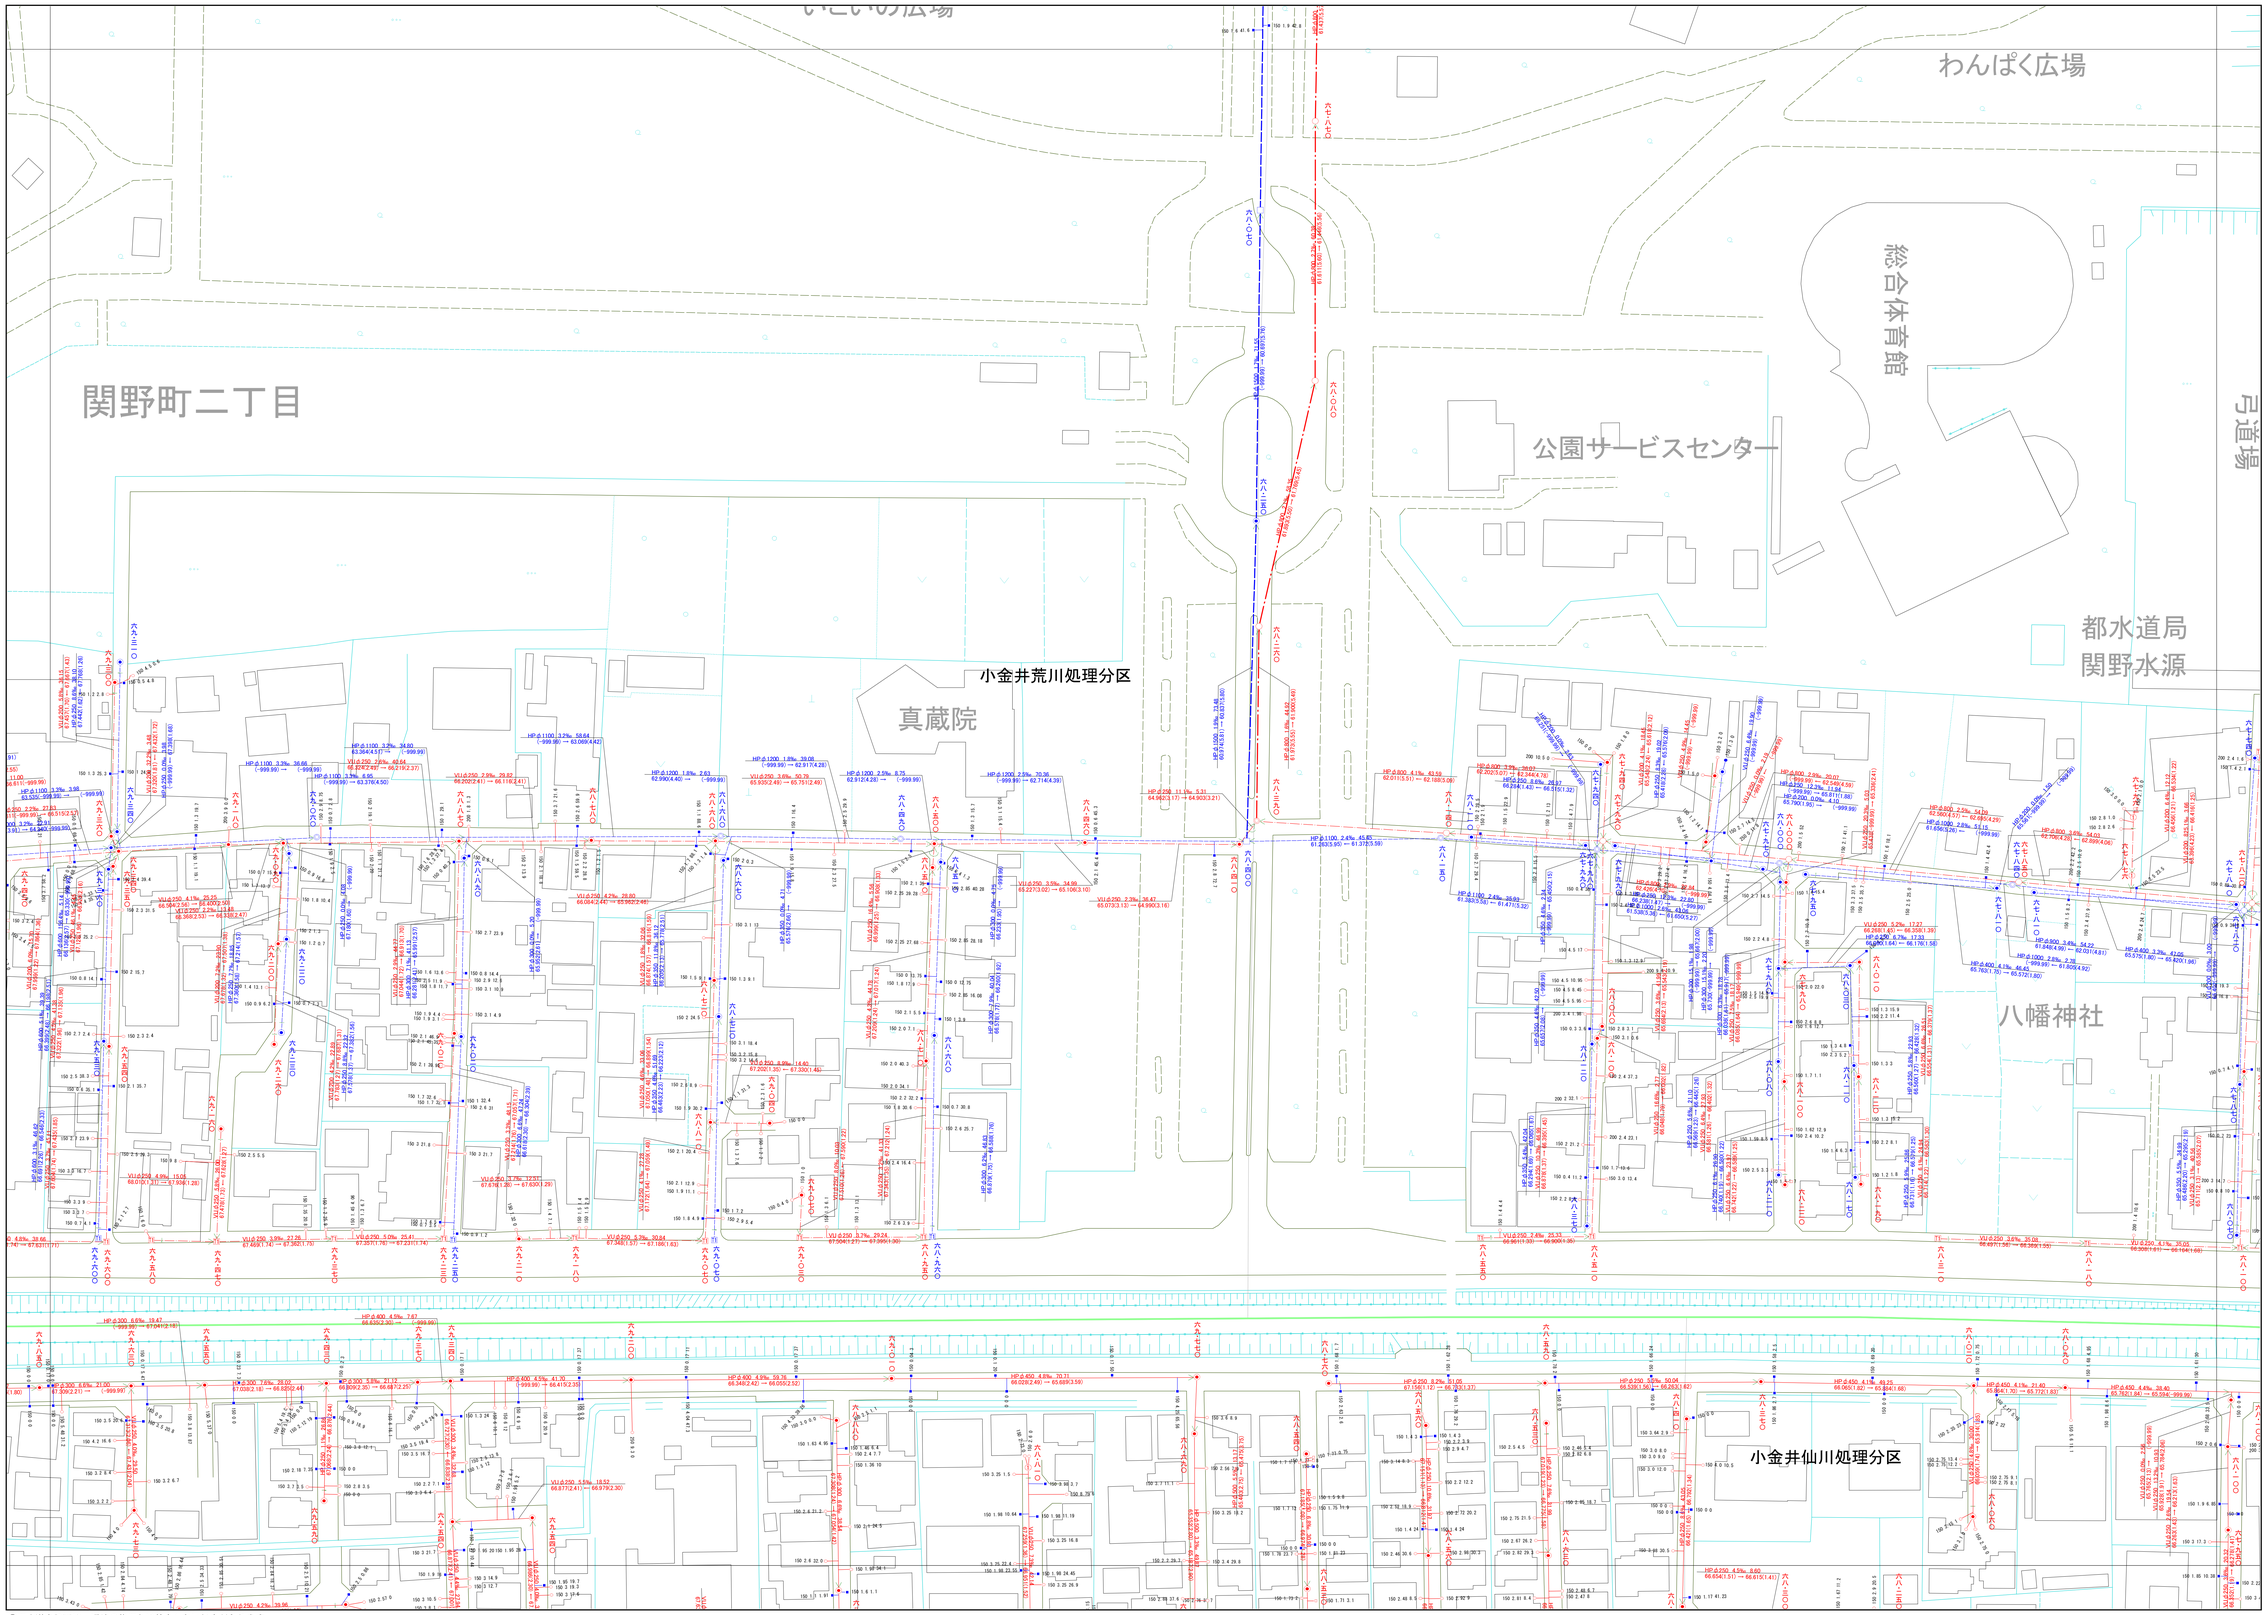

縮尺 1:500

凡例

本管管きょ及びマンホール	
管種 口径(mm) 勾配 区間長(m)	
VU φ250 5.0‰ 34.95	
51.877 (1.93) ← 52.053 (1.75)	
下流管底高(m) 下流土被り(m) 上流管底高(m) 上流土被り(m)	
流水方向 起点 真R-○○○ 副管 地盤高	
ます及び取付管管きょ	
取付管の口径(mm) 150 / ます 取付管	ますの引込距離(m) 2.5 / 34.3 / 上流マンホールから取付管までの距離(%)
記号	種別
——	取付管（色は桝と同色）
○	円形汚水桝
□	矩形汚水桝
●	円形雨水桝
■	矩形雨水桝
◩	雨水浸透桝
—·—·—	行政区界
—··—··—	計画区域界
—···—···—	処理分区界
——	合流枝線
——	汚水枝線
——	雨水枝線
——	合流幹線
——	汚水幹線
——	雨水幹線
⊗	不明
⊙	小型マンホール（内径30cm）
●	標準1号マンホール（内径90cm）
○	標準2号マンホール（内径120cm）
◎	標準3号マンホール（内径150cm）
①	標準4号マンホール（内径180cm）
⓪	組立0号マンホール（内径75cm）
①	組立1号マンホール（内径90cm）
②	組立2号マンホール（内径120cm）
③	組立3号マンホール（内径150cm）
④	組立4号マンホール（内径180cm）
K1	組立矩形マンホール（内法90×60cm）
T1	特1号マンホール（内法90×60cm）
T5	特5号マンホール（内法210×120cm）
□	特殊マンホール
／	分水マンホール
Ⓣ	円形特殊人孔
T	矩形特殊人孔
C	マンホール（桝使用）
H1	楕円形マンホール（内法90×60cm）
H2	楕円形マンホール（内法120×90cm）
□	伏越マンホール（上流）
□	伏越マンホール（中流）
□	伏越マンホール（下流）
Ⓑ	馬蹄形マンホール
⦚	ゼロ
H.P	ヒューム管
C.P	陶管
S.P	鋼管
C.B	コンクリートボックス
V.U	硬質塩化ビニル管
CoSeg	ｼｰﾙﾄﾞ工事用ｺﾝｸﾘｰﾄ系ｾﾒﾝﾄ
FRPM	強化プラスチック複合管
R.C	現場打ち鉄筋コンクリート
T.N	トンネル
K.P	硬質塩ﾋﾞﾌﾟﾛﾋﾟﾚﾝ更生管
INV-V	管内インパート（半割管）

0 10 50 100m

○下水道台帳図は、現地の状況とは整合しない場合があります。
設計や工事等に利用される場合は、下水道課との協議及び、
下水道管の状況を現地で確認していただきますようお願いします。
○この地図は、東京都知事の承認を受けて、東京都縮尺2,500分の1地形図を
利用して作成したものである。（承認番号）3都市基交著第52号
○無断複製を禁ずる。

小金井市環境部下水道課
令和8年3月