小金井市公共下水道台帳施設平面図

007013

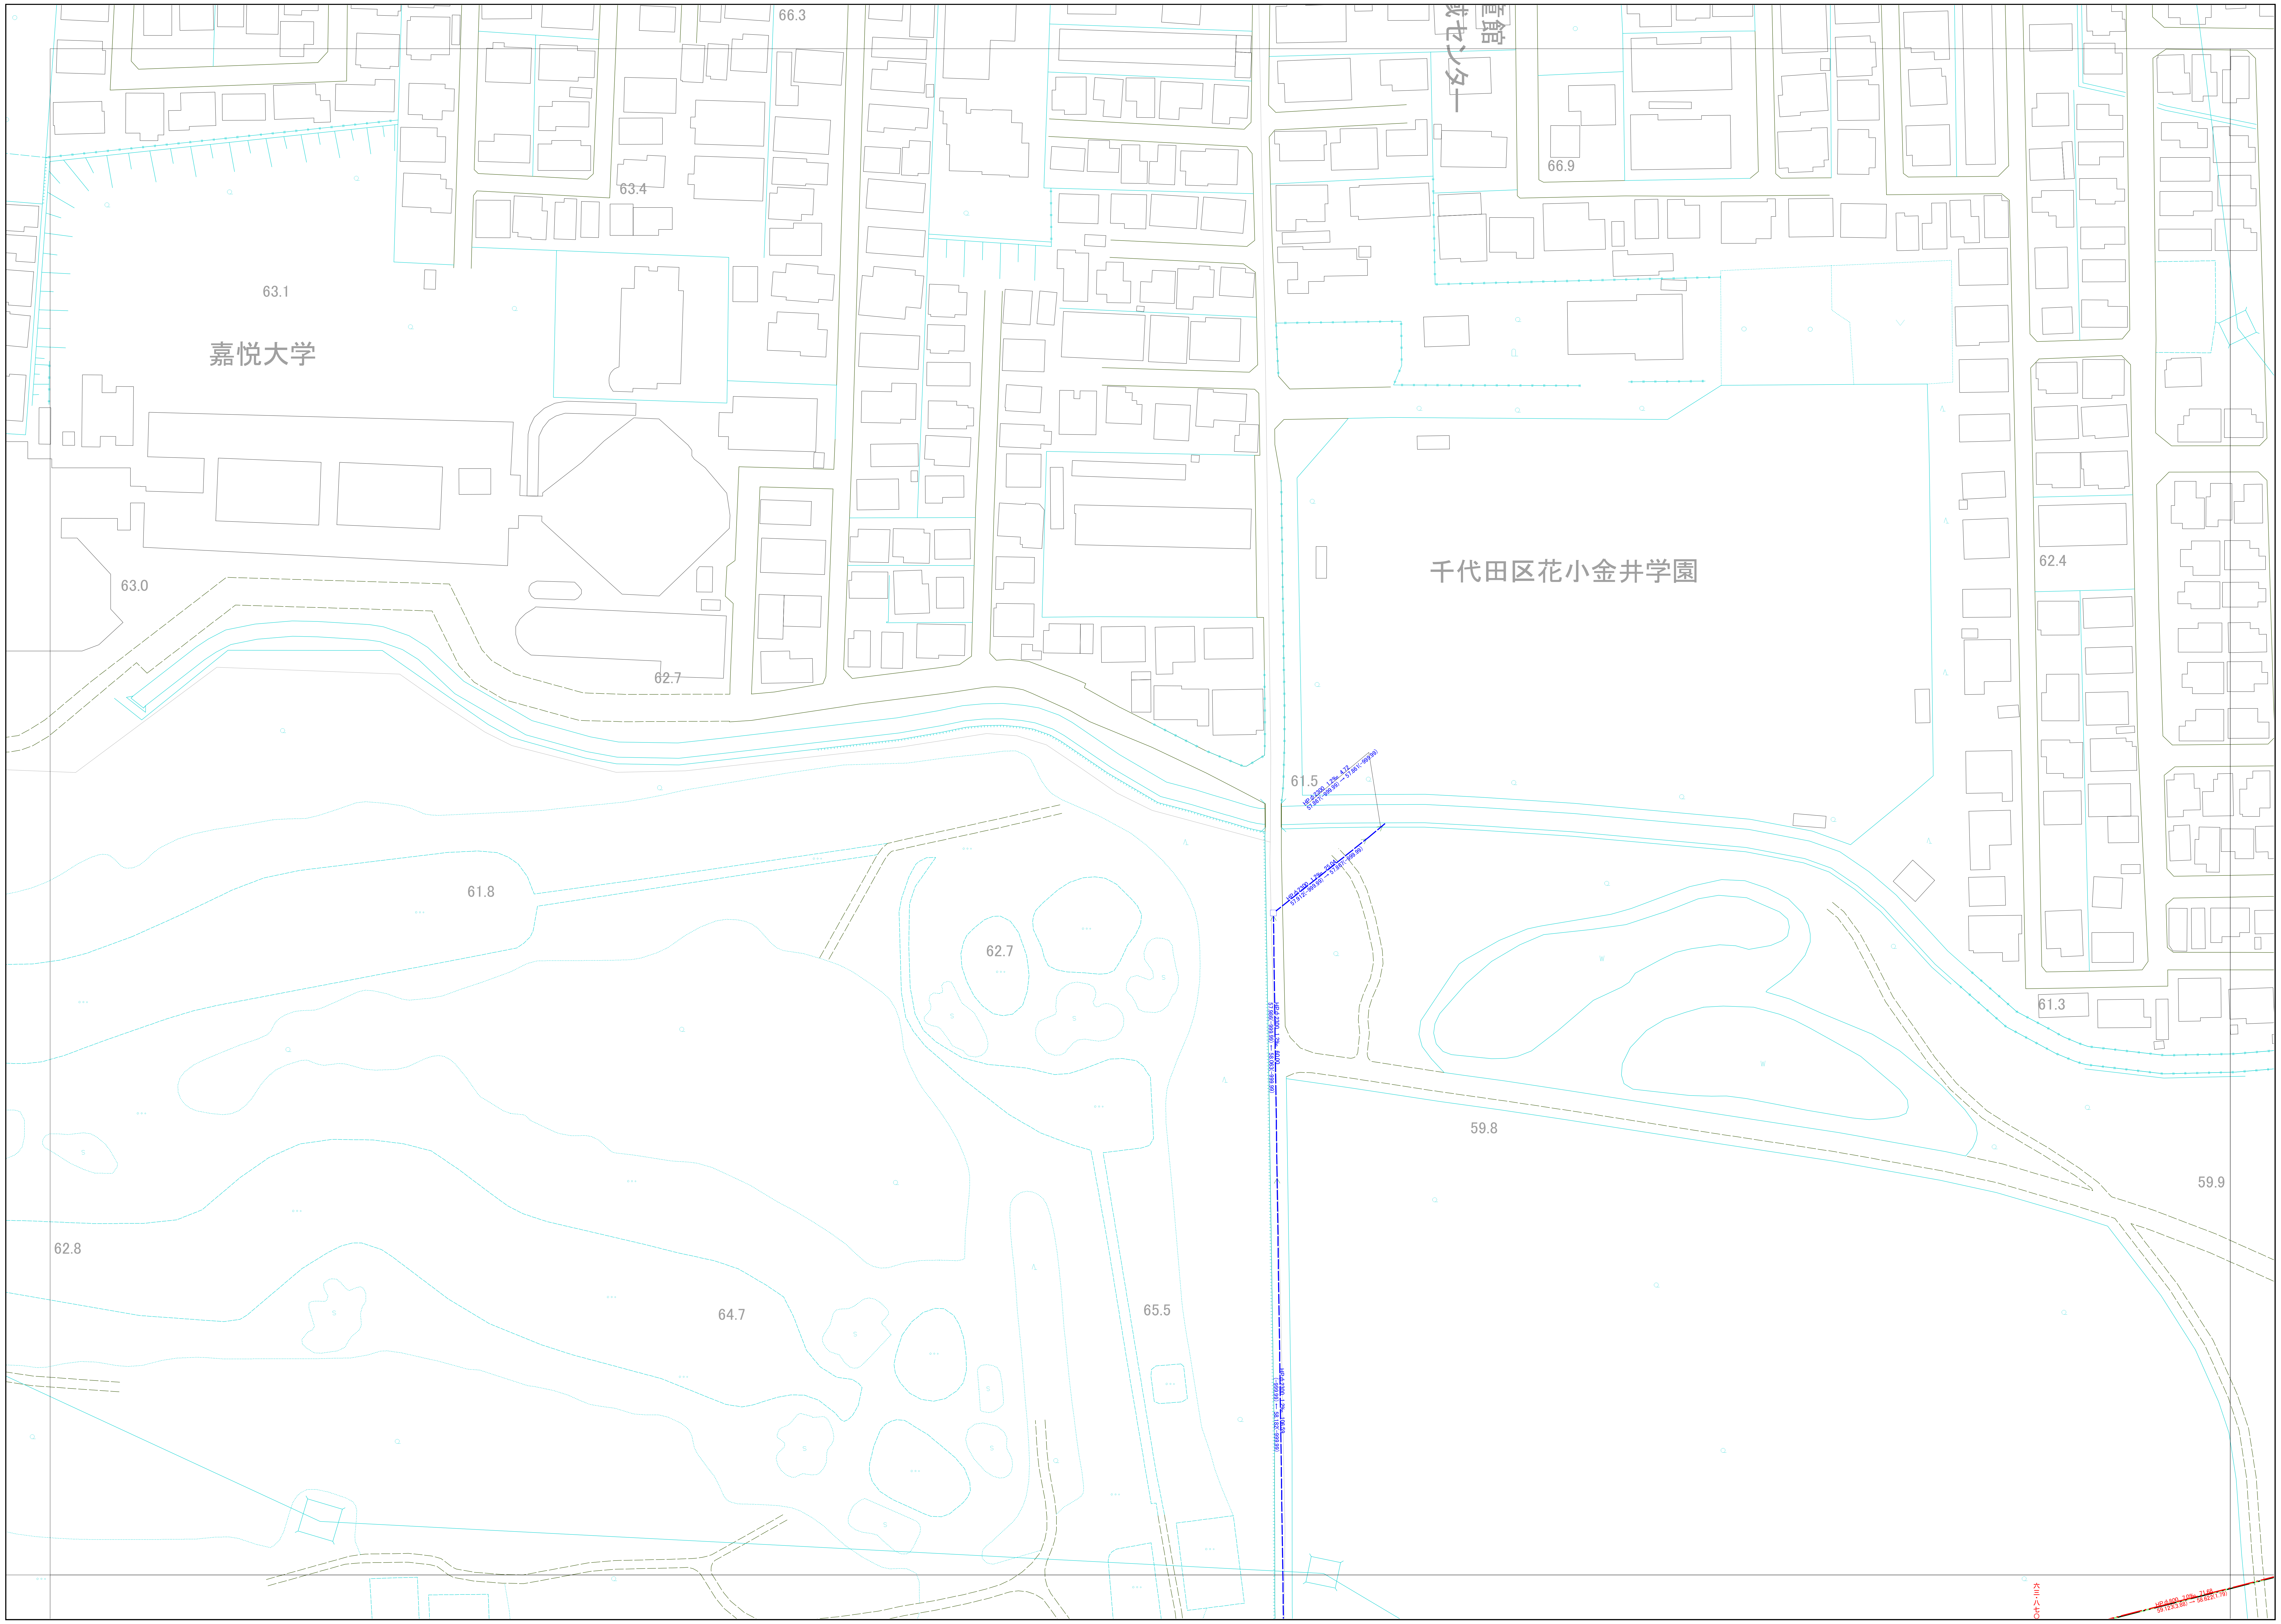
66.3
63.4
66.9
63.1
嘉悦大学
63.0
62.7
千代田区花小金井学園
62.4
61.5
HPφ2300 1.2‰ 4.72
57.867(−999.99) → 57.861(−999.99)
HPφ2300 1.2‰ 25.04
57.912(−999.99) → 57.867(−999.99)
61.8
62.7
61.3
59.8
59.9
62.8
64.7
65.5

	007013	008013
006012	007012	008012

縮尺 1:500

凡例

本管管きょ及びマンホール

管種 VU　口径(mm) φ250　勾配 5.0‰　区間長(m) 34.95

51.877 (1.83) ← 52.053 (1.75)

下流管底高(m)　下流土被り(m)　上流管底高(m)　上流土被り(m)

流水方向　起点　五四・〇九〇　副管　地盤高

ます及び取付管管きょ

取付管の口径(mm) 150　ますの引込距離(m) 2.5　34.3

ます　取付管　上流マンホールから取付管までの距離(m)

記号	種別
―	取付管（色は桝と同色）
○	円形汚水桝
□	矩形汚水桝
●	円形雨水桝
■	矩形雨水桝
▨	雨水浸透桝
—‐‐—‐‐—	行政区界
—‐—‐—	計画区域界
—‐‐‐—‐‐‐	処理分区界
―	合流枝線
‐—‐—	汚水枝線
‐‐‐‐	雨水枝線
―	合流幹線
‐—‐—	汚水幹線
‐‐‐‐	雨水幹線
⊗	不明
㋙	小型マンホール（内径30cm）
◉	標準1号マンホール（内径90cm）
○	標準2号マンホール（内径120cm）
◎	標準3号マンホール（内径150cm）
⦶	標準4号マンホール（内径180cm）
⓪	組立0号マンホール（内径75cm）
①	組立1号マンホール（内径90cm）
②	組立2号マンホール（内径120cm）
③	組立3号マンホール（内径150cm）
④	組立4号マンホール（内径180cm）
K1	組立矩形マンホール（内法90×60cm）
T1	特1号マンホール（内法90×60cm）
T5	特5号マンホール（内法210×120cm）
□	特殊マンホール
⧄	分水マンホール
Ⓣ	円形特殊人孔
T	矩形特殊人孔
▣	マンホール（桝使用）
D1	楕円形マンホール（内法90×60cm）
D2	楕円形マンホール（内法120×90cm）
□○	伏越マンホール（上流）
□	伏越マンホール（中流）
○□	伏越マンホール（下流）
Ⓑ	馬蹄形マンホール
⦚	吐口
H.P	ヒューム管
C.P	陶管
S.P	鋼管
C.B	コンクリートボックス
V.U	硬質塩化ビニル管
CoSeg	ｼｰﾙﾄﾞ工事用ｺﾝｸﾘｰﾄ系ｾｸﾞﾒﾝﾄ
FRPM	強化プラスチック複合管
R.C	現場打ち鉄筋コンクリート
T.N	トンネル
K.P	硬質塩ﾋﾞﾌﾟﾛﾌｧｲﾙ更生管
INV-V	管内インバート（半割管）

小金井市環境部下水道課
令和18年3月

0　10　50　100m

○下水道台帳図は、現地の状況とは整合しない場合があります。
　設計や工事等に利用される場合は、下水道課との協議及び、
　下水道管の状況を現地で確認していただきますようお願いします。
○この地図は、東京都知事の承認を受けて、東京都縮尺2,500分の1地形図を
　利用して作成したものである。　（承認番号）3都市基交著第52号
○無断複製を禁ずる。