# 小金井市公共下水道台帳施設平面図

**008006**

| | | |
|---|---|---|
| 007007 | 008007 | 009007 |
| 007006 | 008006 | 009006 |
| 007005 | 008005 | 009005 |

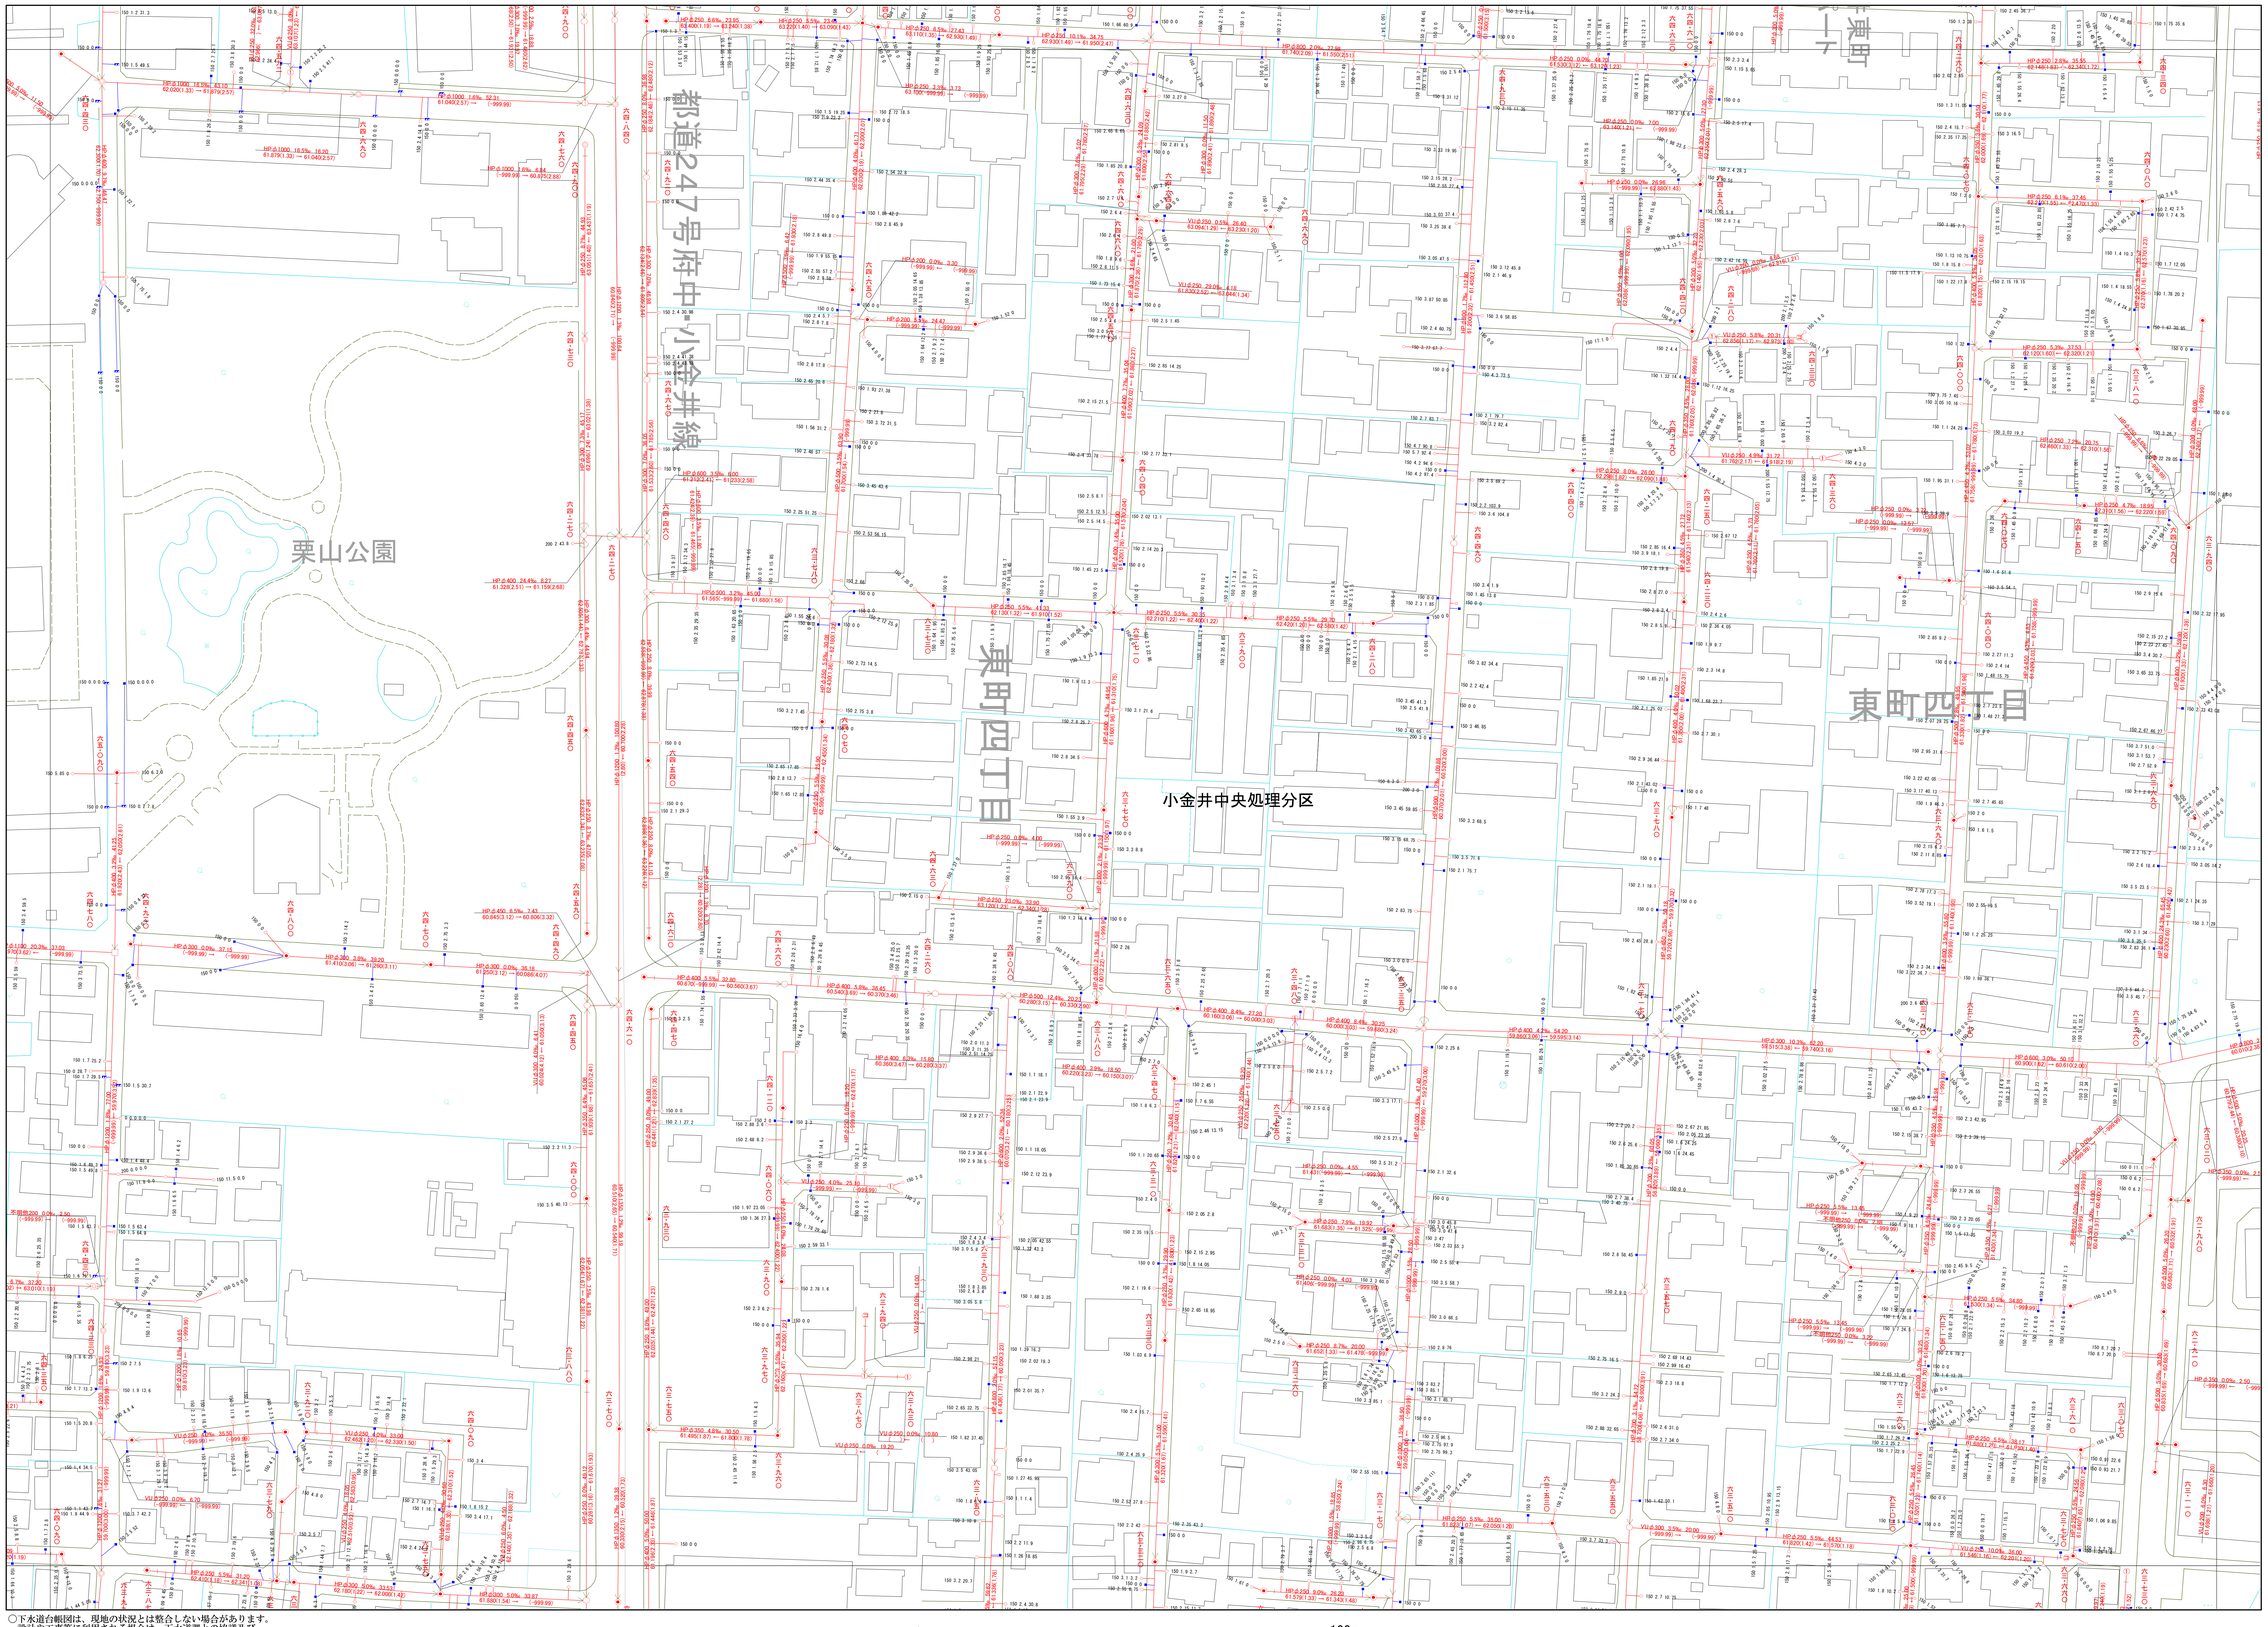


縮尺 1:500

## 凡例

### 本管管きょ及びマンホール

管種　口径(mm)　勾配　区間長(m)

VU　φ250　5.0%　34.95

51.877 (1.93) ← 52.053 (1.75)

下流管底高(m)　下流土被り(m)　上流管底高(m)　上流土被り(m)

流水方向　起点　其他

副管　地盤高

### ます及び取付管管きょ

取付管の口径(mm)　ますの引込距離(m)

150　2.5　34.3

ます　取付管

上流マンホールから取付管までの距離(m)

| 記号 | 種別 |
|---|---|
| | 取付管（色は桝と同色） |
| ○ | 円形汚水桝 |
| □ | 矩形汚水桝 |
| ● | 円形雨水桝 |
| ■ | 矩形雨水桝 |
| | 雨水浸透桝 |
| | 行政区界 |
| | 計画区域界 |
| | 処理分区界 |
| | 合流枝線 |
| | 汚水枝線 |
| | 雨水枝線 |
| | 合流幹線 |
| | 汚水幹線 |
| | 雨水幹線 |
| ⊗ | 不明 |
| | 小型マンホール（内径30cm） |
| ● | 標準1号マンホール（内径90cm） |
| | 標準2号マンホール（内径120cm） |
| | 標準3号マンホール（内径150cm） |
| | 標準4号マンホール（内径180cm） |
| 0 | 組立0号マンホール（内径75cm） |
| 1 | 組立1号マンホール（内径90cm） |
| 2 | 組立2号マンホール（内径120cm） |
| 3 | 組立3号マンホール（内径150cm） |
| 4 | 組立4号マンホール（内径180cm） |
| K1 | 組立矩形マンホール（内法90×60cm） |
| T1 | 特1号マンホール（内法90×60cm） |
| T5 | 特5号マンホール（内法110×120cm） |
| | 特殊マンホール |
| | 分水マンホール |
| T | 円形特殊人孔 |
| T | 矩形特殊人孔 |
| C | マンホール（桝使用） |
| H | 楕円形マンホール（内法90×60cm） |
| H | 楕円形マンホール（内法120×90cm） |
| | 伏越マンホール（上流） |
| | 伏越マンホール（中流） |
| | 伏越マンホール（下流） |
| B | 馬蹄形マンホール |
| | ゼロ |
| H.P | ヒューム管 |
| C.P | 陶管 |
| S.P | 鋼管 |
| C.B | コンクリートボックス |
| V.U | 硬質塩化ビニル管 |
| CoSeg | シールド工事用コンクリート系セグメント |
| FRPM | 強化プラスチック複合管 |
| R.C | 現場打ち鉄筋コンクリート |
| T.N | トンネル |
| K.P | 硬質塩化ブロック&更生管 |
| INV-V | 管内インバート（半割管） |

小金井市環境部下水道課
令和8年3月

○下水道台帳図は、現地の状況とは整合しない場合があります。
　設計や工事等に利用される場合は、下水道課との協議及び、
　下水道管の状況を現地で確認していただきますようお願いします。
○この地図は、東京都知事の承認を受けて、東京都縮尺2,500分の1地形図を
　利用して作成したものである。（承認番号）3都市基交著第52号
○無断複製を禁ずる。

0　10　50　100m