小金井市公共下水道台帳施設平面図

009005

008006	009006	010006
008005	009005	010005
008004	009004	010004

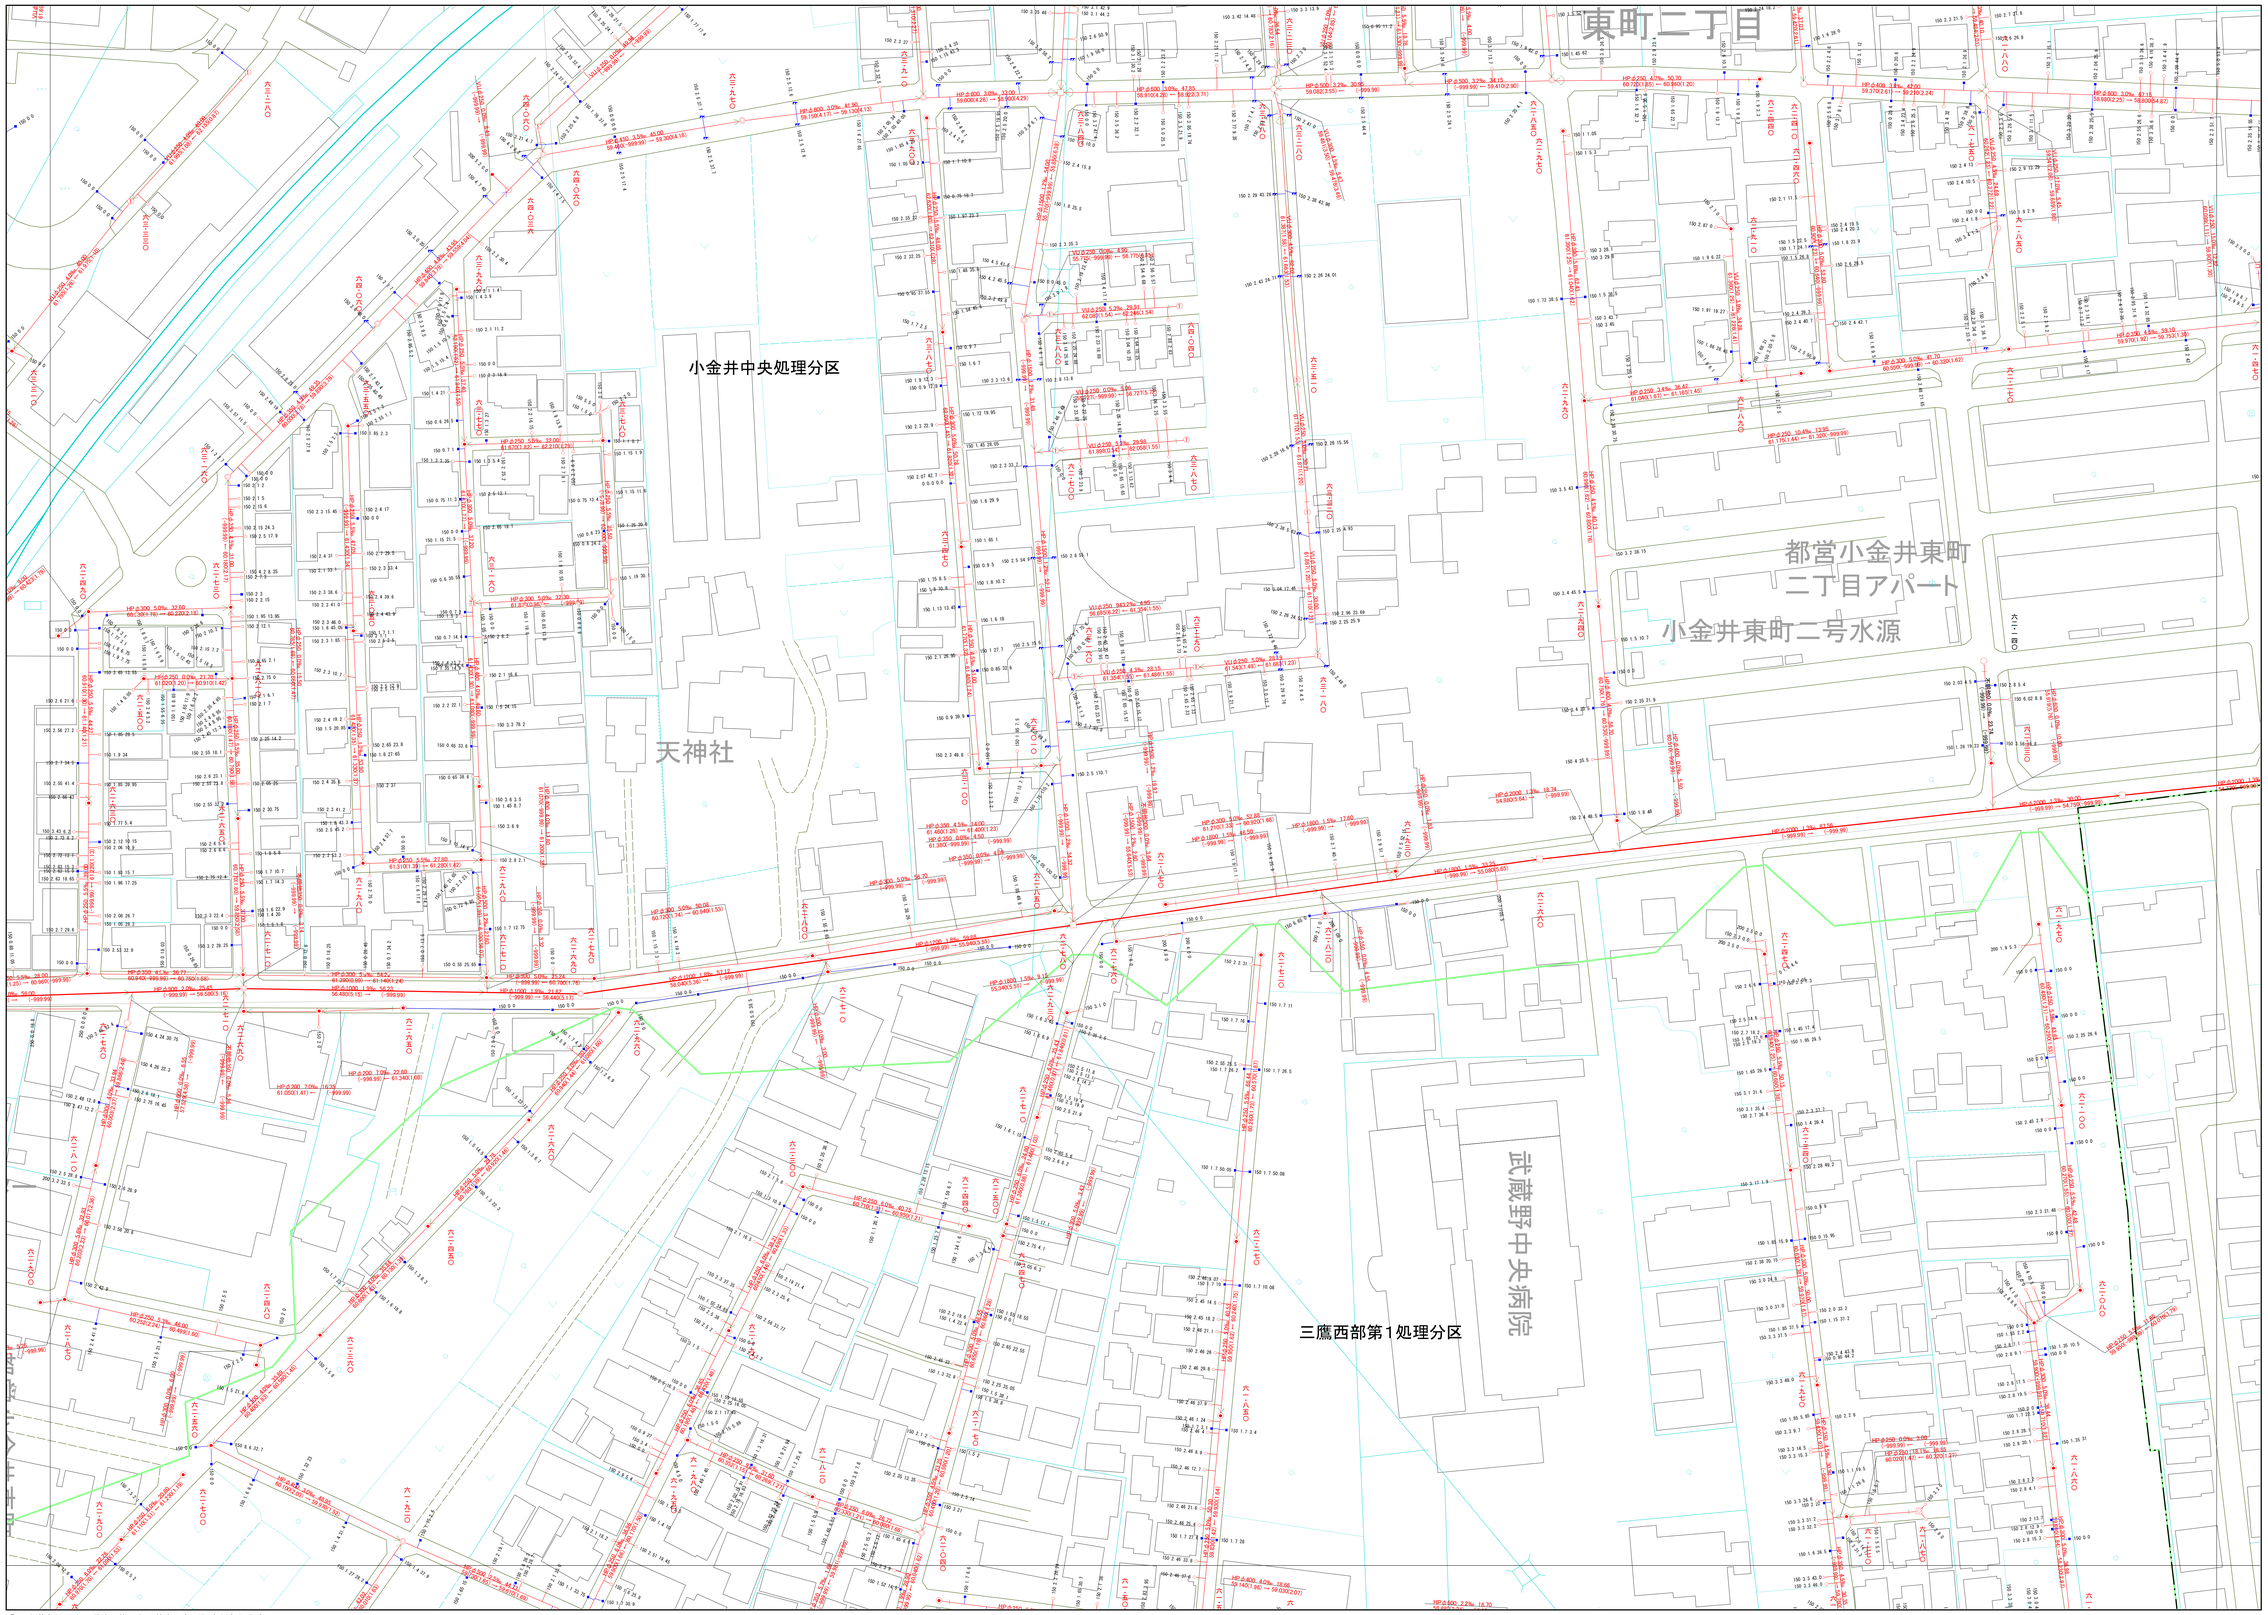

縮尺 1:500

凡例

本管管きょ及びマンホール

管種　口径(mm)　勾配　区間長(m)

ＶＵ　φ２５０　５．０％　３４．９５

５１．８７７（１８３）←０２．０５３（１．７５）

下流管底高(m)　下流土被り(m)　上流管底高(m)　上流土被り(m)

流水方向　起点　真北

副管　地盤高

ます及び取付管管きょ

取付管の口径(mm)　ますの引込距離(m)

１５０　２．５　３４．３

ます　取付管

上流マンホールから取付管までの距離(%)

記号	種別
	取付管（色は桝と同色）
○	円形汚水桝
□	矩形汚水桝
●	円形雨水桝
■	矩形雨水桝
	雨水浸透桝
	行政区界
	計画区域界
	処理分区界
	合流枝線
	汚水枝線
	雨水枝線
	合流幹線
	汚水幹線
	雨水幹線
	不明
	小型マンホール（内径３０ｃｍ）
	標準１号マンホール（内径９０ｃｍ）
	標準２号マンホール（内径１２０ｃｍ）
	標準３号マンホール（内径１５０ｃｍ）
	標準４号マンホール（内径１８０ｃｍ）
	組立０号マンホール（内径７５ｃｍ）
	組立１号マンホール（内径９０ｃｍ）
	組立２号マンホール（内径１２０ｃｍ）
	組立３号マンホール（内径１５０ｃｍ）
	組立４号マンホール（内径１８０ｃｍ）
	組立矩形マンホール（内法９０×６０ｃｍ）
	特１号マンホール（内法９０×６０ｃｍ）
	特５号マンホール（内法２１０×１２０ｃｍ）
	特殊マンホール
	分水マンホール
	円形特殊人孔
	矩形特殊人孔
	マンホール（桝使用）
	楕円形マンホール（内法９０×６０ｃｍ）
	楕円形マンホール（内法２０×９０ｃｍ）
	伏越マンホール（上流）
	伏越マンホール（中流）
	伏越マンホール（下流）
	馬蹄形マンホール
	セロ
Ｈ．Ｐ	ヒューム管
Ｃ．Ｐ	陶管
Ｓ．Ｐ	鋼管
Ｃ．Ｂ	コンクリートボックス
Ｖ．Ｕ	硬質塩化ビニル管
CoSeg	ｼｰﾙﾄﾞ工事用ｺﾝｸﾘｰﾄ系ｾｸﾞﾒﾝﾄ
FRPM	強化プラスチック複合管
Ｒ．Ｃ	現場打ち鉄筋コンクリート
Ｔ．Ｎ	トンネル
Ｋ．Ｐ	硬質塩化ﾌﾟﾛﾌｧｲﾙ更生管
INV-V	管内インバート（半割管）

○下水道台帳図は、現地の状況とは整合しない場合があります。
設計や工事等に利用される場合は、下水道課との協議及び、
下水道管の状況を現地で確認していただきますようお願いします。
○この地図は、東京都知事の承認を受けて、東京都縮尺1/500の1地形図を
利用して作成したものである。（承認番号）3都市基交著第52号
○無断複製を禁ずる。

0　10　50　100m

小金井市環境部下水道課
令和8年3月