小金井市公共下水道台帳施設平面図

003002

002003	003003	004003
	003002	004002

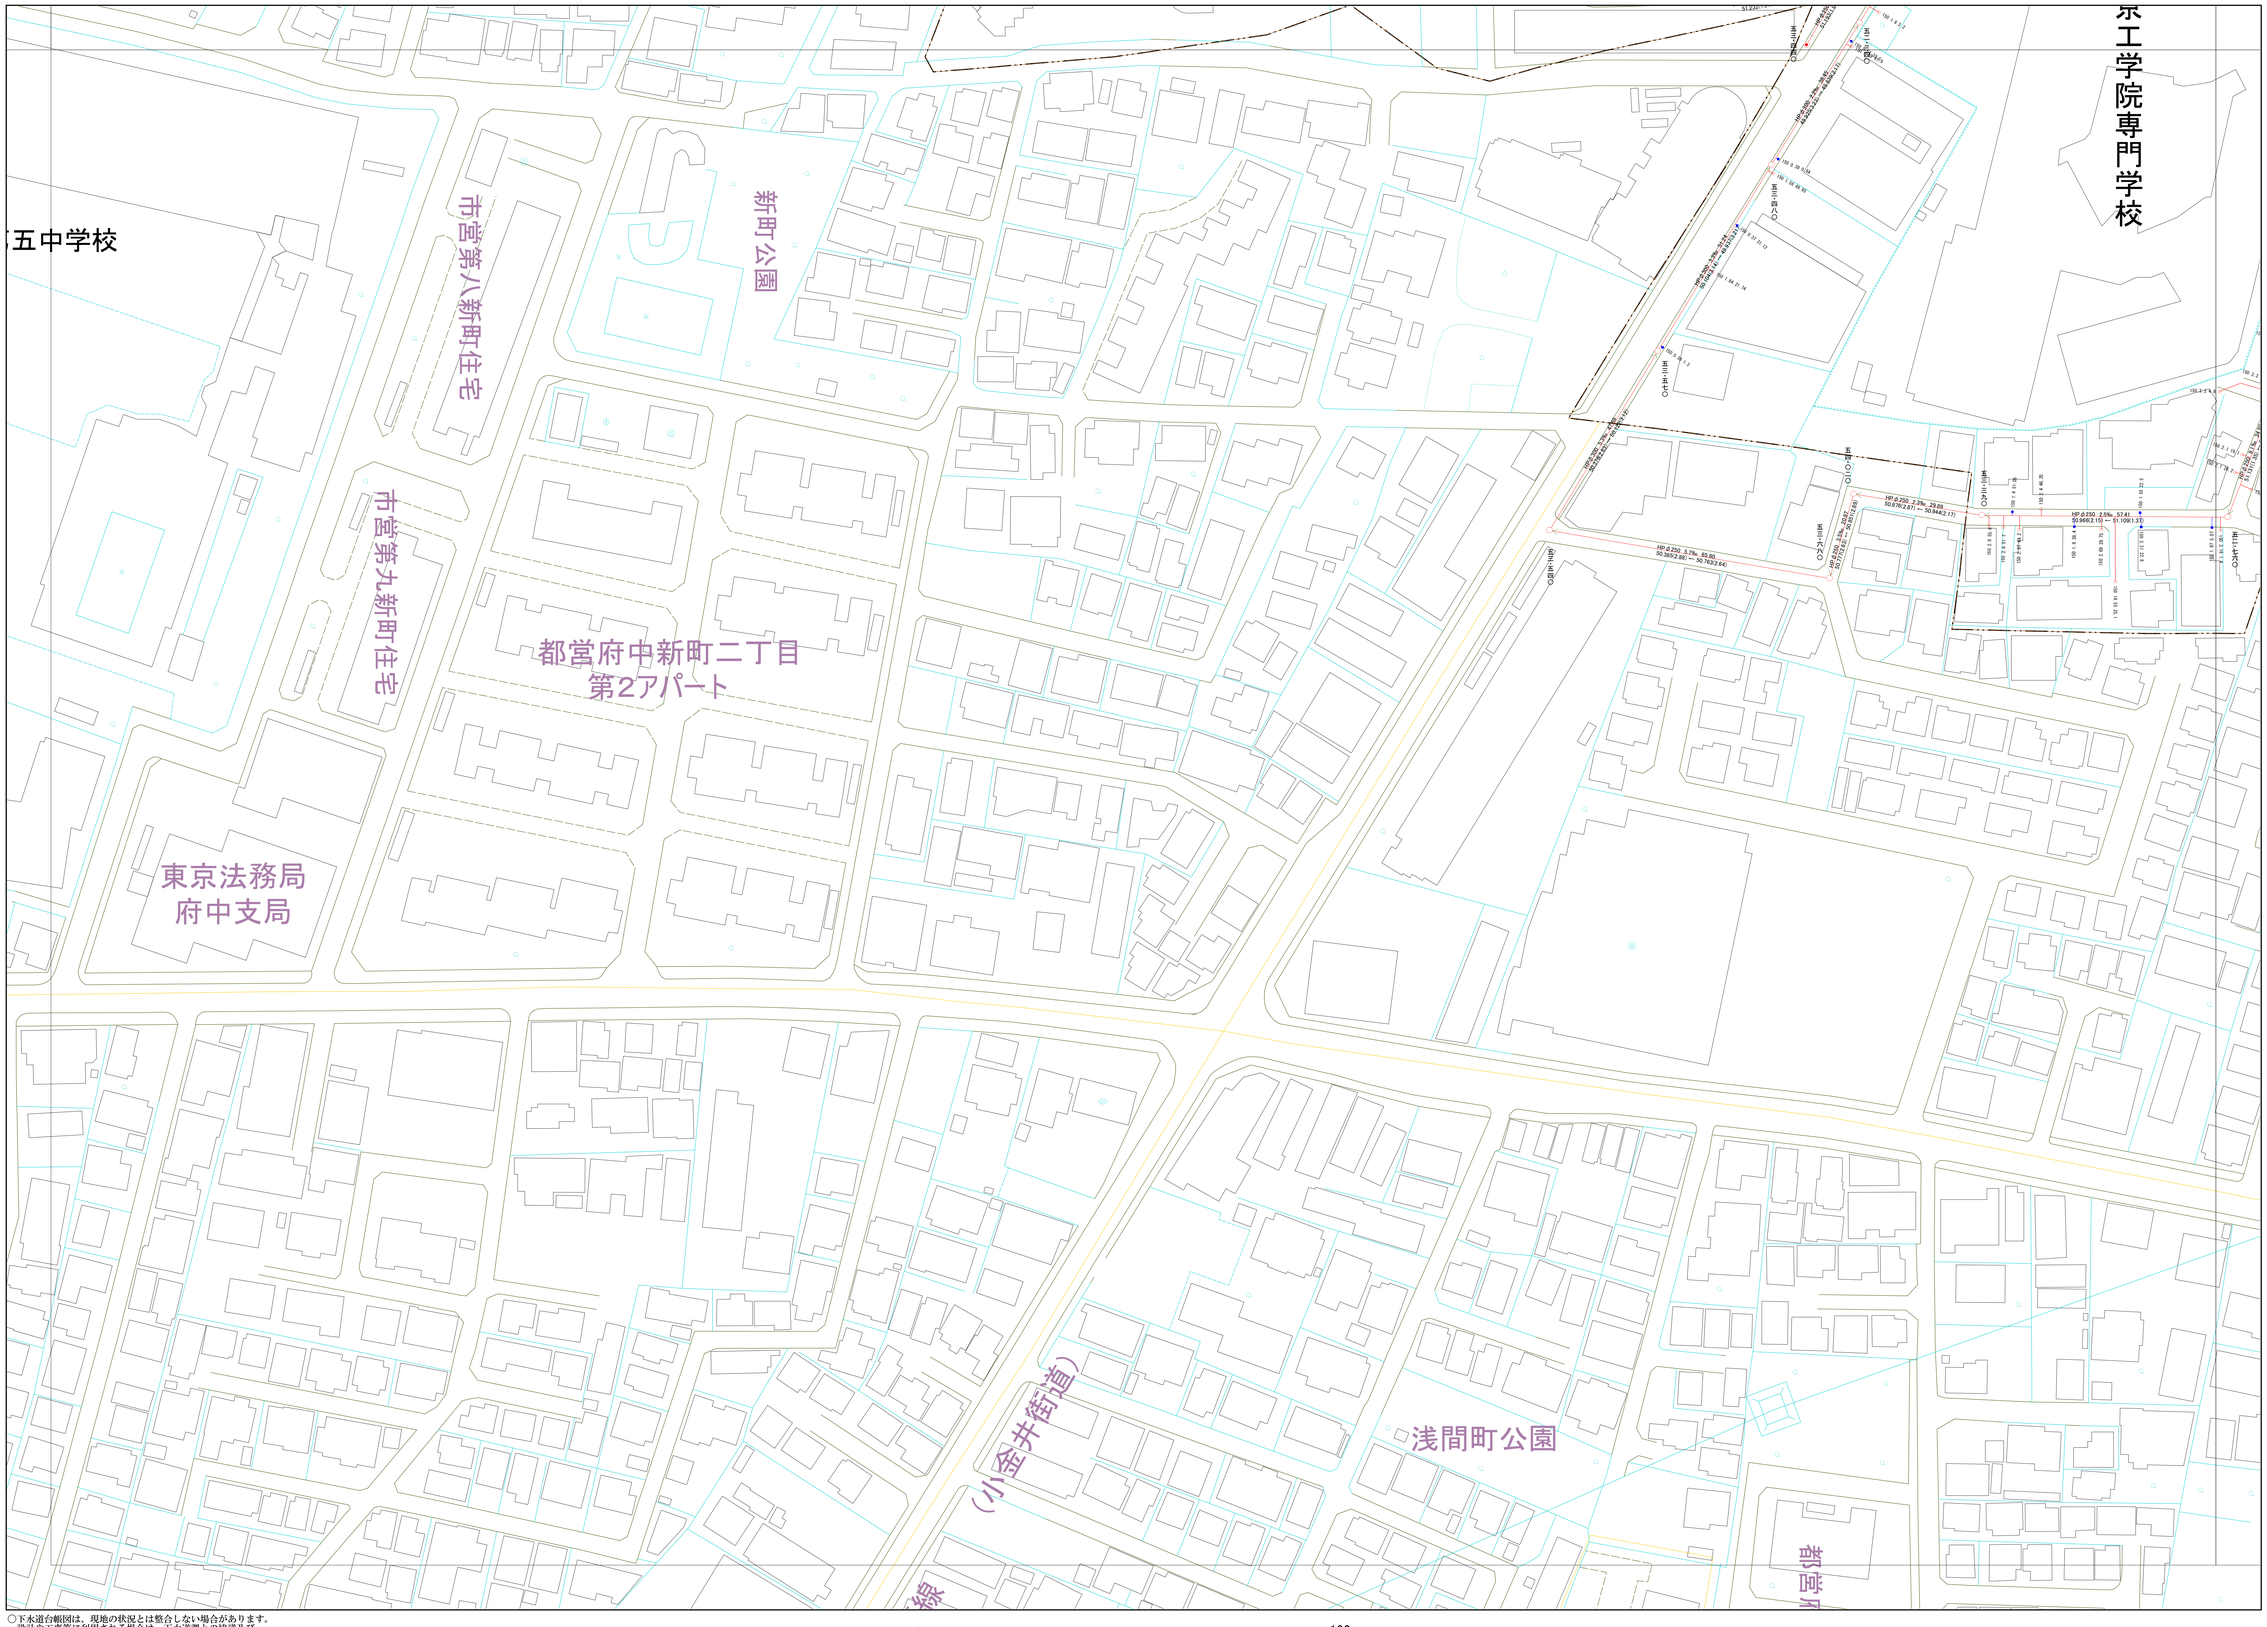

縮尺 1:500

凡例

本管管きょ及びマンホール

管種 口径(mm) 勾配 区間長(m)
VU φ250 5.0‰ 34.95
51.877 (1.93) ← 52.053 (1.75)
下流管底高(m) 下流土被り(m) 上流管底高(m) 上流土被り(m)
流水方向 起点 終点
副管 地盤高

ます及び取付管管きょ

取付管の口径(mm) ますの引込距離(m)
150 2.5 34.3
ます
取付管
上流マンホールから取付管までの距離(m)

記号	種別
	取付管(色は桝と同色)
○	円形汚水桝
□	矩形汚水桝
●	円形雨水桝
■	矩形雨水桝
◩	雨水浸透桝
	行政区界
	計画区域界
	処理分区界
	合流枝線
	汚水枝線
	雨水枝線
	合流幹線
	汚水幹線
	雨水幹線
⊗	不明
㊀	小型マンホール(内径30cm)
●	標準1号マンホール(内径90cm)
○	標準2号マンホール(内径120cm)
◎	標準3号マンホール(内径150cm)
ⓘ	標準4号マンホール(内径180cm)
0	組立0号マンホール(内径75cm)
1	組立1号マンホール(内径90cm)
2	組立2号マンホール(内径120cm)
3	組立3号マンホール(内径150cm)
4	組立4号マンホール(内径180cm)
K1	組立型別マンホール(内法90×60cm)
T1	特1号マンホール(内法90×60cm)
T5	特5号マンホール(内法210×120cm)
	特殊マンホール
	分水マンホール
Ⓣ	円形特殊人孔
T	矩形特殊人孔
○	マンホール(斜使用)
H	楕円形マンホール(内法90×60cm)
HO	楕円形マンホール(内法120×90cm)
○	伏越マンホール(上流)
	伏越マンホール(中流)
○	伏越マンホール(下流)
8	馬蹄形マンホール
	吐口
H.P	ヒューム管
C.P	陶管
S.P	鋼管
C.B	コンクリートボックス
V.U	硬質塩化ビニル管
CoSeg	ｼｰﾙﾄﾞ工事用ｺﾝｸﾘｰﾄ系ｾｸﾞﾒﾝﾄ
FRPM	強化プラスチック複合管
R.C	現場打ち鉄筋コンクリート
T.N	トンネル
K.P	硬質塩ﾋﾞﾆﾙﾛｯﾌｧｲﾙ更生管
INV-V	管内インバート(半割管)

0 10 50 100m

○下水道台帳図は、現地の状況とは整合しない場合があります。
設計や工事等に利用される場合は、下水道課との協議及び、
下水道管の状況を現地で確認していただきますようお願いします。
○この地図は、東京都知事の承認を受けて、東京都縮尺1:500分の1地形図を
利用して作成したものである。 (承認番号)3都市基交著第52号
○無断複製を禁ずる。

小金井市環境部下水道課
令和5年3月