# 小金井市公共下水道台帳施設平面図

**010006**

| | | |
|---|---|---|
| 009007 | 010007 | |
| 009006 | 010006 | |
| 009005 | 010005 | 011005 |

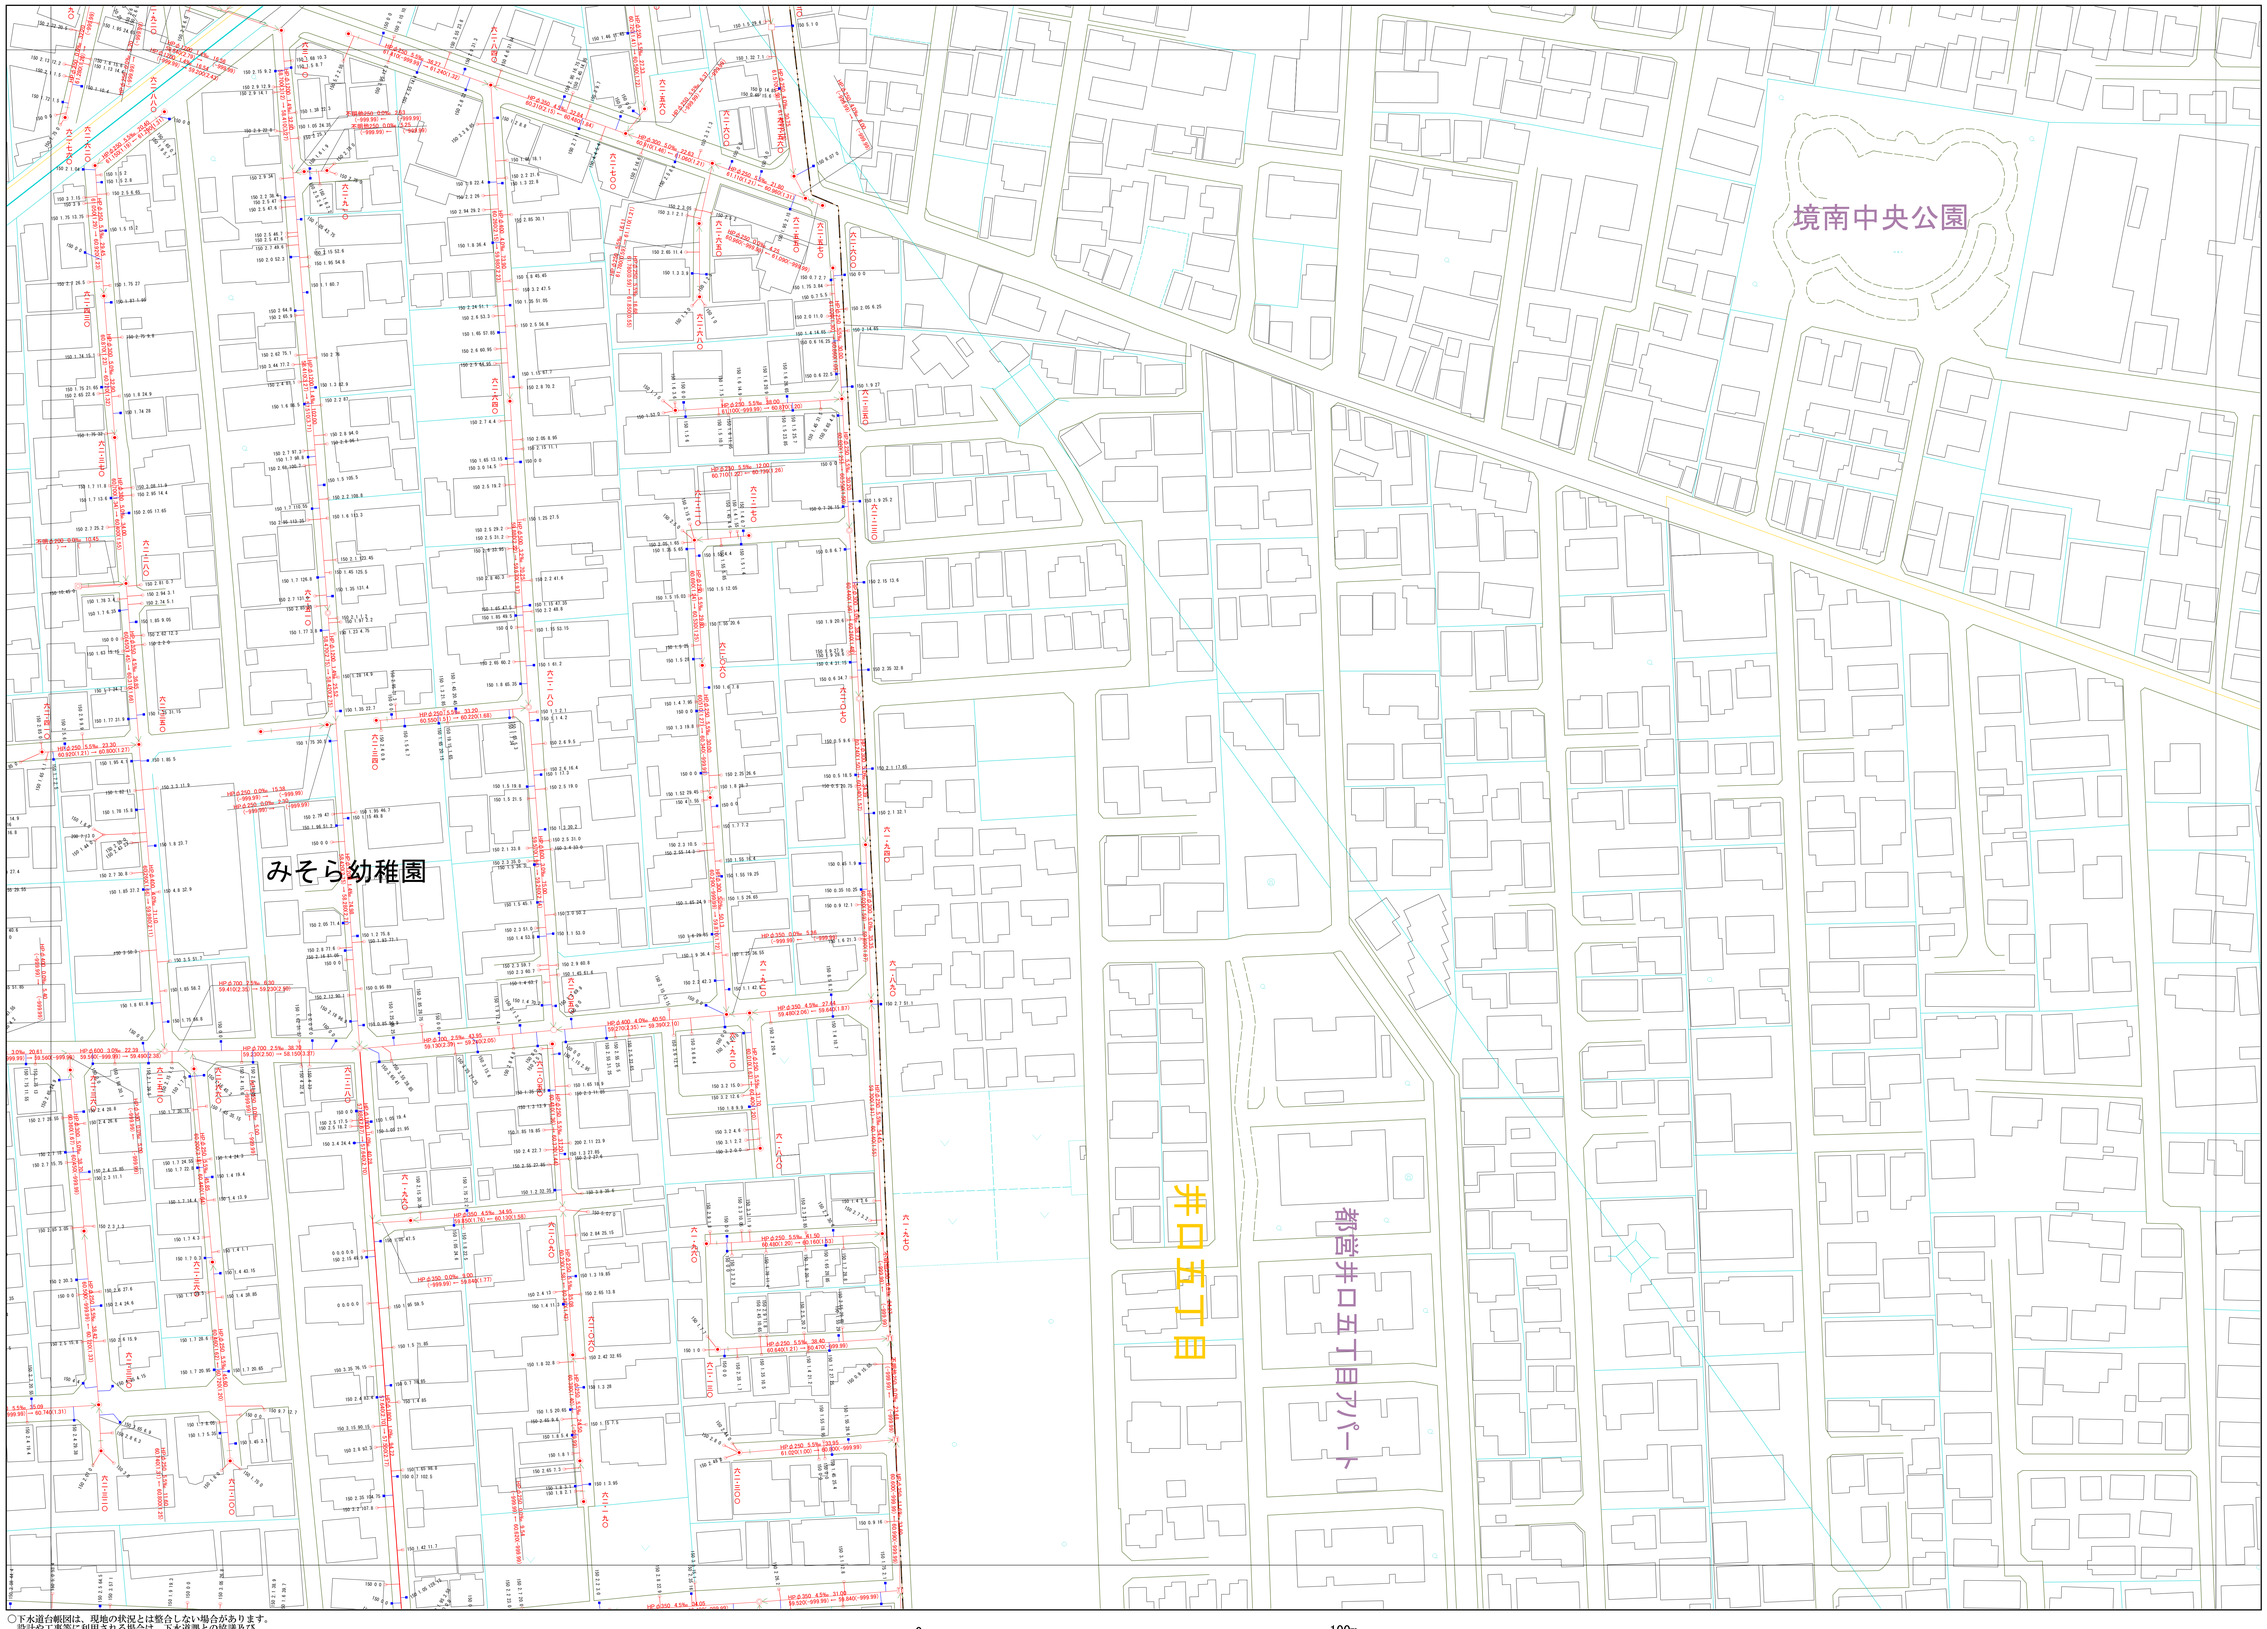


縮尺 1:500

## 凡例

本管管きょ及びマンホール

管種　口径(mm)　勾配　区間長(m)
VU　φ250　5.0‰　34.95
(1.877)(1.93)　←0.2(0.5)(1.75)
下流管底高(m)　下流土被り(m)　上流管底高(m)　上流土被り(m)
流水方向　起点　真北
副管　地盤高

ます及び取付管管きょ

取付管の口径(mm)　ますの引込距離(m)
150　2.5　34.3
ます　取付管
上流マンホールから取付管までの距離(m)

| 記号 | 種別 |
|---|---|
| —— | 取付管（色は桝と同色） |
| ○ | 円形汚水桝 |
| □ | 矩形汚水桝 |
| ● | 円形雨水桝 |
| ■ | 矩形雨水桝 |
| ◩ | 雨水浸透桝 |
| -·-·- | 行政区界 |
| -·-·- | 計画区域界 |
| -·-·- | 処理分区界 |
| —— | 合流枝線 |
| —— | 汚水枝線 |
| —— | 雨水枝線 |
| —— | 合流幹線 |
| —— | 汚水幹線 |
| —— | 雨水幹線 |
| ⊗ | 不明 |
| ⊕ | 小型マンホール（内径３０ｃｍ） |
| ● | 標準１号マンホール（内径９０ｃｍ） |
| ○ | 標準２号マンホール（内径１２０ｃｍ） |
| ◎ | 標準３号マンホール（内径１５０ｃｍ） |
| ⓘ | 標準４号マンホール（内径１８０ｃｍ） |
| ⓪ | 組立０号マンホール（内径７５ｃｍ） |
| ① | 組立１号マンホール（内径９０ｃｍ） |
| ② | 組立２号マンホール（内径１２０ｃｍ） |
| ③ | 組立３号マンホール（内径１５０ｃｍ） |
| ④ | 組立４号マンホール（内径１８０ｃｍ） |
| K1 | 組立矩形マンホール（内法９０×６０ｃｍ） |
| T1 | 特１号マンホール（内法９０×６０ｃｍ） |
| T5 | 特５号マンホール（内法２１０×１２０ｃｍ） |
| □ | 特殊マンホール |
| ▨ | 分水マンホール |
| T | 円形特殊人孔 |
| T | 矩形特殊人孔 |
| ○ | マンホール（桝使用） |
| H1 | 楕円形マンホール（内法９０×６０ｃｍ） |
| H2 | 楕円形マンホール（内法１２０×９０ｃｍ） |
| □○ | 伏越マンホール（上流） |
| □ | 伏越マンホール（中流） |
| ○□ | 伏越マンホール（下流） |
| S | 馬蹄形マンホール |
| ⦚ | 吐口 |
| H.P | ヒューム管 |
| C.P | 陶管 |
| S.P | 鋼管 |
| C.B | コンクリートボックス |
| V.U | 硬質塩化ビニル管 |
| CoSeg | ｼｰﾙﾄﾞ工事用ｺﾝｸﾘｰﾄ系ｾｸﾞﾒﾝﾄ |
| FRPM | 強化プラスチック複合管 |
| R.C | 現場打ち鉄筋コンクリート |
| T.N | トンネル |
| K.P | 硬質塩ﾋﾞﾆﾙﾌﾟﾛﾃｸﾀｲﾙ更生管 |
| INV-V | 管内インバート（半割管） |

0　10　50　100m

○下水道台帳図は、現地の状況とは整合しない場合があります。
　設計や工事等に利用される場合は、下水道課との協議及び、
　下水道管の状況を現地で確認していただきますようお願いします。
○この地図は、東京都知事の承認を受けて、東京都縮尺2,500分の1地形図を
　利用して作成したものである。　（承認番号）3都市基交著第52号
○無断複製を禁ずる。

小金井市環境部下水道課
令和5年3月