


縦断面図 (例)

合流計画縦断面図

S = 1 / 150

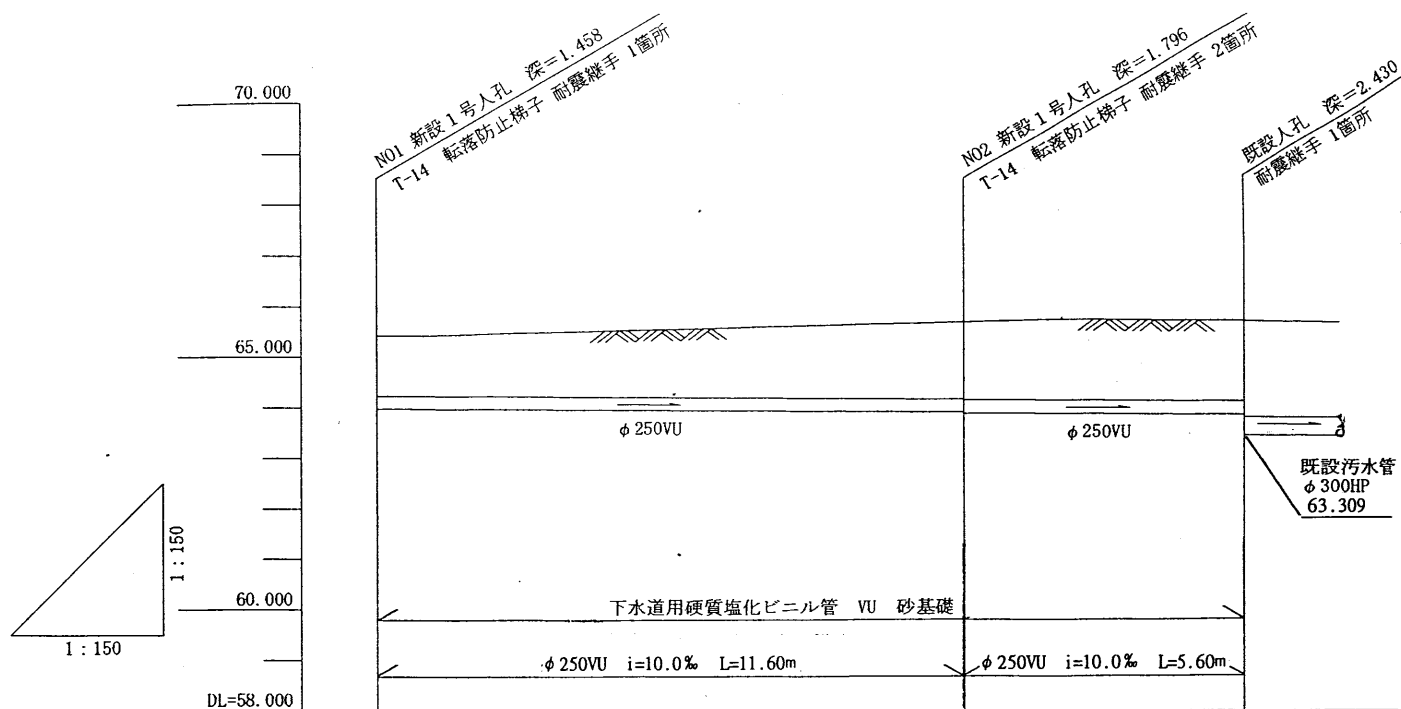

地盤高	65.453	65.658	65.711
土被り	1.19	1.51 1.53	1.64 2.14
管底高	64.001	63.885 63.865	63.809 63.309
追加距離	0.000	11.600	17.200
単距離	0.000	11.600	5.600
測点	N01	N02	既設