


公共施設の管理者等に関する図面（開発） ※縮尺は 1/200 を基本とすること。

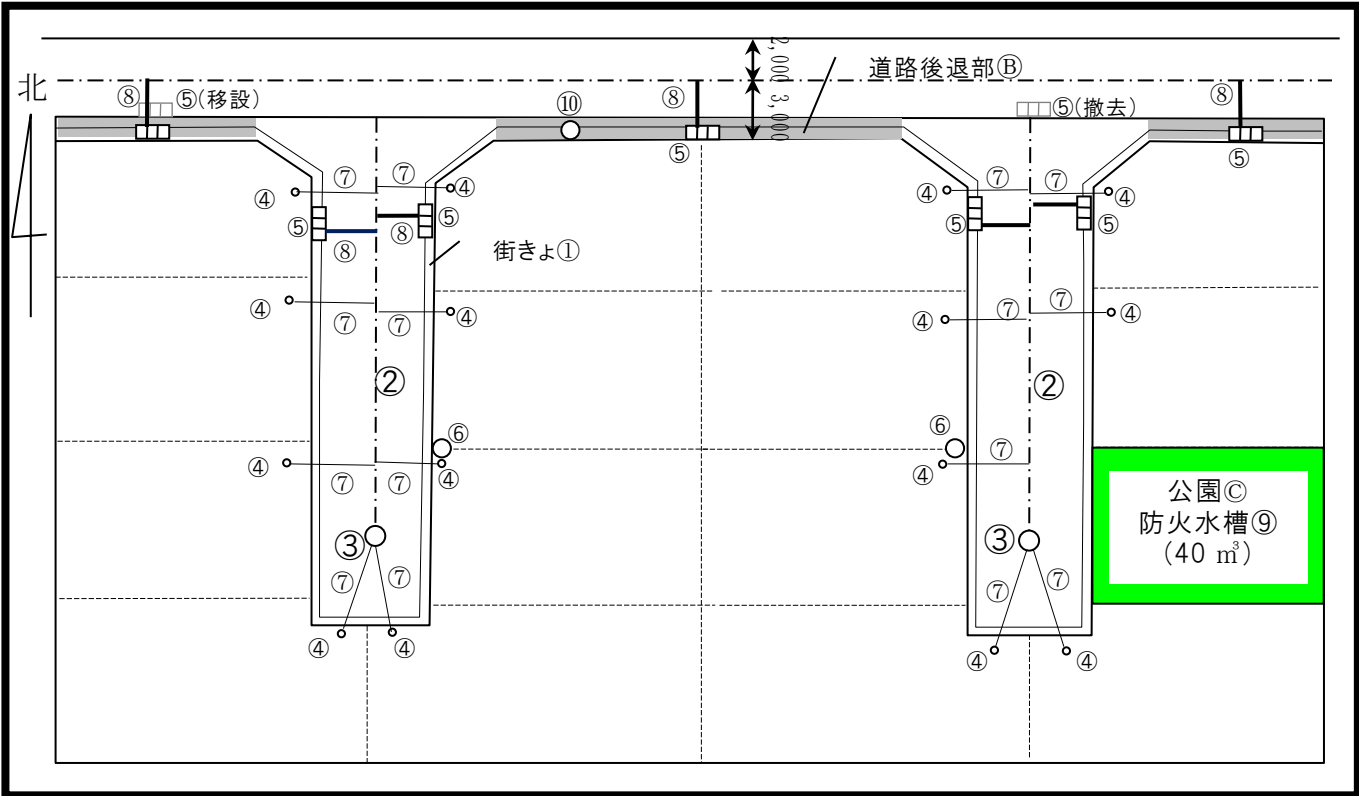

新たに設置される公共施設

種 別	数 量	管 理 者	用地の帰属	施設の帰属	備 考
道 路	212.25㎡	小金井市	小金井市	小金井市	40型舗装 ④
道路後退部	37.2㎡	小金井市	小金井市	小金井市	40型舗装 ⑩
公 園	187.11㎡	小金井市	小金井市	小金井市	③

種 別	規 格 等	数 量	管 理 者	施設の帰属	備 考
街 き よ	1025型	180.2m	小金井市	小金井市	①
下水道 管きよ	250φ	47.3m	小金井市	小金井市	②
マンホール	内径900φ人孔	2か所	小金井市	小金井市	③
汚 水 枳	円型汚水枳200mm	15か所	小金井市	小金井市	④
雨 水 枳	L型用350	7か所	小金井市	小金井市	新設6、移設1 ⑤
街 路 灯	LED防犯灯	2か所	小金井市	小金井市	電柱共架 ⑥
污水取付管	150φ	15か所	小金井市	小金井市	⑦
雨水取付管	151φ	7か所	小金井市	小金井市	⑧

その他の公益施設

種 別	規 格 等	数 量	管 理 者	施設の帰属	備 考
防 火 水 槽	—	40㎡	小金井市	小金井市	⑨
地域配備消火器	—	1か所	小金井市	小金井市	⑩

特記 必ず記入のこと

- ※ 道路の復旧工事については、道路管理者の指示による。
- ※ 開発事業に伴い支障となる物件（標識、電柱、NTT柱等）の是正措置は道路管理者の指示による。