

資料 7

都市計画審議会資料

令和 6 年 1 1 月 1 4 日

都市整備部都市計画課

環 境 政 策 課

小金井都市計画生産緑地地区の変更について（付議）

第1 種類及び面積

種 類	面 積
生産緑地地区	約 51.27ha

第2 削除のみを行う位置及び区域

名 称		位 置	削 除 面 積	備 考
番 号	地区名			
62	関野	小金井市関野町一丁目地内	約 150 m ²	地区の一部
63	関野	小金井市関野町一丁目地内	約 1,000 m ²	地区の一部
158	前原	小金井市前原町五丁目地内	約 930 m ²	地区の一部
197	貫井北	小金井市貫井北町二丁目地内	約 2,060 m ²	地区の一部
214	貫井北	小金井市貫井北町五丁目地内	約 740 m ²	地区の一部
215	貫井北	小金井市貫井北町五丁目地内	約 370 m ²	地区の一部
計	6件		約 5,250 m ²	

「区域は計画図表示のとおり」

理由
買取り申出に伴う行為制限の解除等により、生産緑地の機能を維持することが困難となった生産緑地地区の一部を削除する。

第3 追加のみを行う位置及び区域

名 称		位 置	追 加 面 積	備 考
番 号	地区名			
86	緑	小金井市緑町三丁目地内	約 260 m ²	地区の一部
98	緑	小金井市緑町五丁目地内	約 60 m ²	地区の一部
202	貫井北	小金井市貫井北町三丁目地内	約 370 m ²	地区の一部
283	梶野	小金井市梶野町一丁目地内	約 150 m ²	地区の一部
284	緑	小金井市緑町五丁目地内	約 1,010 m ²	新規地区
計	5件		約 1,850 m ²	

「区域は計画図表示のとおり」

理由
農業との調整を図り、良好な都市環境の形成に資するため、市街化区域内において適正に管理されている農地等を追加する。

新 旧 対 照 表

番号	変 更 前	位 置	変 更 内 訳		変 更 後	摘 要
	面 積		削 除	追 加	面 積	
62	約 1,890 m ²	小金井市 関野町一丁目地内	約 150 m ²	約 m ²	約 1,740 m ²	一部削除
63	約 12,710 m ²	小金井市 関野町一丁目地内	約 1,000 m ²	約 m ²	約 11,710 m ²	一部削除
86	約 2,870 m ²	小金井市 緑町三丁目地内	約 m ²	約 260 m ²	約 3,130 m ²	一部追加
98	約 360 m ²	小金井市 緑町五丁目地内	約 m ²	約 60 m ²	約 420 m ²	一部追加
158	約 9,420 m ²	小金井市 前原町五丁目地内	約 930 m ²	約 m ²	約 8,490 m ²	一部削除
197	約 4,430 m ²	小金井市 貫井北町二丁目地内	約 2,060 m ²	約 m ²	約 2,370 m ²	一部削除
202	約 13,310 m ²	小金井市 貫井北町三丁目地内	約 m ²	約 370 m ²	約 13,680 m ²	一部追加
214	約 2,920 m ²	小金井市 貫井北町五丁目地内	約 740 m ²	約 m ²	約 2,180 m ²	一部削除
215	約 19,790 m ²	小金井市 貫井北町五丁目地内	約 370 m ²	約 m ²	約 19,420 m ²	一部削除
283	約 420 m ²	小金井市 梶野町一丁目地内	約 m ²	約 150 m ²	約 570 m ²	一部追加
284	約 0 m ²	小金井市 緑町五丁目地内	約 m ²	約 1,010 m ²	約 1,010 m ²	新規追加
変 更 の ない 地 区	計 176 件				計 176 件	
	約 447,950 m ²				約 447,950 m ²	
合 計	186 件				187 件	
	約 516,070 m ²		約 5,250 m ²	約 1,850 m ²	約 512,670 m ²	→51.27ha

変更概要

種 類	変 更 事 項
生産緑地地区	1 位置の変更 新旧対照表のとおり
	2 区域の変更 計画図のとおり
	3 面積の変更 186件 → 187件 約51.61ha 約51.27ha

(小金井市決定) 1:10000

(小金井市決定) 1:10000



N

凡 例



「この地図は、東京都知事の承認を受けて、東京新聞社1/2,500地形図を利用して作成したものである。（承認番号）6都市基交審第61号、令和6年8月28日」


「この地図は、東京都知事の承認を受けて、東京新聞社1/2,500の地形図（道路網図）を使用して作成したものである。ただし、計画線は、都市計画道路の計画図から転記したものである。印刷複製を禁ず。（承認番号）6都市基街審第161号、令和6年8月5日」

本図の地区の境界、道路の位置等は、その概略を示すもので詳細については「東京都都市整備局都市づくり政策部都市計画課」又は「小金井市都市整備局都市計画課」に備えてある指定図書を観覧されたい。


令和6年8月作成
東京都小金井市

小金井都市計画生産緑地地区計画図（小金井市決定）

図面番号
小金井 1 / 8

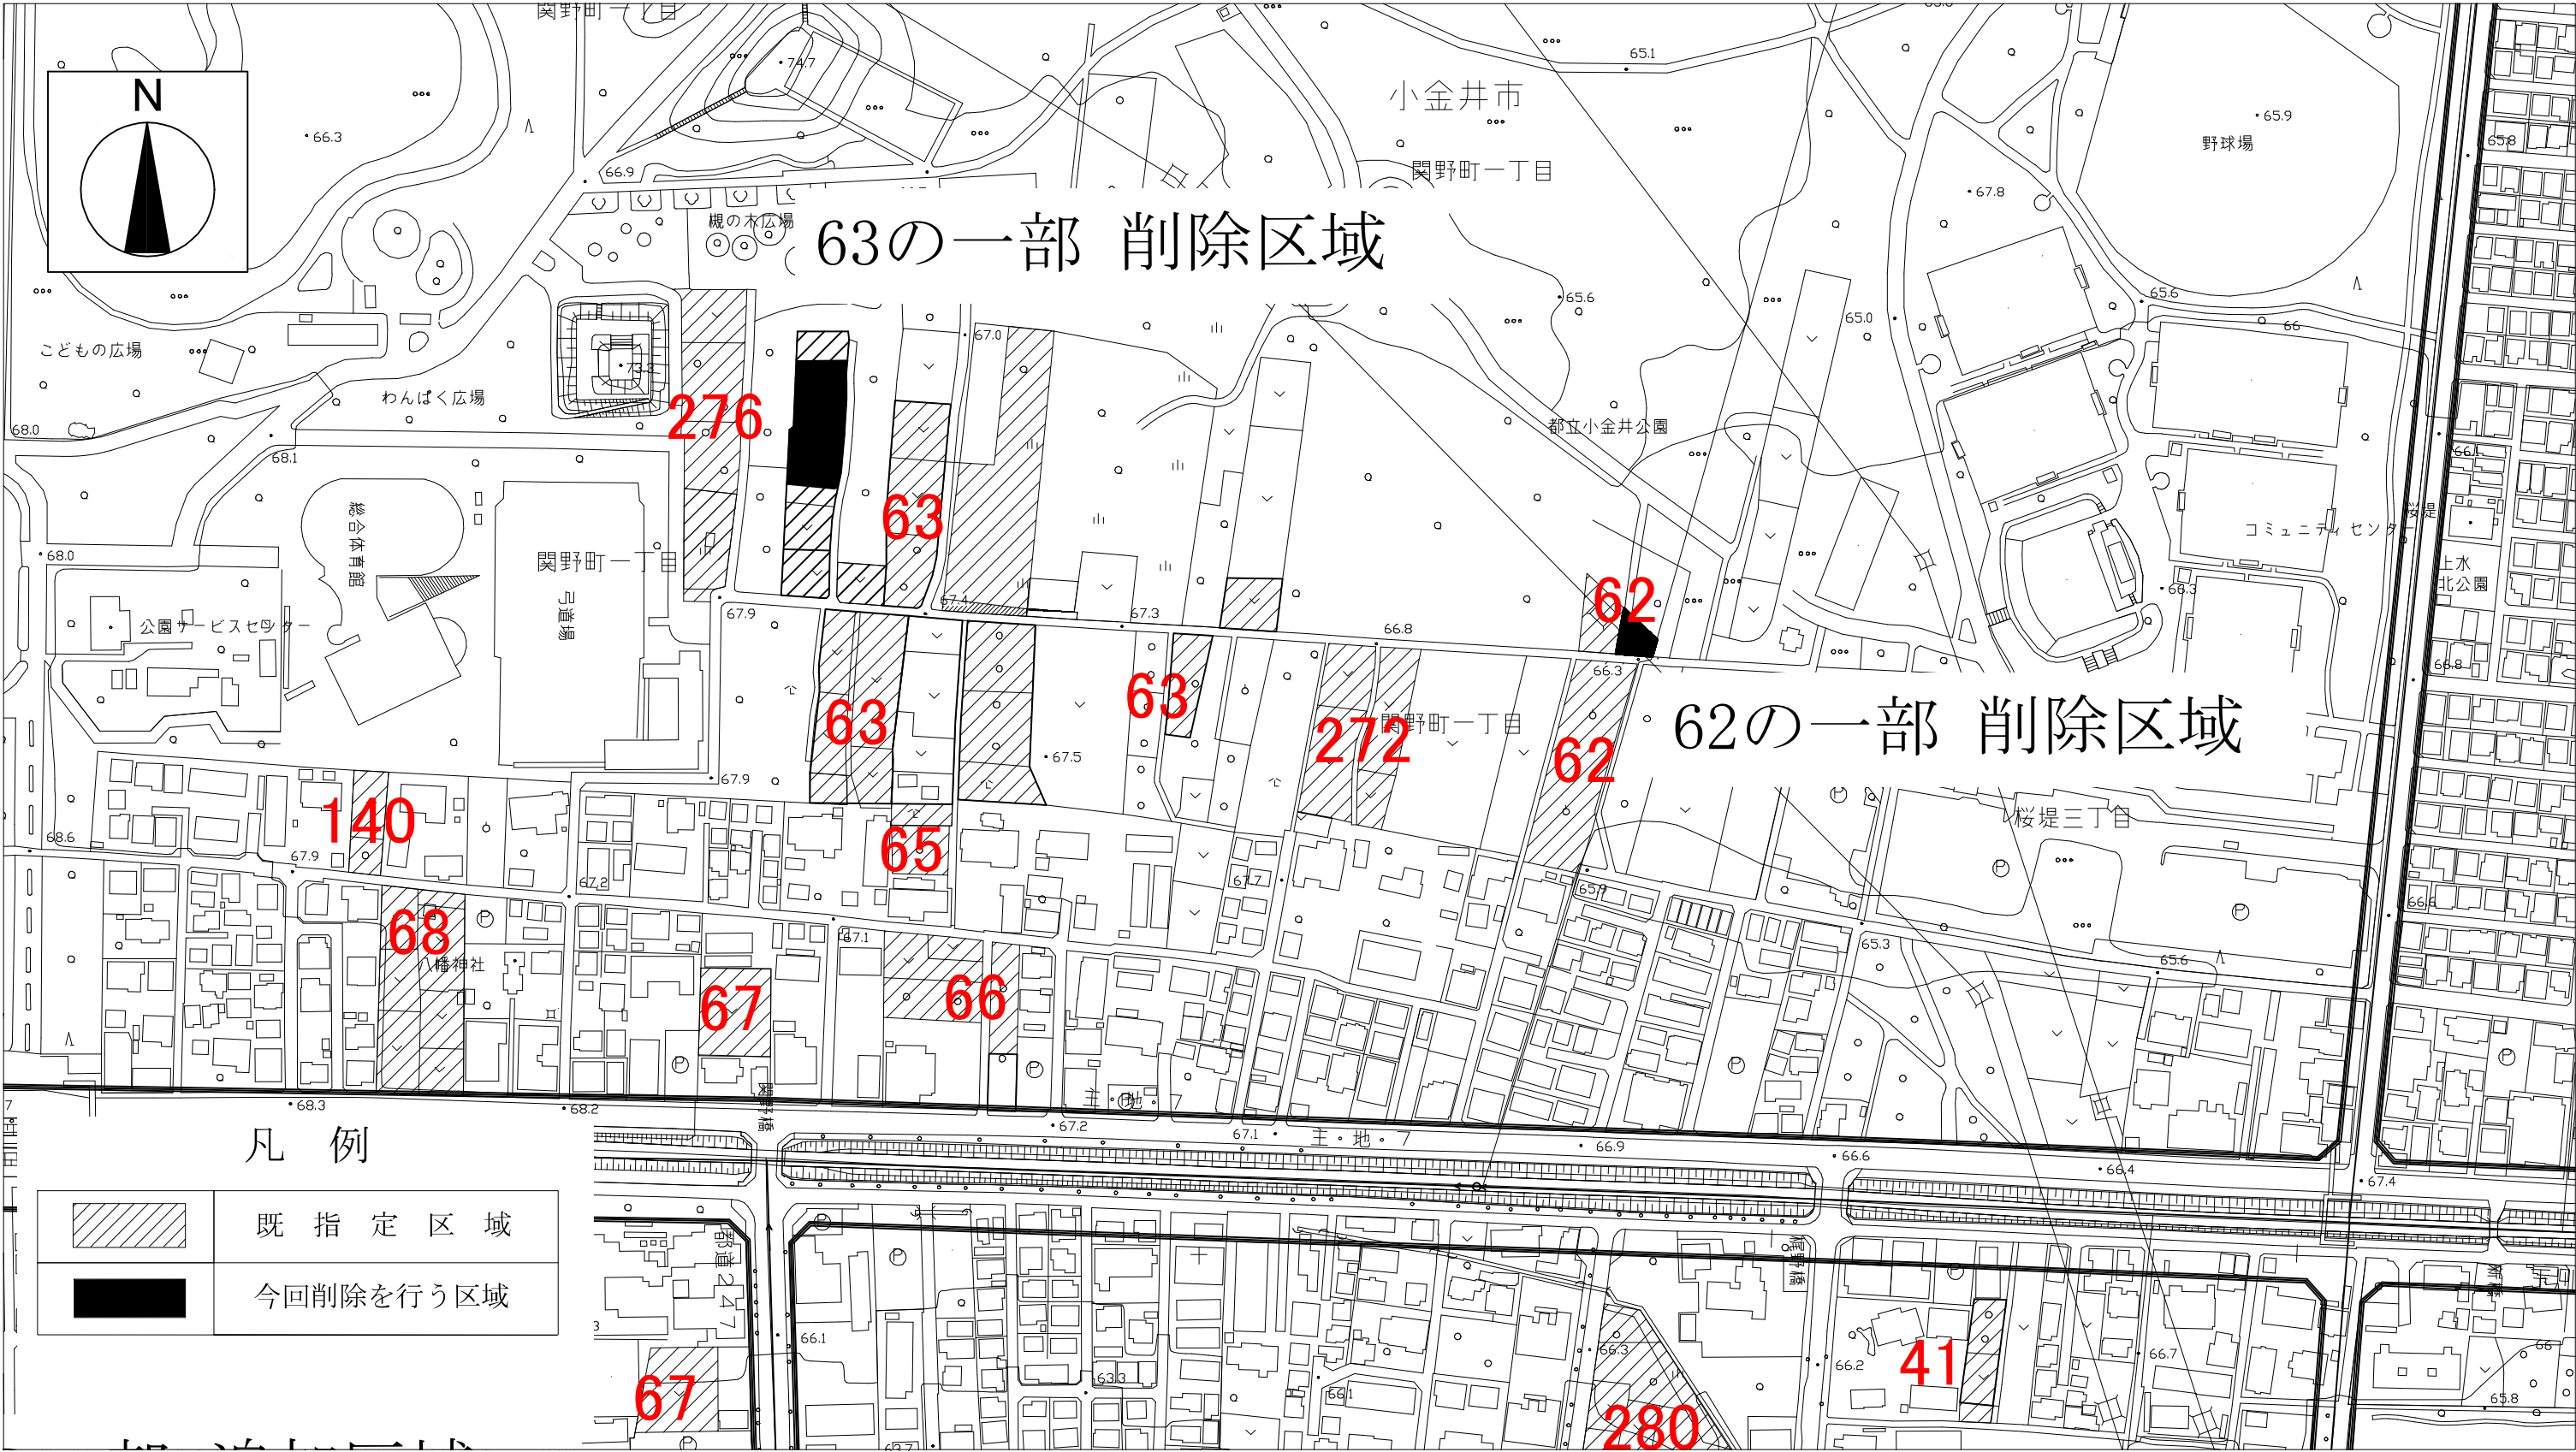


「この地図は、東京都知事の承認を受けて、東京都縮尺1/2, 500の地形図を利用して作成したものである。（承認番号）6都市基交著第61号、令和6年8月28日」
「この地図は、東京都知事の承認を受けて、東京都縮尺1/2, 500の地形図（道路網図）を使用して作成したものである。
ただし、計画線は、都市計画道路の計画図から転記したものである。無断複製を禁ず。（承認番号）6都市基街都第161号、令和6年8月5日」

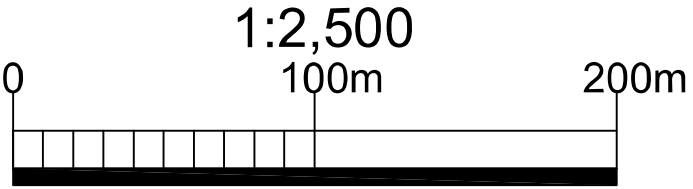


小金井都市計画生産緑地地区計画図（小金井市決定）

図面番号
小金井 2 / 8

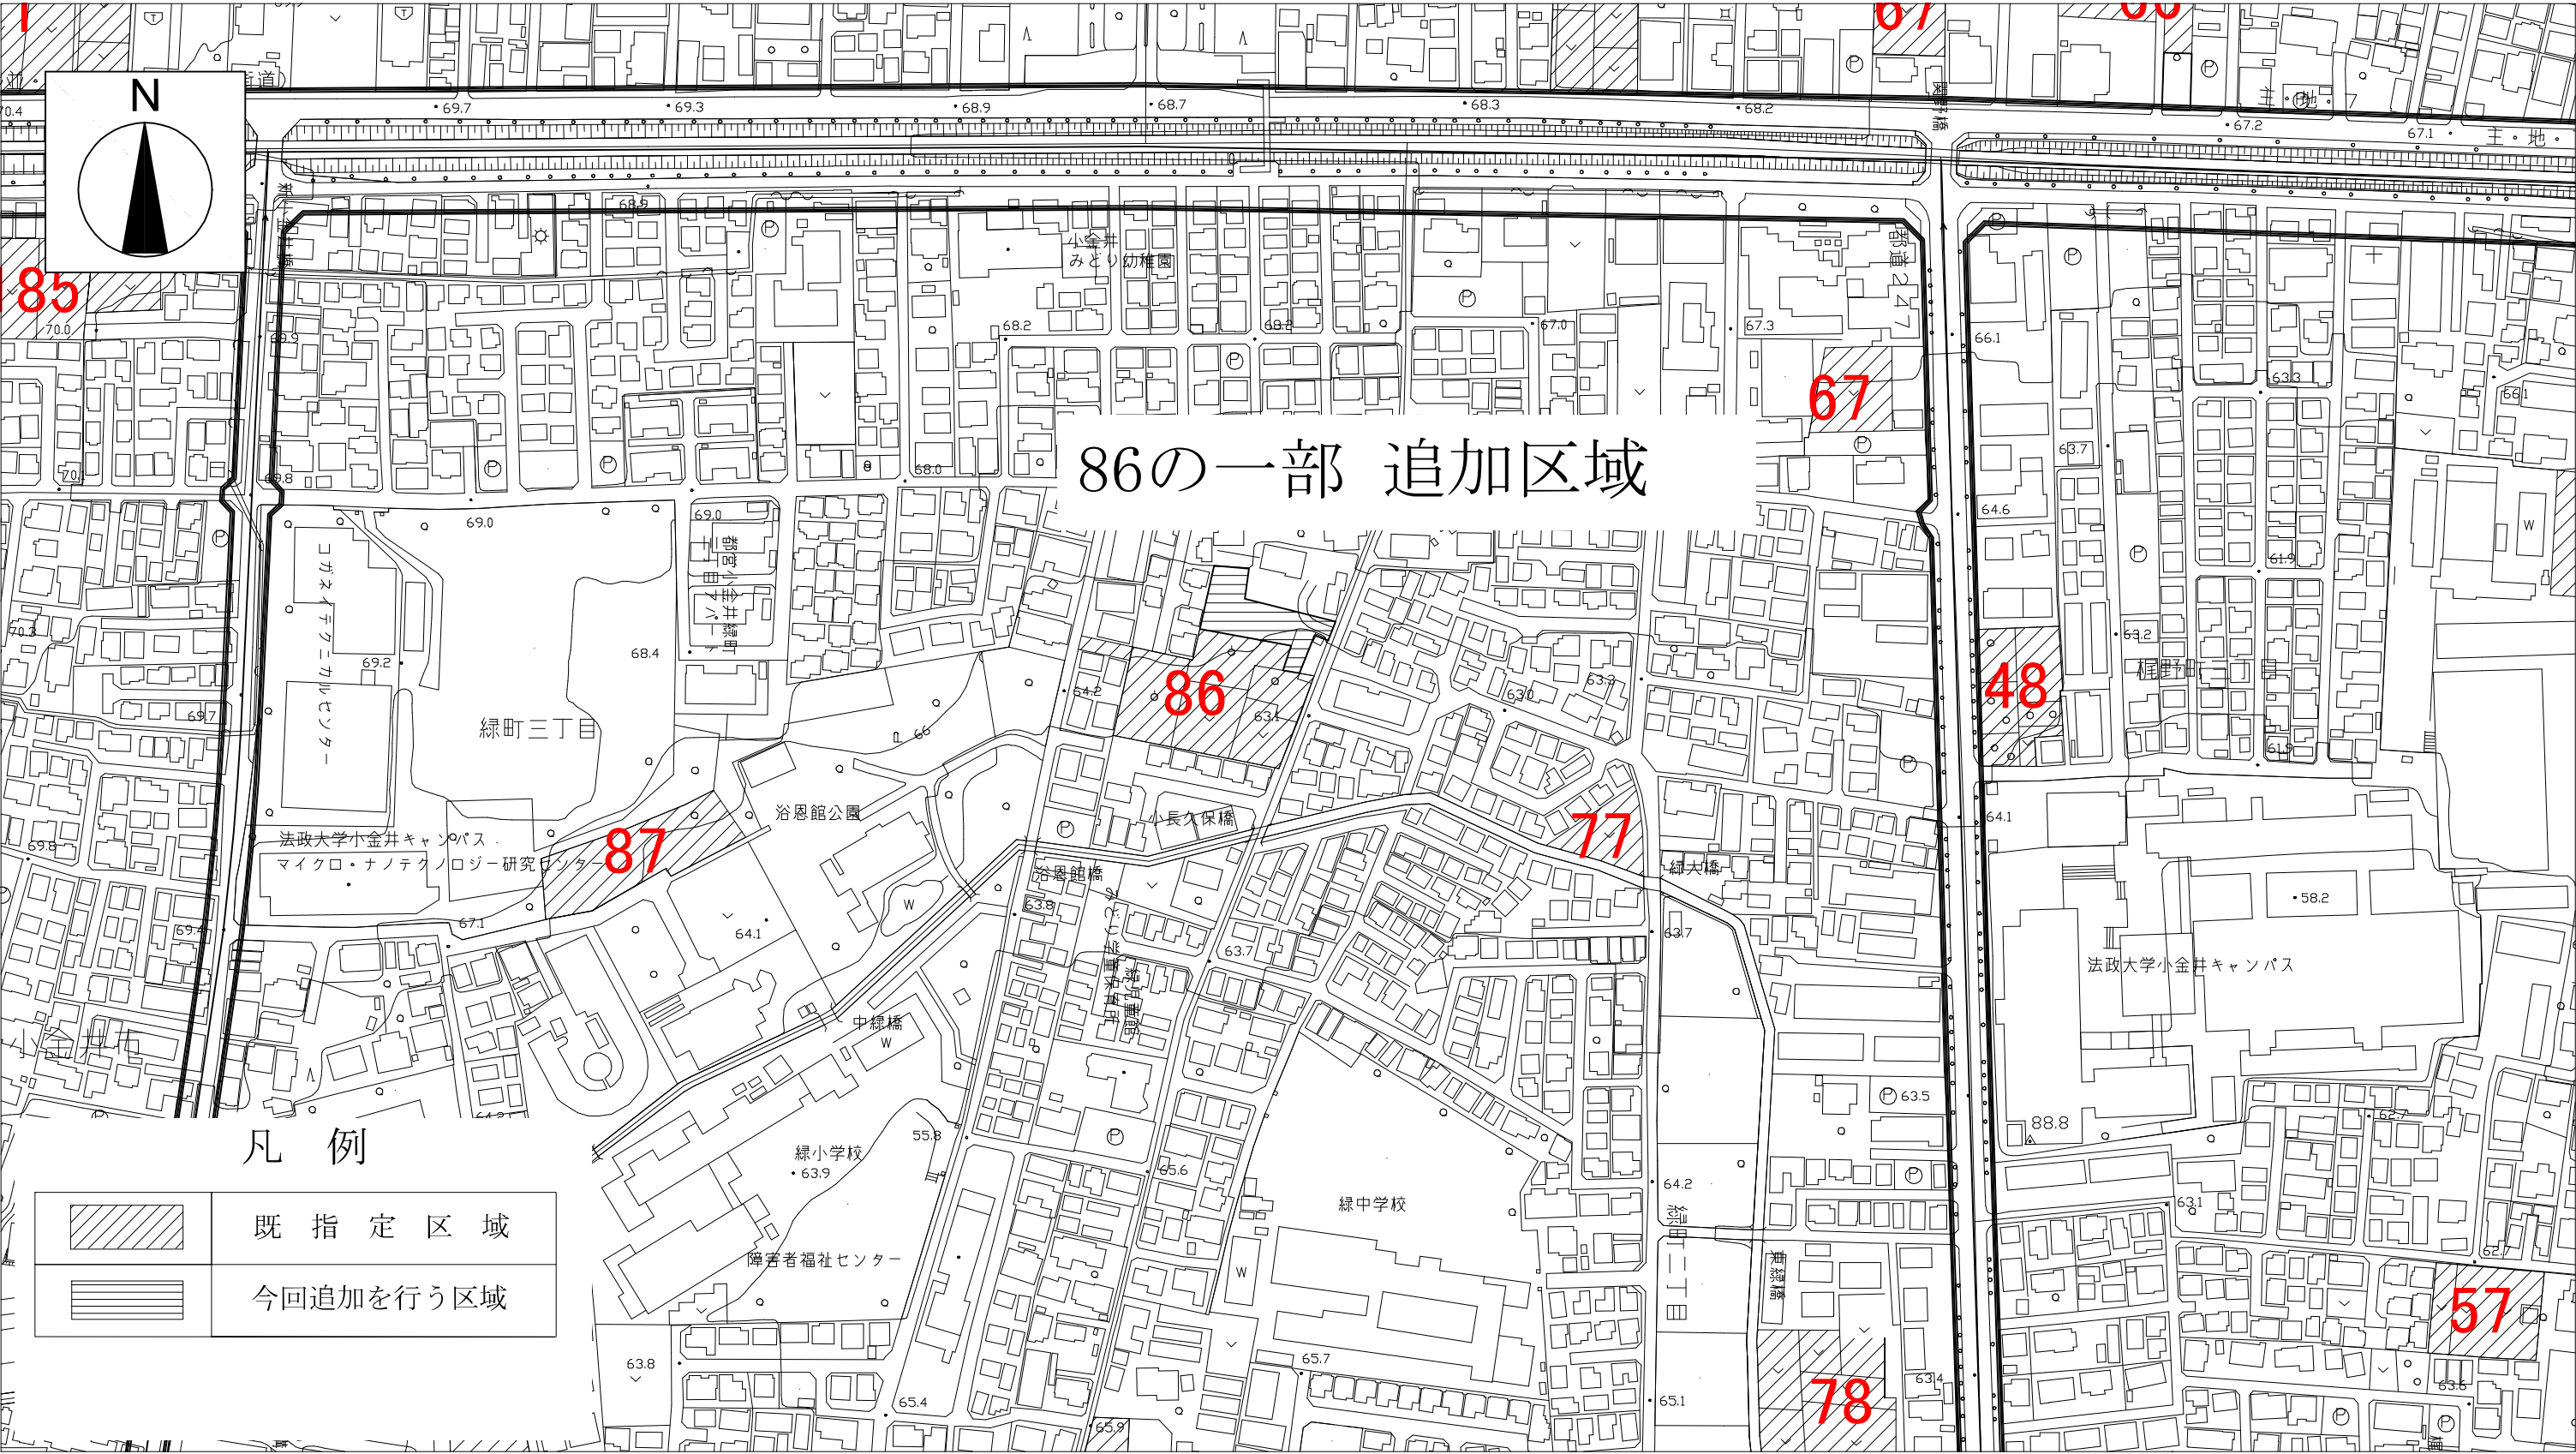


小金井都市計画生産緑地地区計画図（小金井市決定）

図面番号
小金井 3 / 8

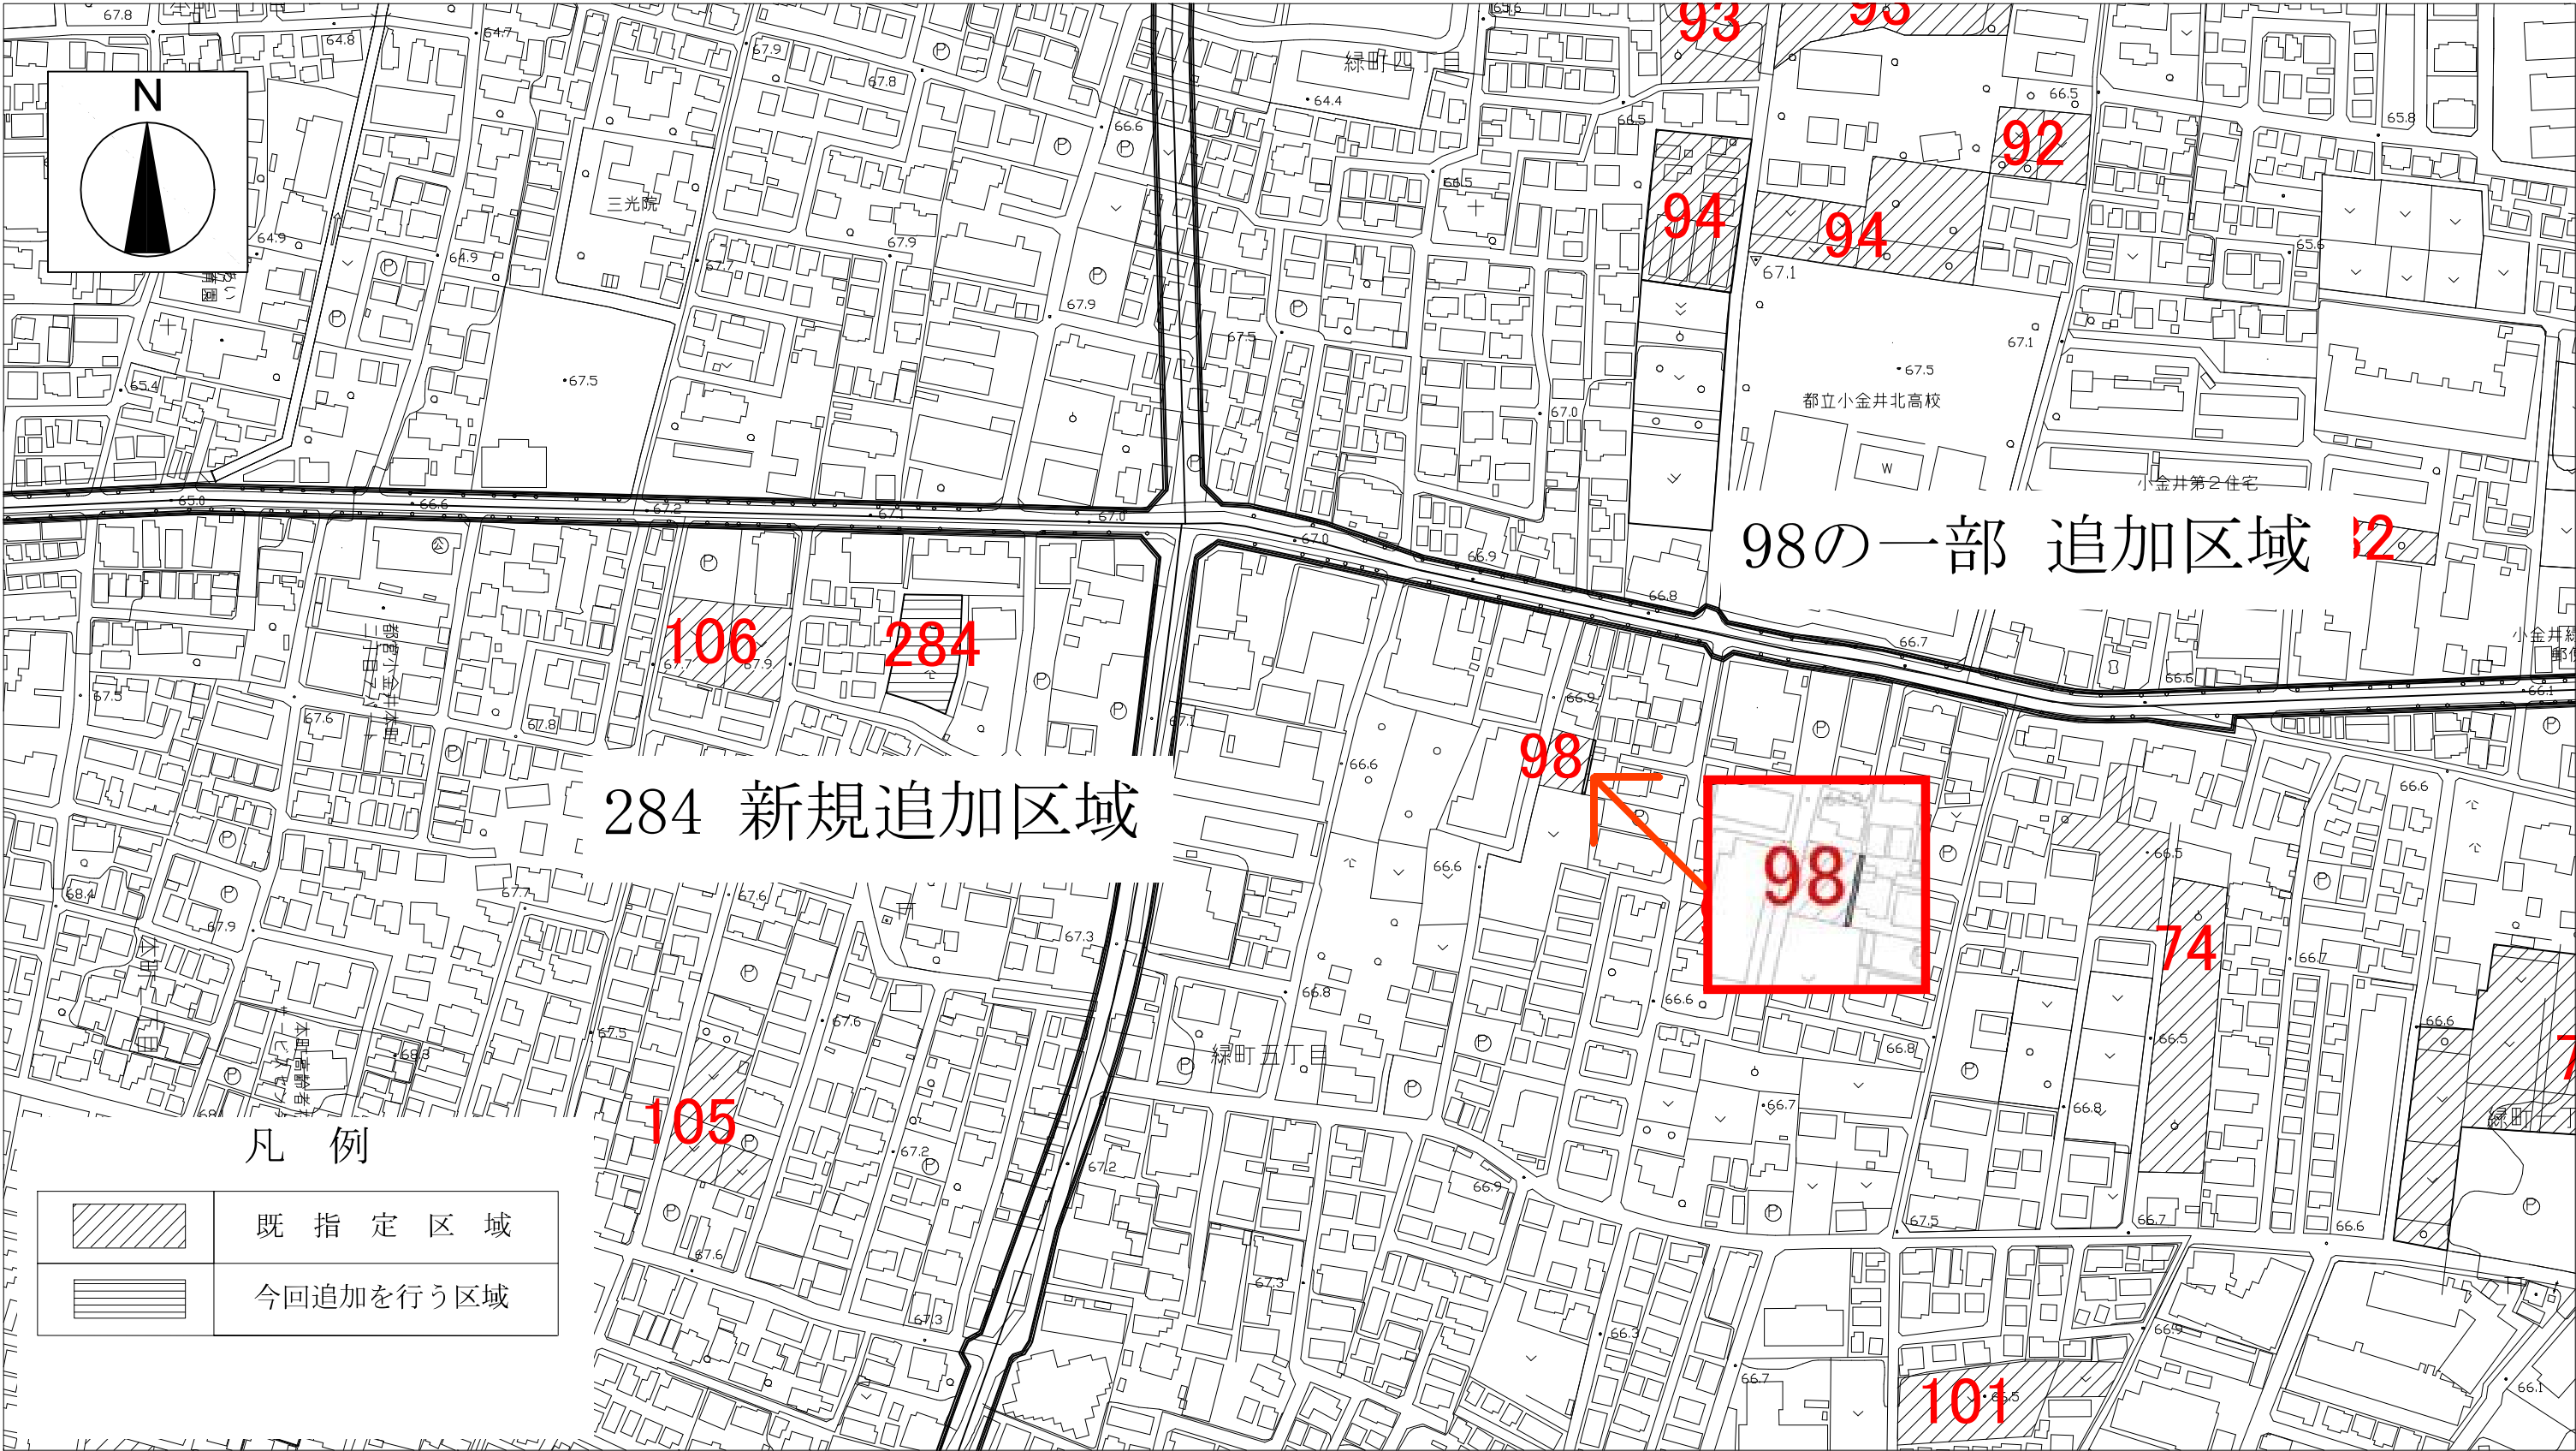


「この地図は、東京都知事の承認を受けて、東京都縮尺1/2, 500の地形図を利用して作成したものである。（承認番号）6都市基交著第61号、令和6年8月28日」
「この地図は、東京都知事の承認を受けて、東京都縮尺1/2, 500の地形図（道路網図）を使用して作成したものである。
ただし、計画線は、都市計画道路の計画図から転記したものである。無断複製を禁ず。（承認番号）6都市基街都第161号、令和6年8月5日」

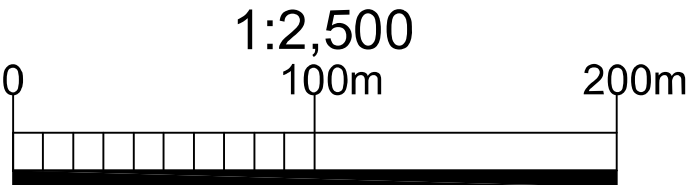


小金井都市計画生産緑地地区計画図（小金井市決定）

図面番号
小金井 4 / 8

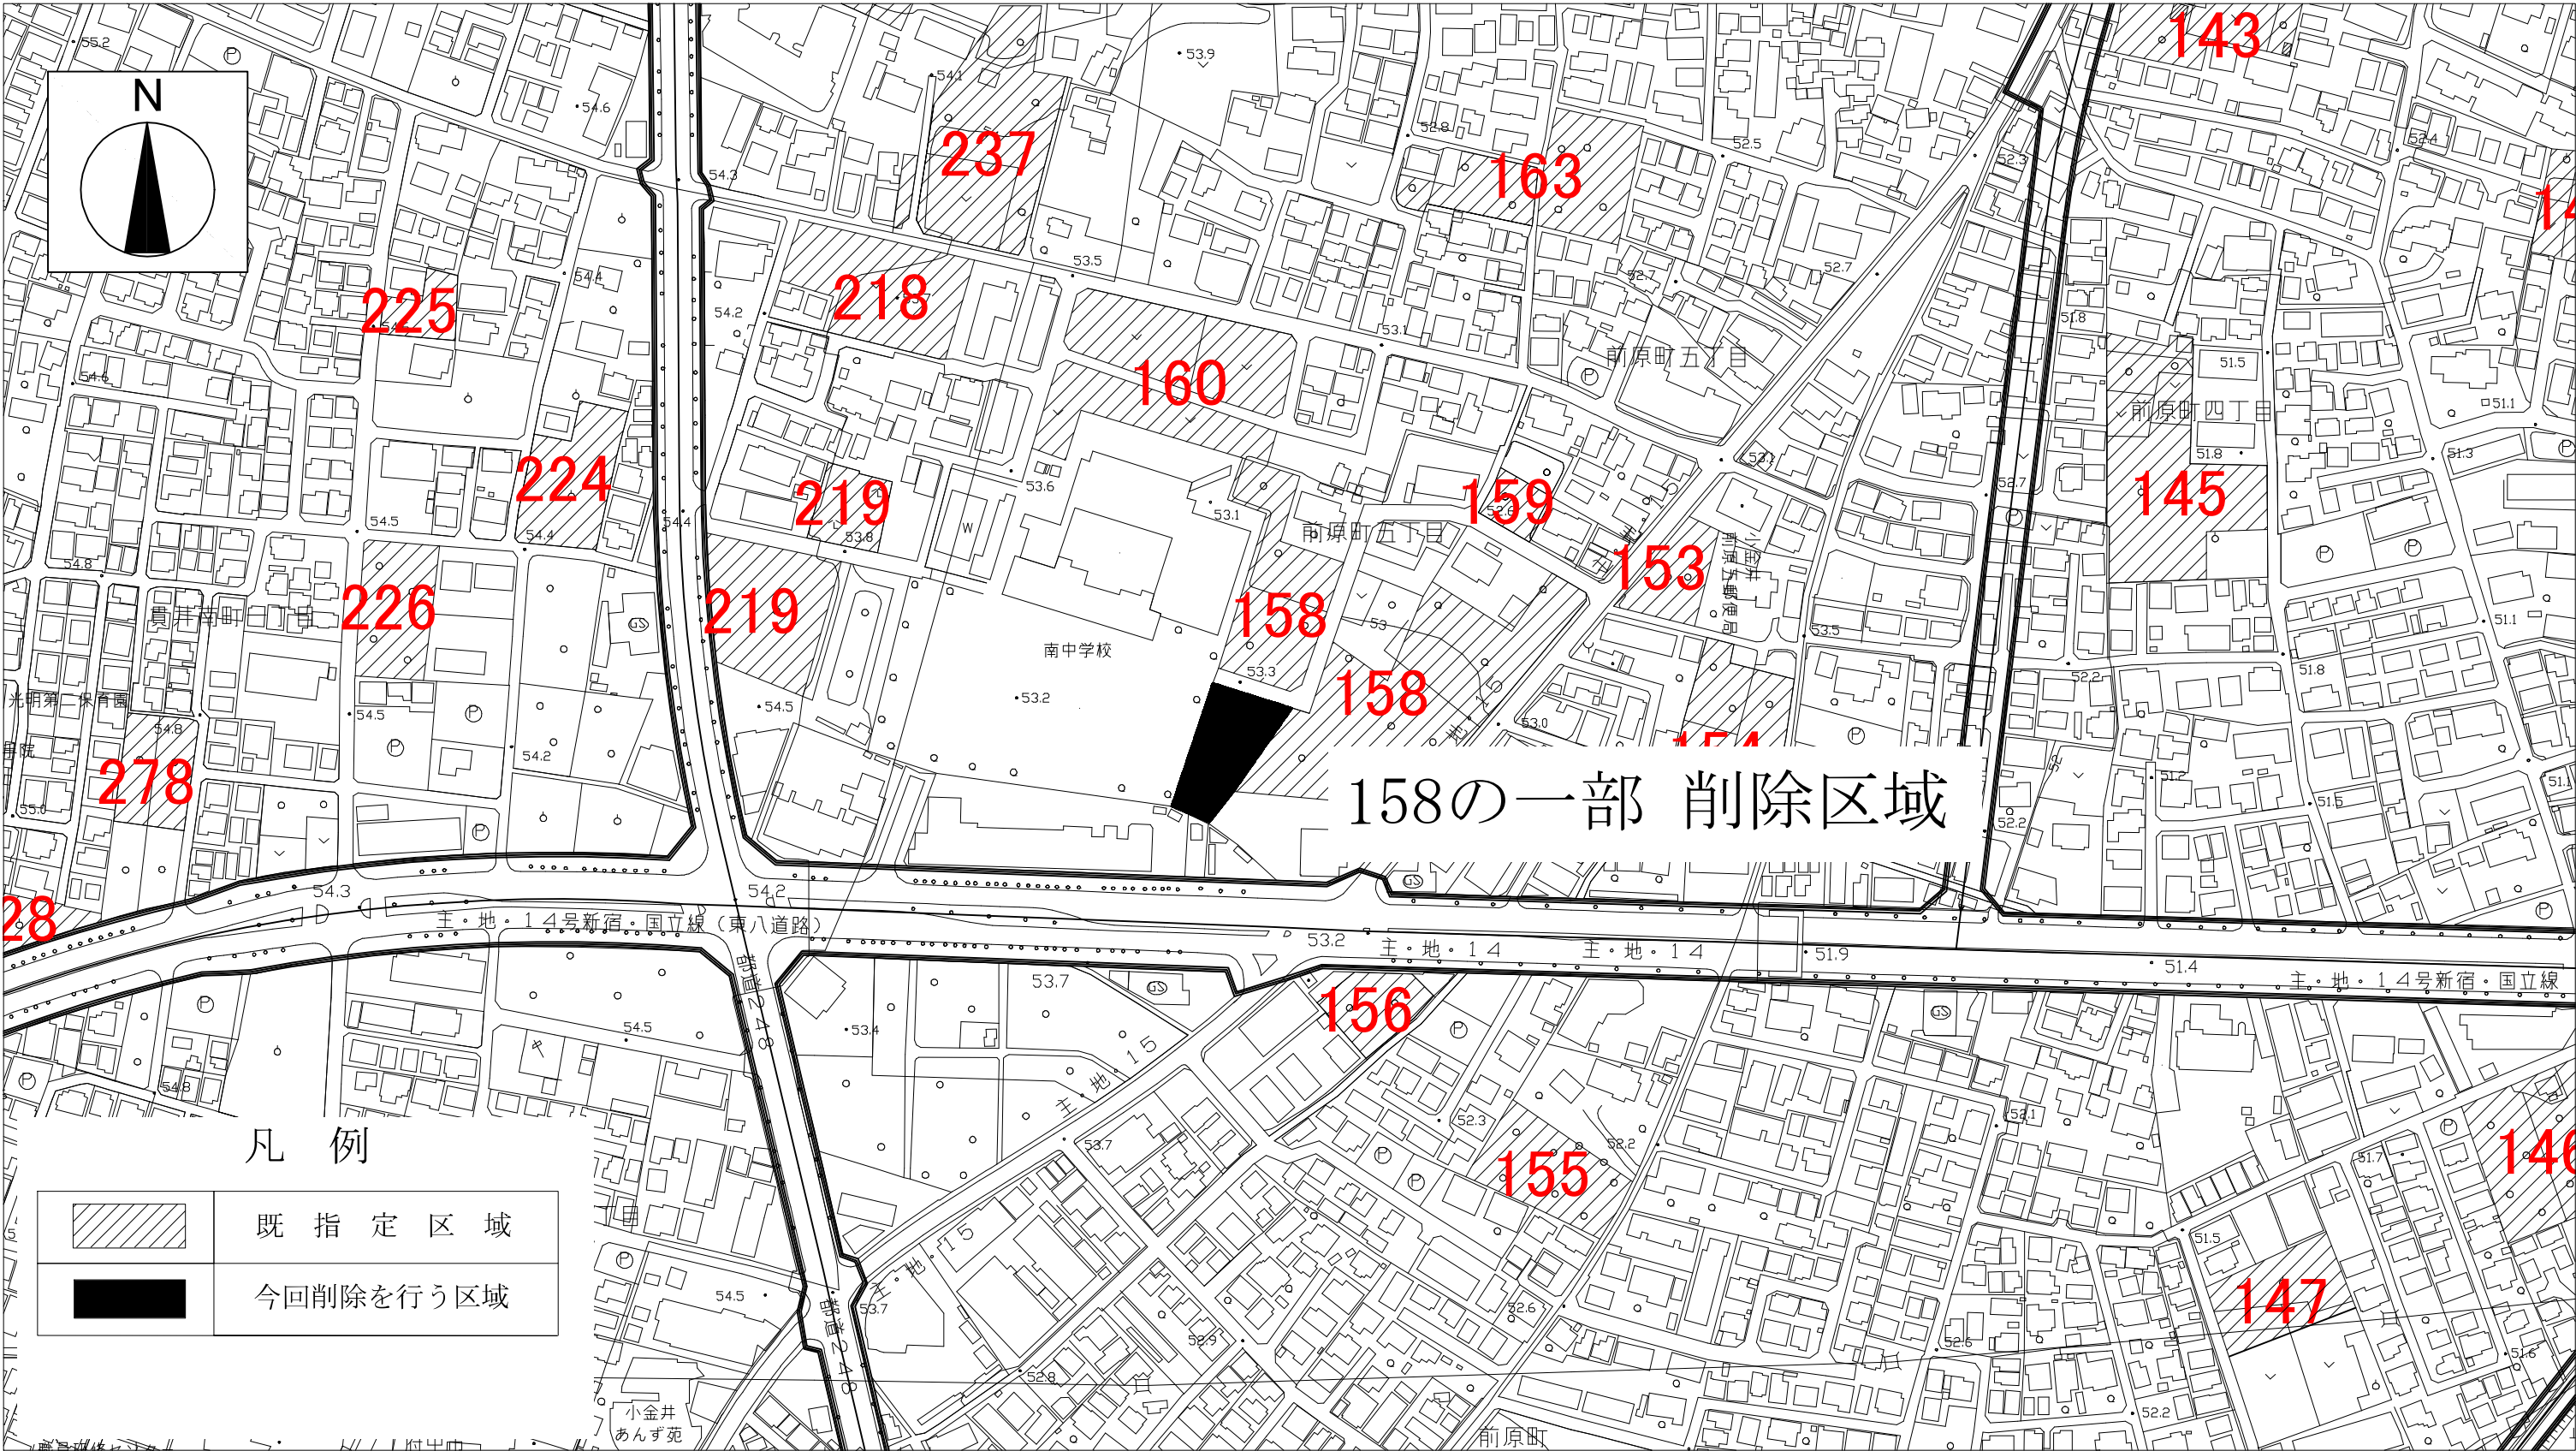


「この地図は、東京都知事の承認を受けて、東京都縮尺1/2, 500の地形図を利用して作成したものである。（承認番号）6都市基交著第61号、令和6年8月28日」
「この地図は、東京都知事の承認を受けて、東京都縮尺1/2, 500の地形図（道路網図）を使用して作成したものである。
ただし、計画線は、都市計画道路の計画図から転記したものである。無断複製を禁ず。（承認番号）6都市基街都第161号、令和6年8月5日」

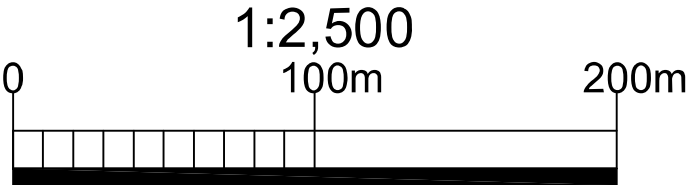


小金井都市計画生産緑地地区計画図（小金井市決定）


図面番号
小金井 5 / 8

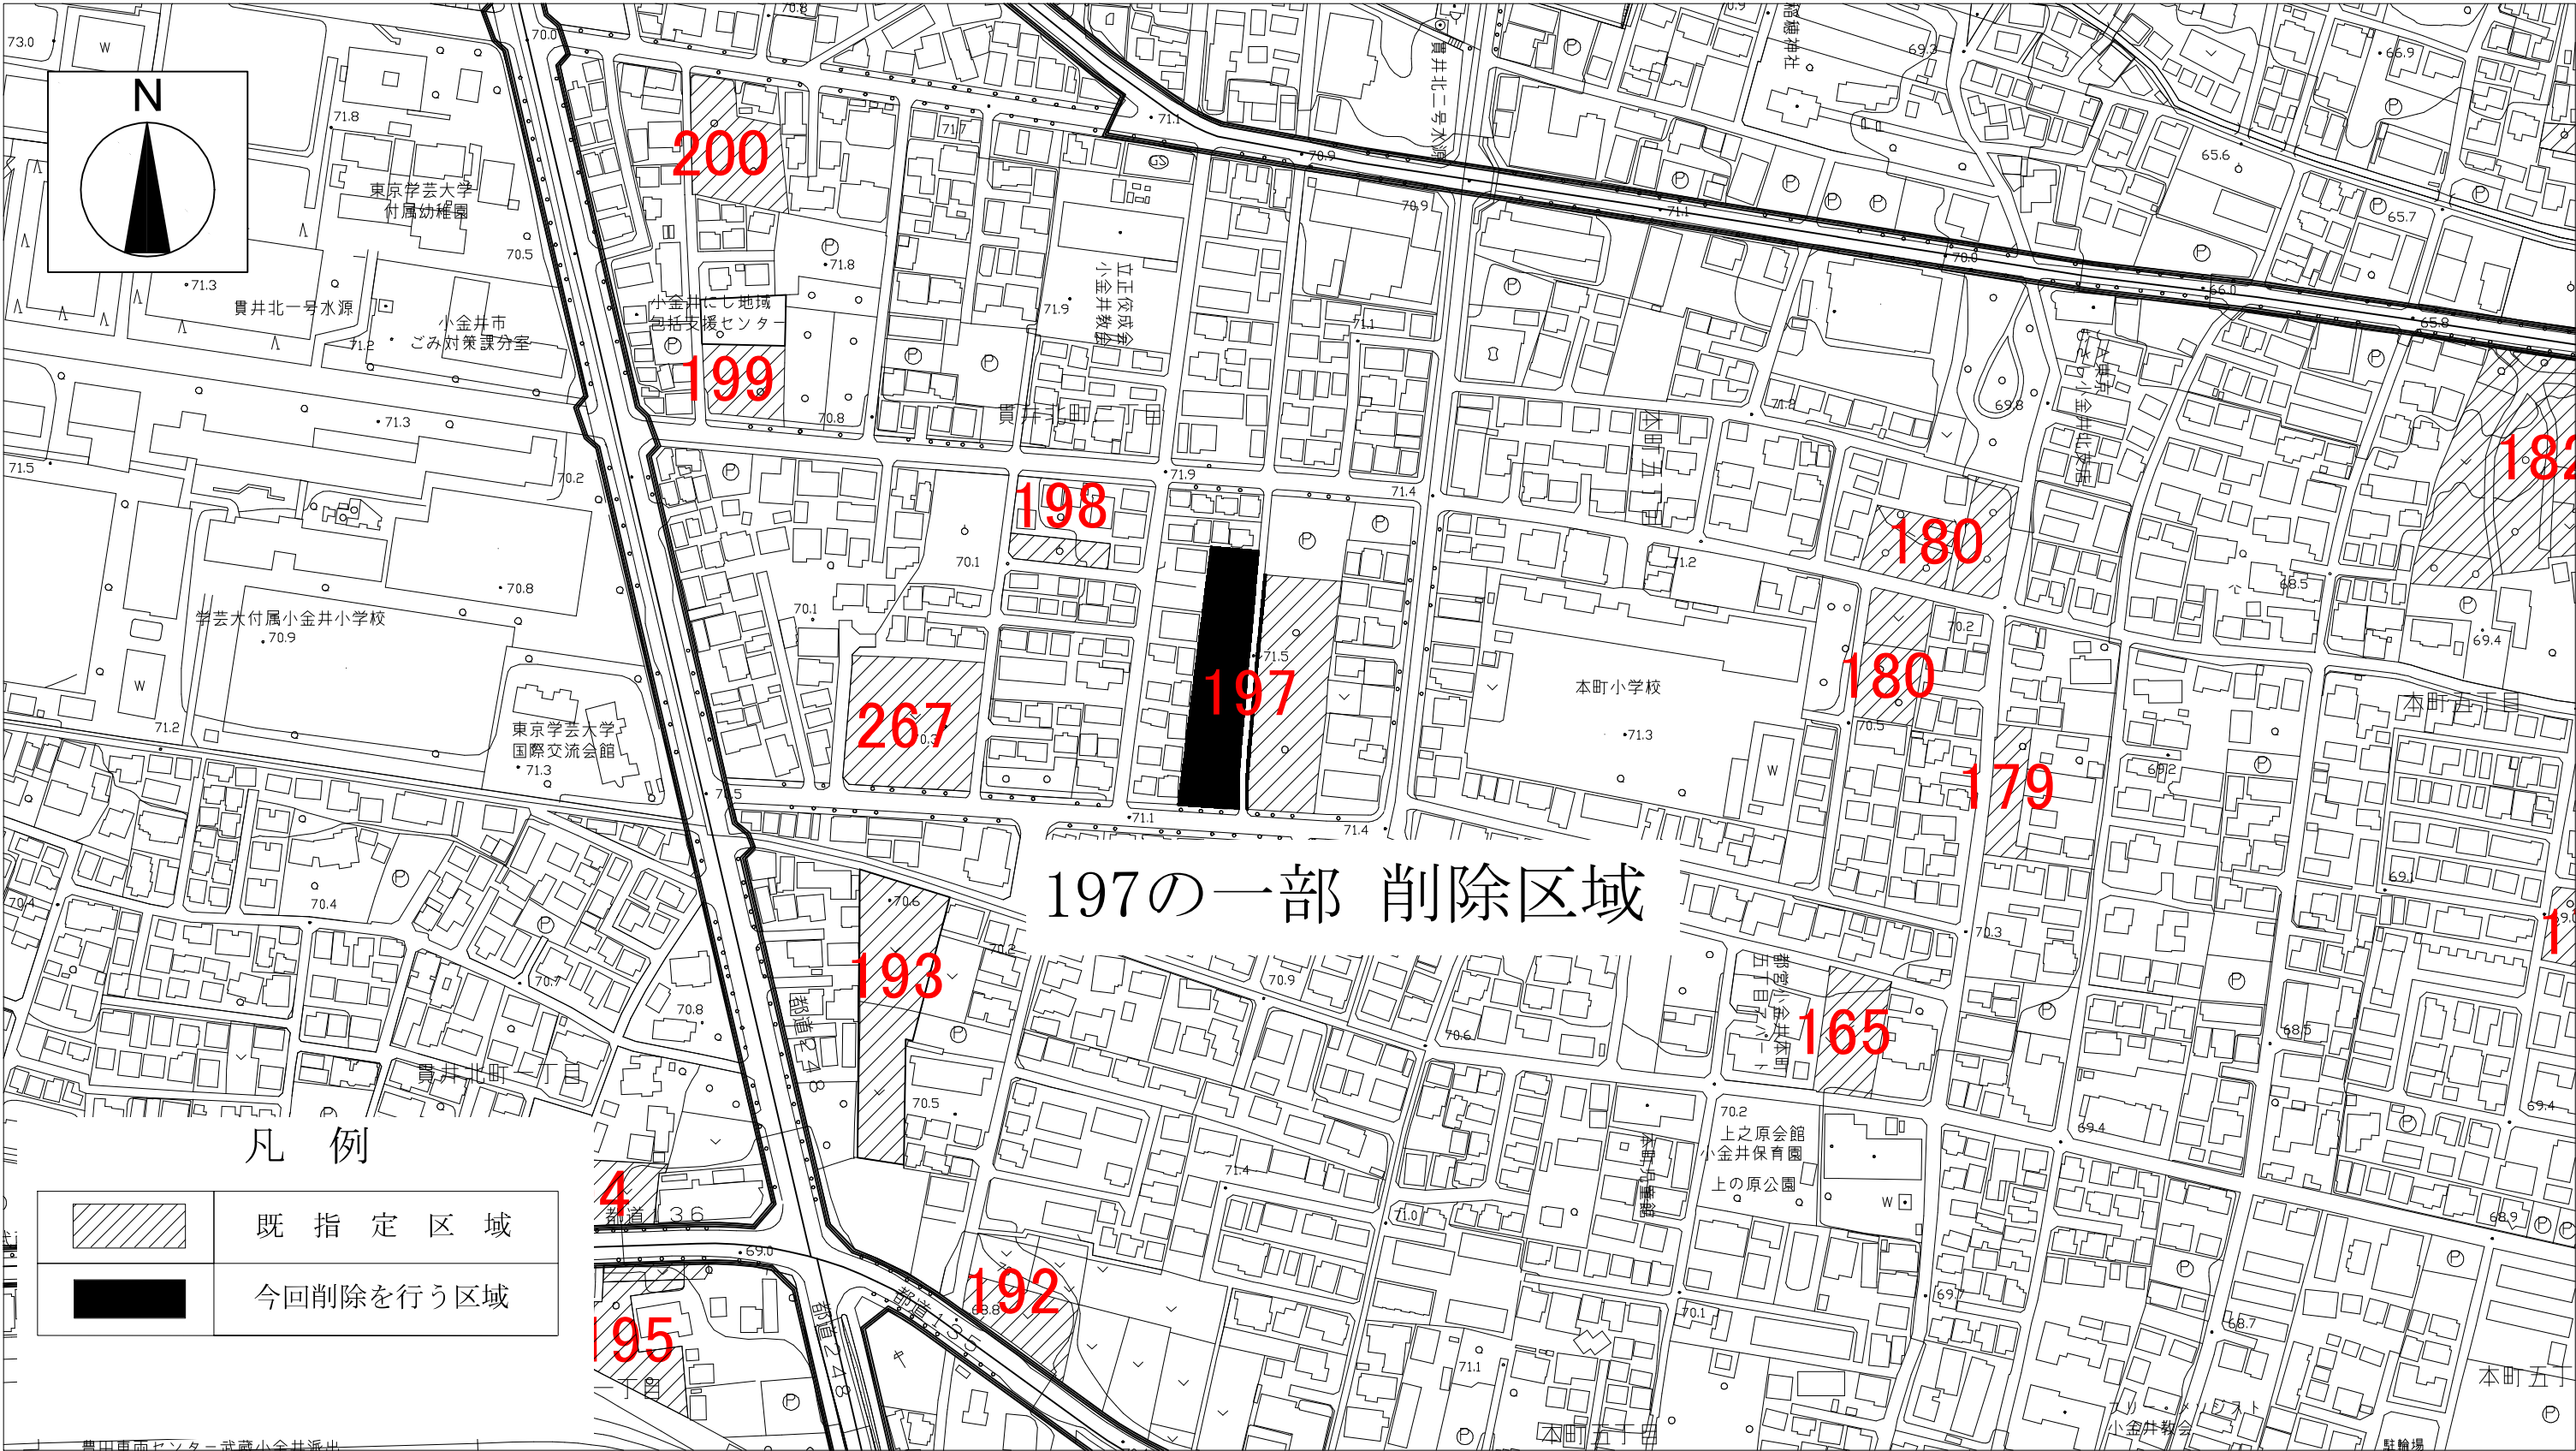

「この地図は、東京都知事の承認を受けて、東京都縮尺1/2, 500の地形図を利用して作成したものである。（承認番号）6都市基交著第61号、令和6年8月28日」
「この地図は、東京都知事の承認を受けて、東京都縮尺1/2, 500の地形図（道路網図）を使用して作成したものである。
ただし、計画線は、都市計画道路の計画図から転記したものである。無断複製を禁ず。（承認番号）6都市基街都第161号、令和6年8月5日」

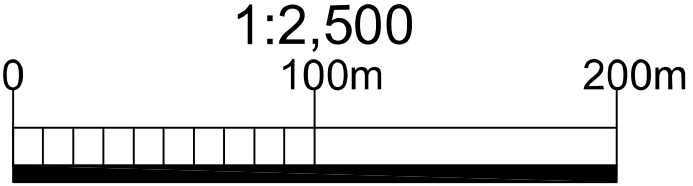


図面番号
小金井 6 / 8

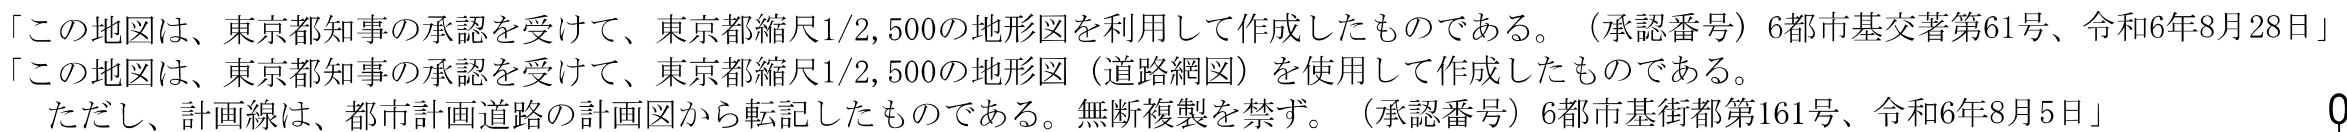


100m

200m

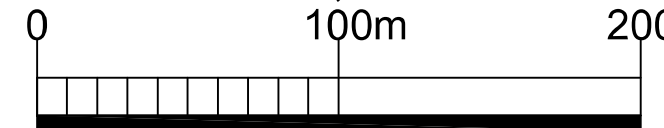


小金井都市計画生産緑地地区計画図（小金井市決定）

図面番号
小金井 7 / 8

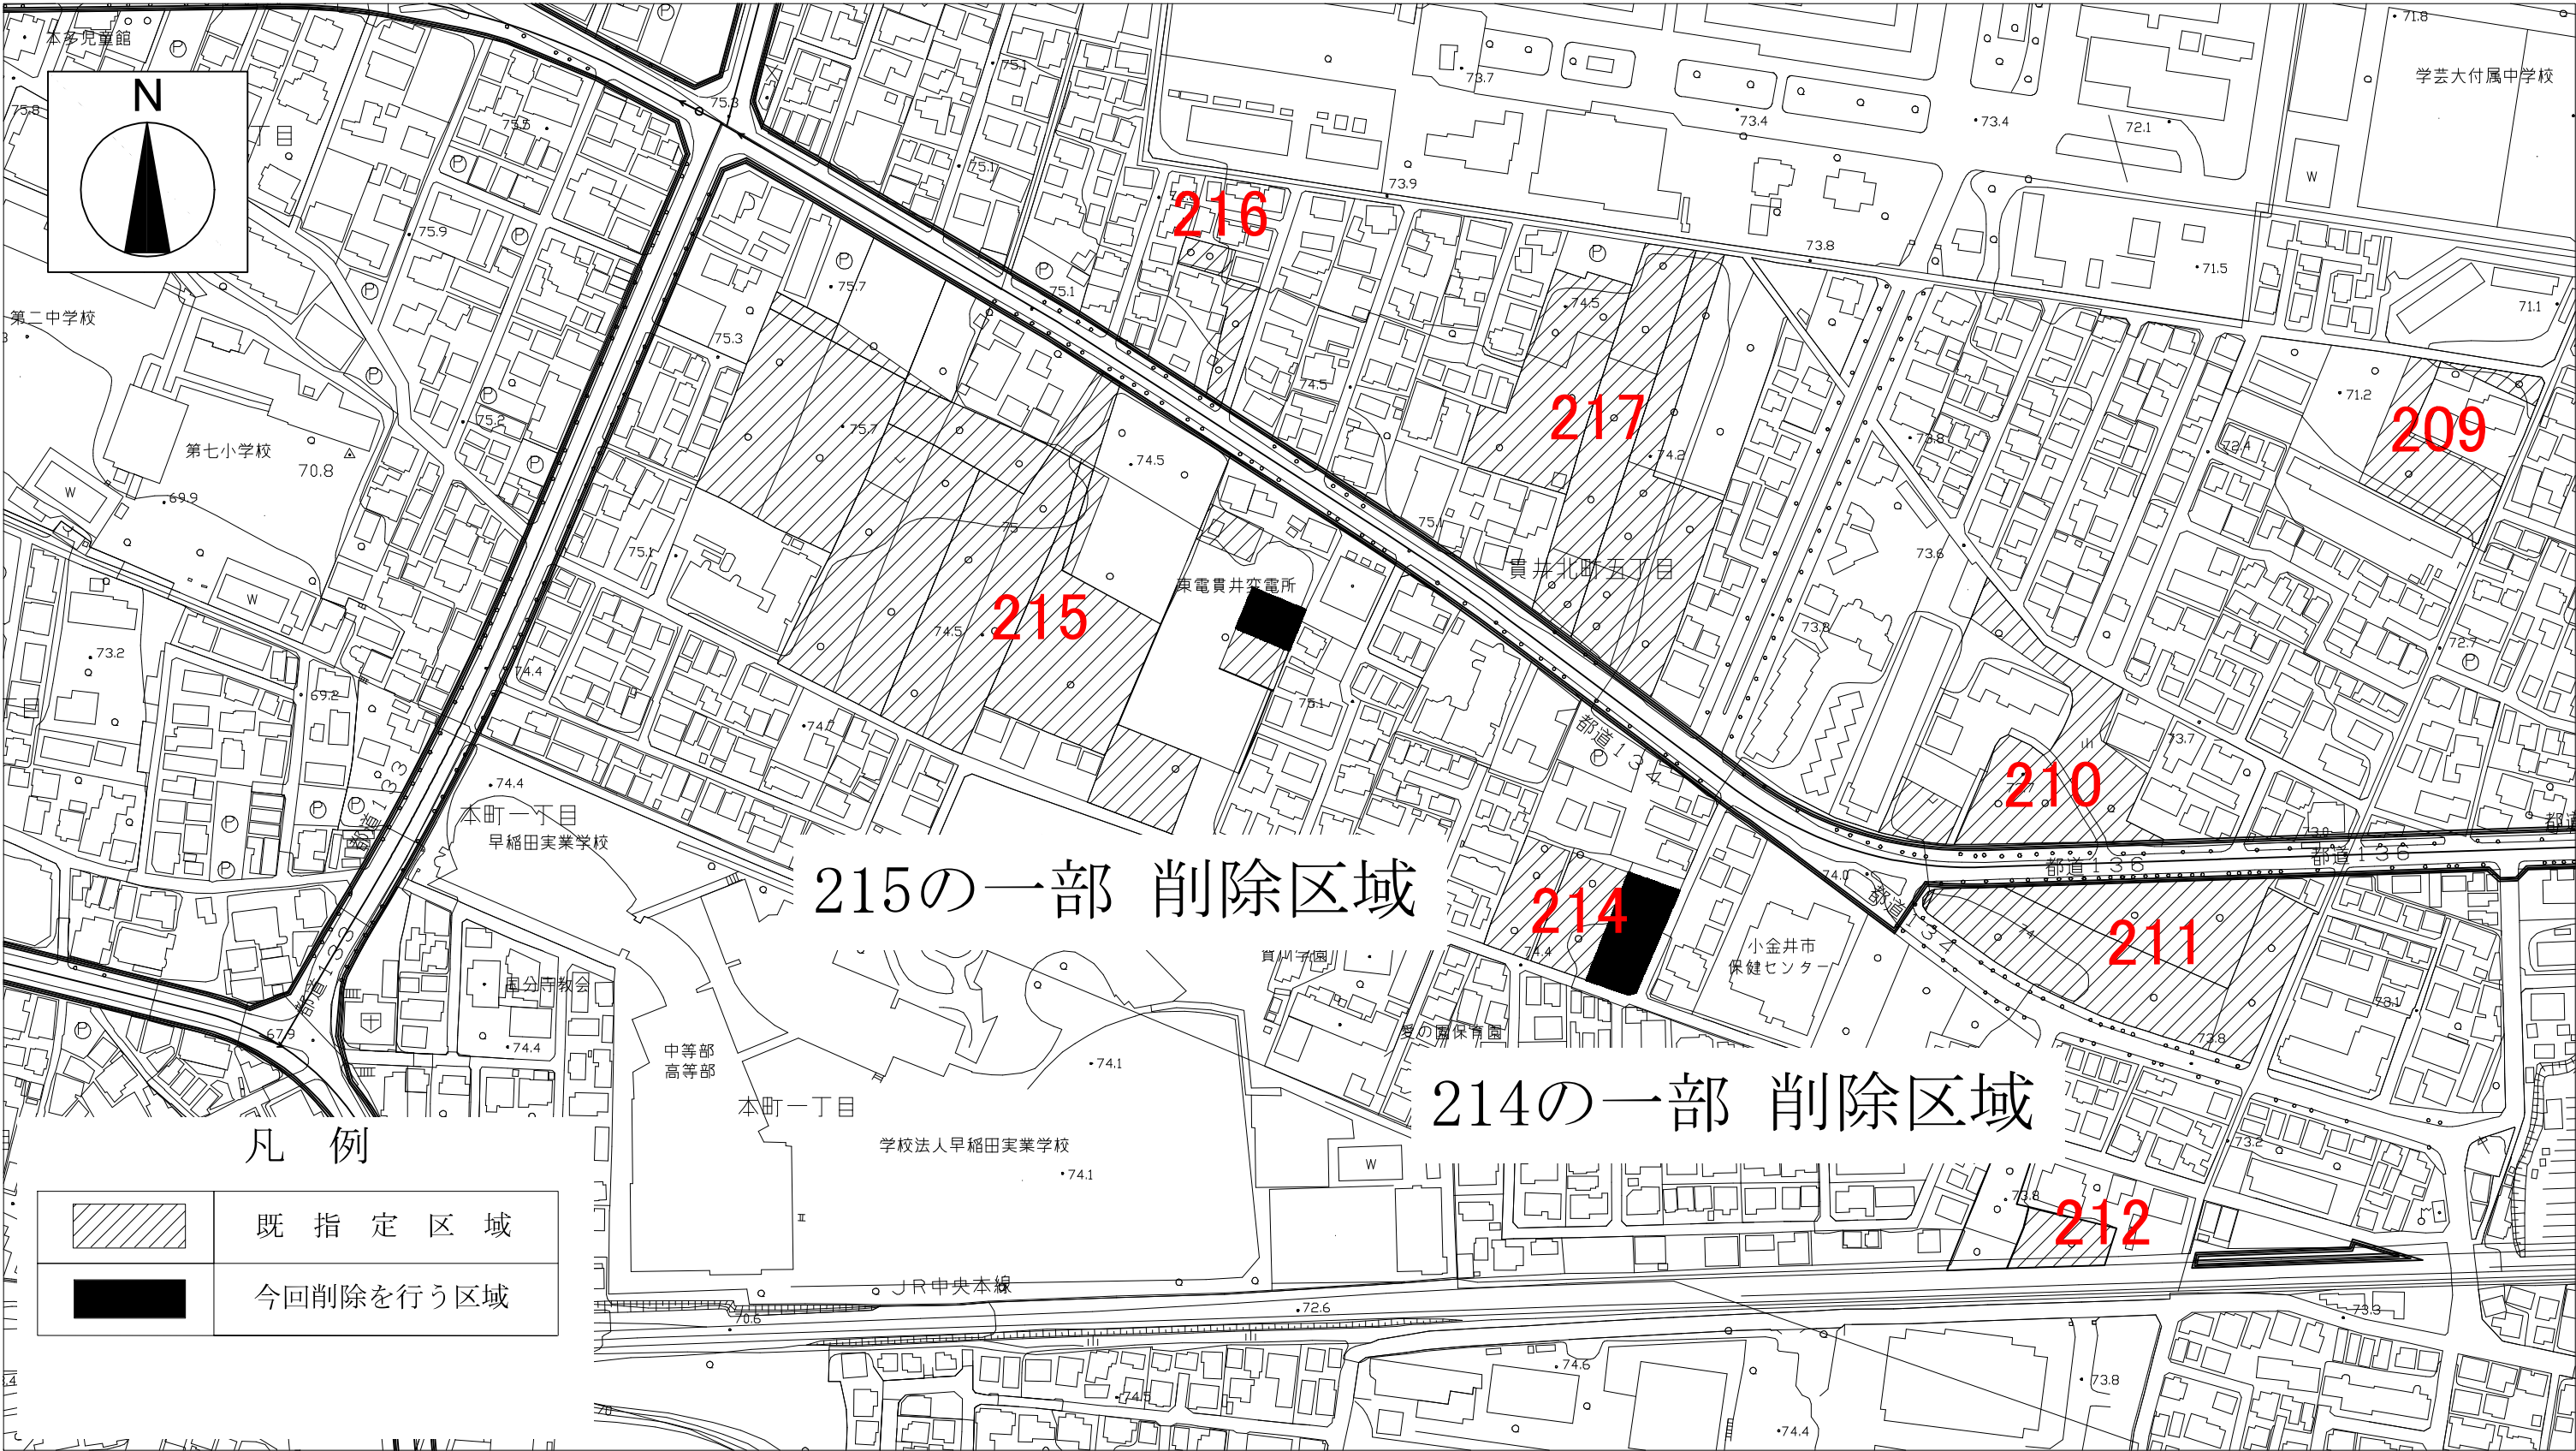


「この地図は、東京都知事の承認を受けて、東京都縮尺1/2, 500の地形図を利用して作成したものである。（承認番号）6都市基交著第61号、令和6年8月28日」
「この地図は、東京都知事の承認を受けて、東京都縮尺1/2, 500の地形図（道路網図）を使用して作成したものである。
ただし、計画線は、都市計画道路の計画図から転記したものである。無断複製を禁ず。（承認番号）6都市基街都第161号、令和6年8月5日」

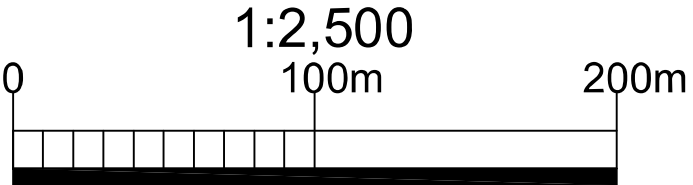


小金井都市計画生産緑地地区計画図（小金井市決定）

図面番号
小金井 8 / 8

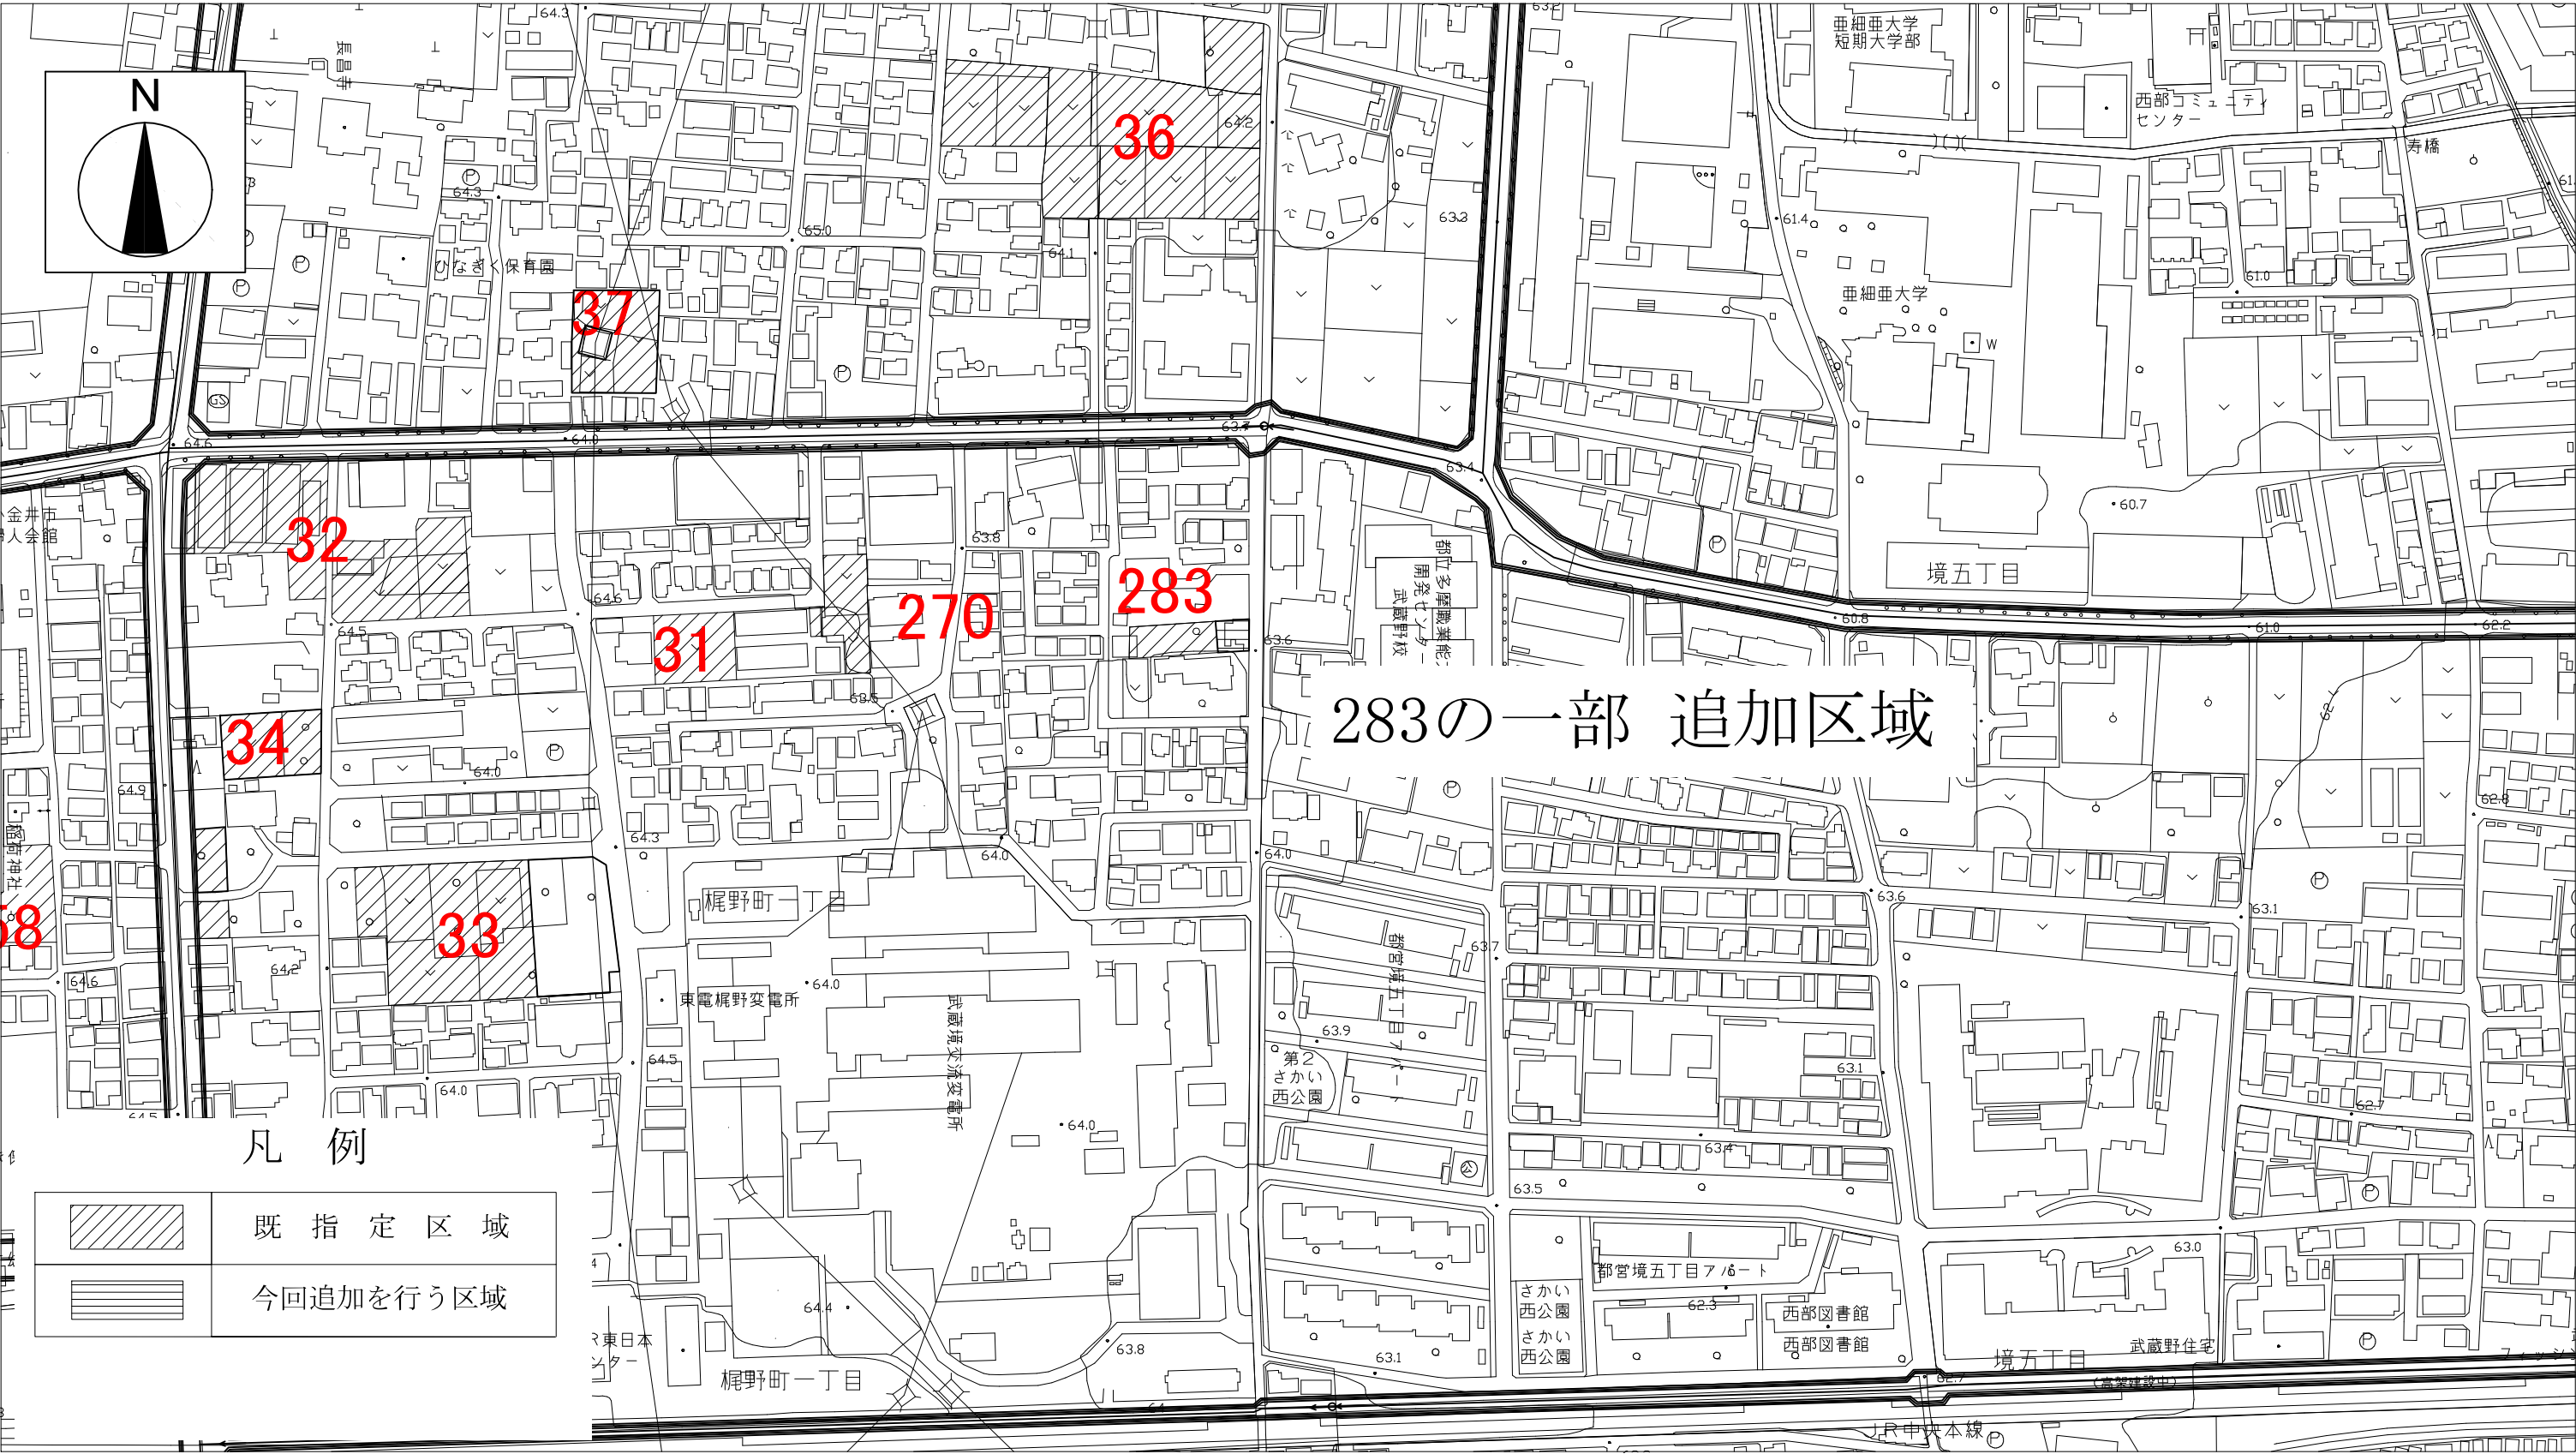

「この地図は、東京都知事の承認を受けて、東京都縮尺1/2,500の地形図を利用して作成したものである。（承認番号）6都市基交著第61号、令和6年8月28日」
「この地図は、東京都知事の承認を受けて、東京都縮尺1/2,500の地形図（道路網図）を使用して作成したものである。
ただし、計画線は、都市計画道路の計画図から転記したものである。無断複製を禁ず。（承認番号）6都市基街都第161号、令和6年8月5日」

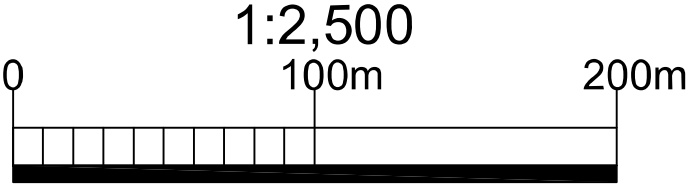

小金井都市計画生産緑地地区指定の推移

告示日	地区件数	指定面積	備考
昭和 50 年 12 月 26 日	5 件	2.37 ha	旧生産緑地法（第 1 種）
平成 4 年 10 月 27 日	262 件 (+257 件)	84.82 ha (+82.45 ha)	改正生産緑地法
平成 5 年 6 月 10 日	262 件 (0 件)	84.67 ha (-0.15 ha)	地区の一部削除 2 件……………0.15 ha
平成 5 年 10 月 13 日	265 件 (+3 件)	86.44 ha (+1.77 ha)	地区の新規追加 3 件……………0.61 ha 地区の一部追加 14 件……………1.57 ha 地区の一部削除 1 件……………0.41 ha
平成 6 年 10 月 19 日	262 件 (-3 件)	85.19 ha (-1.25 ha)	地区の新規追加 1 件……………0.14 ha 地区の一部追加 2 件……………0.22 ha 地区の一部削除 4 件……………0.67 ha 地区の全削除 4 件……………0.94 ha
平成 7 年 11 月 21 日	262 件 (0 件)	84.68 ha (-0.51 ha)	地区の一部削除 5 件……………0.51 ha
平成 8 年 9 月 18 日	261 件 (-1 件)	84.45 ha (-0.23 ha)	地区の一部追加 1 件……………0.003 ha 地区の一部削除 1 件……………0.067 ha 地区の全削除 1 件……………0.167 ha

告示日	地区件数	指定面積	備考
平成 9 年 10 月 31 日	256 件 (-5 件)	82.88 ha (-1.57 ha)	地区の一部削除 12 件……………0.917 ha 地区の全削除 5 件……………0.672 ha 精査による増 1 件……………0.016 ha
平成 10 年 9 月 14 日	256 件 (0 件)	82.03 ha (-0.85 ha)	地区の一部削除 8 件……………0.780 ha 地区の全削除 1 件……………0.075 ha
平成 11 年 11 月 1 日	250 件 (-6 件)	80.49 ha (-1.54 ha)	地区の一部削除 5 件……………0.897 ha 地区の全削除 5 件……………0.639 ha
平成 12 年 12 月 20 日	249 件 (-1 件)	79.87 ha (-0.62 ha)	地区の一部削除 3 件……………0.565 ha 地区の全削除 1 件……………0.097 ha 精査による増 1 件……………0.046 ha
平成 13 年 9 月 20 日	249 件 (0 件)	79.44 ha (-0.43 ha)	地区の一部追加 1 件……………0.099 ha 地区の一部削除 4 件……………0.401 ha 地区の全削除 1 件……………0.129 ha
平成 14 年 12 月 5 日	246 件 (-3 件)	77.40 ha (-2.04 ha)	地区の一部削除 7 件……………1.341 ha 地区の全削除 3 件……………0.699 ha

告示日	地区件数	指定面積	備考
平成 16 年 1 月 1 日	2 4 6 件 (0 件)	77.41 ha (+0.01 ha)	地区の新規追加 1 件……………0.050 ha 地区の一部追加 4 件……………0.386 ha 地区の一部削除 5 件……………0.266 ha 地区の全削除 1 件……………0.160 ha
平成 16 年 12 月 10 日	2 4 0 件 (-6 件)	75.94 ha (-1.47 ha)	地区の一部削除 2 件……………0.132 ha 地区の全削除 6 件……………1.345 ha
平成 17 年 12 月 9 日	2 4 2 件 (+2 件)	75.03 ha (-0.91 ha)	地区の一部削除 2 件……………0.906 ha
平成 18 年 9 月 1 日	2 4 0 件 (-2 件)	74.44 ha (-0.59 ha)	地区の一部削除 3 件……………0.406 ha 地区の全削除 2 件……………0.180 ha
平成 19 年 12 月 7 日	2 4 0 件 (0 件)	73.01 ha (-1.43 ha)	地区の一部削除 6 件……………1.143 ha 地区の全削除 3 件……………0.289 ha
平成 20 年 11 月 11 日	2 3 6 件 (-4 件)	71.40 ha (-1.61 ha)	地区の一部削除 3 件……………0.770 ha 地区の全削除 4 件……………0.851 ha 地区の一部追加 1 件……………0.008 ha

告示日	地区件数	指定面積	備考
平成 21 年 11 月 16 日	2 3 2 件 (-4 件)	70.26 ha (-1.14 ha)	地区の一部削除 3 件……………0.455 ha 地区の全削除 4 件……………0.689 ha 地区の一部追加 1 件……………0.002 ha
平成 23 年 1 月 1 日	2 2 9 件 (-3 件)	67.88 ha (-2.38 ha)	地区の一部削除 9 件……………1.646 ha 地区の全削除 7 件……………0.824 ha 地区の一部追加 2 件……………0.014 ha 地区の新規追加 1 件……………0.082 ha
平成 24 年 1 月 1 日	2 2 5 件 (-4 件)	66.81 ha (-1.07 ha)	地区の一部削除 4 件……………0.612 ha 地区の全削除 4 件……………0.683 ha 地区の一部追加 2 件……………0.218 ha
平成 25 年 1 月 1 日	2 2 4 件 (-1 件)	66.33 ha (-0.48 ha)	地区の一部削除 6 件……………0.530 ha 地区の全削除 2 件……………0.251 ha 地区の新規追加 1 件……………0.302 ha
平成 26 年 1 月 1 日	2 2 3 件 (-1 件)	66.11 ha (-0.22 ha)	地区の一部削除 5 件……………0.716 ha 地区の全削除 3 件……………0.310 ha 地区の一部追加 3 件……………0.263 ha 地区の新規追加 2 件……………0.550 ha

告示日	地区件数	指定面積	備考
平成 27 年 1 月 1 日	2 2 3 件 (0 件)	66.02 ha (-0.09ha)	地区の一部削除 2 件……………0.102 ha 地区の一部追加 1 件……………0.009 ha
平成 27 年 12 月 3 日	2 2 2 件 (-1 件)	65.09 ha (-0.93ha)	地区の一部削除 6 件……………0.759 ha 地区の全部削除 1 件……………0.174 ha
平成 29 年 1 月 1 日	2 1 1 件 (-11 件)	62.77 ha (-2.32ha)	地区の一部削除 5 件……………0.665 ha 地区の全削除 12 件……………1.685 ha 地区の一部追加 2 件……………0.035 ha
平成 30 年 1 月 16 日	2 1 0 件 (-1 件)	62.14 ha (-0.63ha)	地区の一部削除 2 件……………0.567 ha 地区の全削除 1 件……………0.063 ha 地区の一部追加 1 件……………0.001 ha
平成 30 年 11 月 27 日	2 0 8 件 (-2 件)	60.89 ha (-1.25ha)	地区の一部削除 4 件……………0.410 ha 地区の全削除 3 件……………0.964 ha 地区の一部追加 2 件……………0.080 ha 地区の新規追加 1 件……………0.042 ha

告示日	地区件数	指定面積	備考
令和元年 12 月 23 日	2 0 3 件 (-5 件)	58.85 ha (-2.04ha)	地区の一部削除 12 件………… 1.764ha 地区の全削除 5 件…………0.408 ha 地区の一部追加 4 件…………0.186 ha 地区を一部削除して、 一部追加 1 件…………0.080ha (削除) 0.035ha (追加)
令和 2 年 11 月 13 日	2 0 2 件 (-1 件)	58.07 ha (-0.78ha)	地区の一部削除 5 件………… 0.812ha 地区の全削除 1 件…………0.074ha 地区の一部追加 4 件…………0.107ha
令和 3 年	2 0 0 件 (-2 件)	56.76 ha (-1.31ha)	地区の一部削除 4 件………… 0.64ha 地区の全削除 2 件…………0.855ha 地区の一部追加 3 件…………0.169ha
令和 4 年度	1 9 7 件 (-3 件)	54.60 ha (-2.16 ha)	地区の一部削除 4 件………… 2.054ha 地区の全削除 2 件………… 0.262ha 地区の一部追加 3 件…………0.083ha

令和5年度予定	186件 (-11件)	51.61 ha (-2.99 ha)	地区の一部削除 16件………… 1.805ha 地区の全削除 11件………… 1.259ha 地区の一部追加 2件…………0.076ha
令和6年度予定	187件 (+1件)	51.27 ha (-0.34 ha)	地区の一部削除 6件………… 0.525ha 地区の一部追加 4件…………0.084ha 地区の新規追加 1件…………0.101ha

小金井都市計画生産緑地地区変更内訳

変更項目	地区件数	地区番号
買取り申出に伴い削除するところ (一部削除)	4 件	1 5 8、1 9 7、2 1 4、2 1 5
公共施設等の設置に伴い削除するところ (一部削除)	2 件	6 2、6 3
指定申請に伴い追加するところ (一部追加)	4 件	8 6、9 8、2 0 2、2 8 3
指定申請に伴い追加するところ (新規追加)	1 件	2 8 4