


小金井市清掃関連施設整備工事（資源物処理施設）
フローシート（ごみ・集じん）

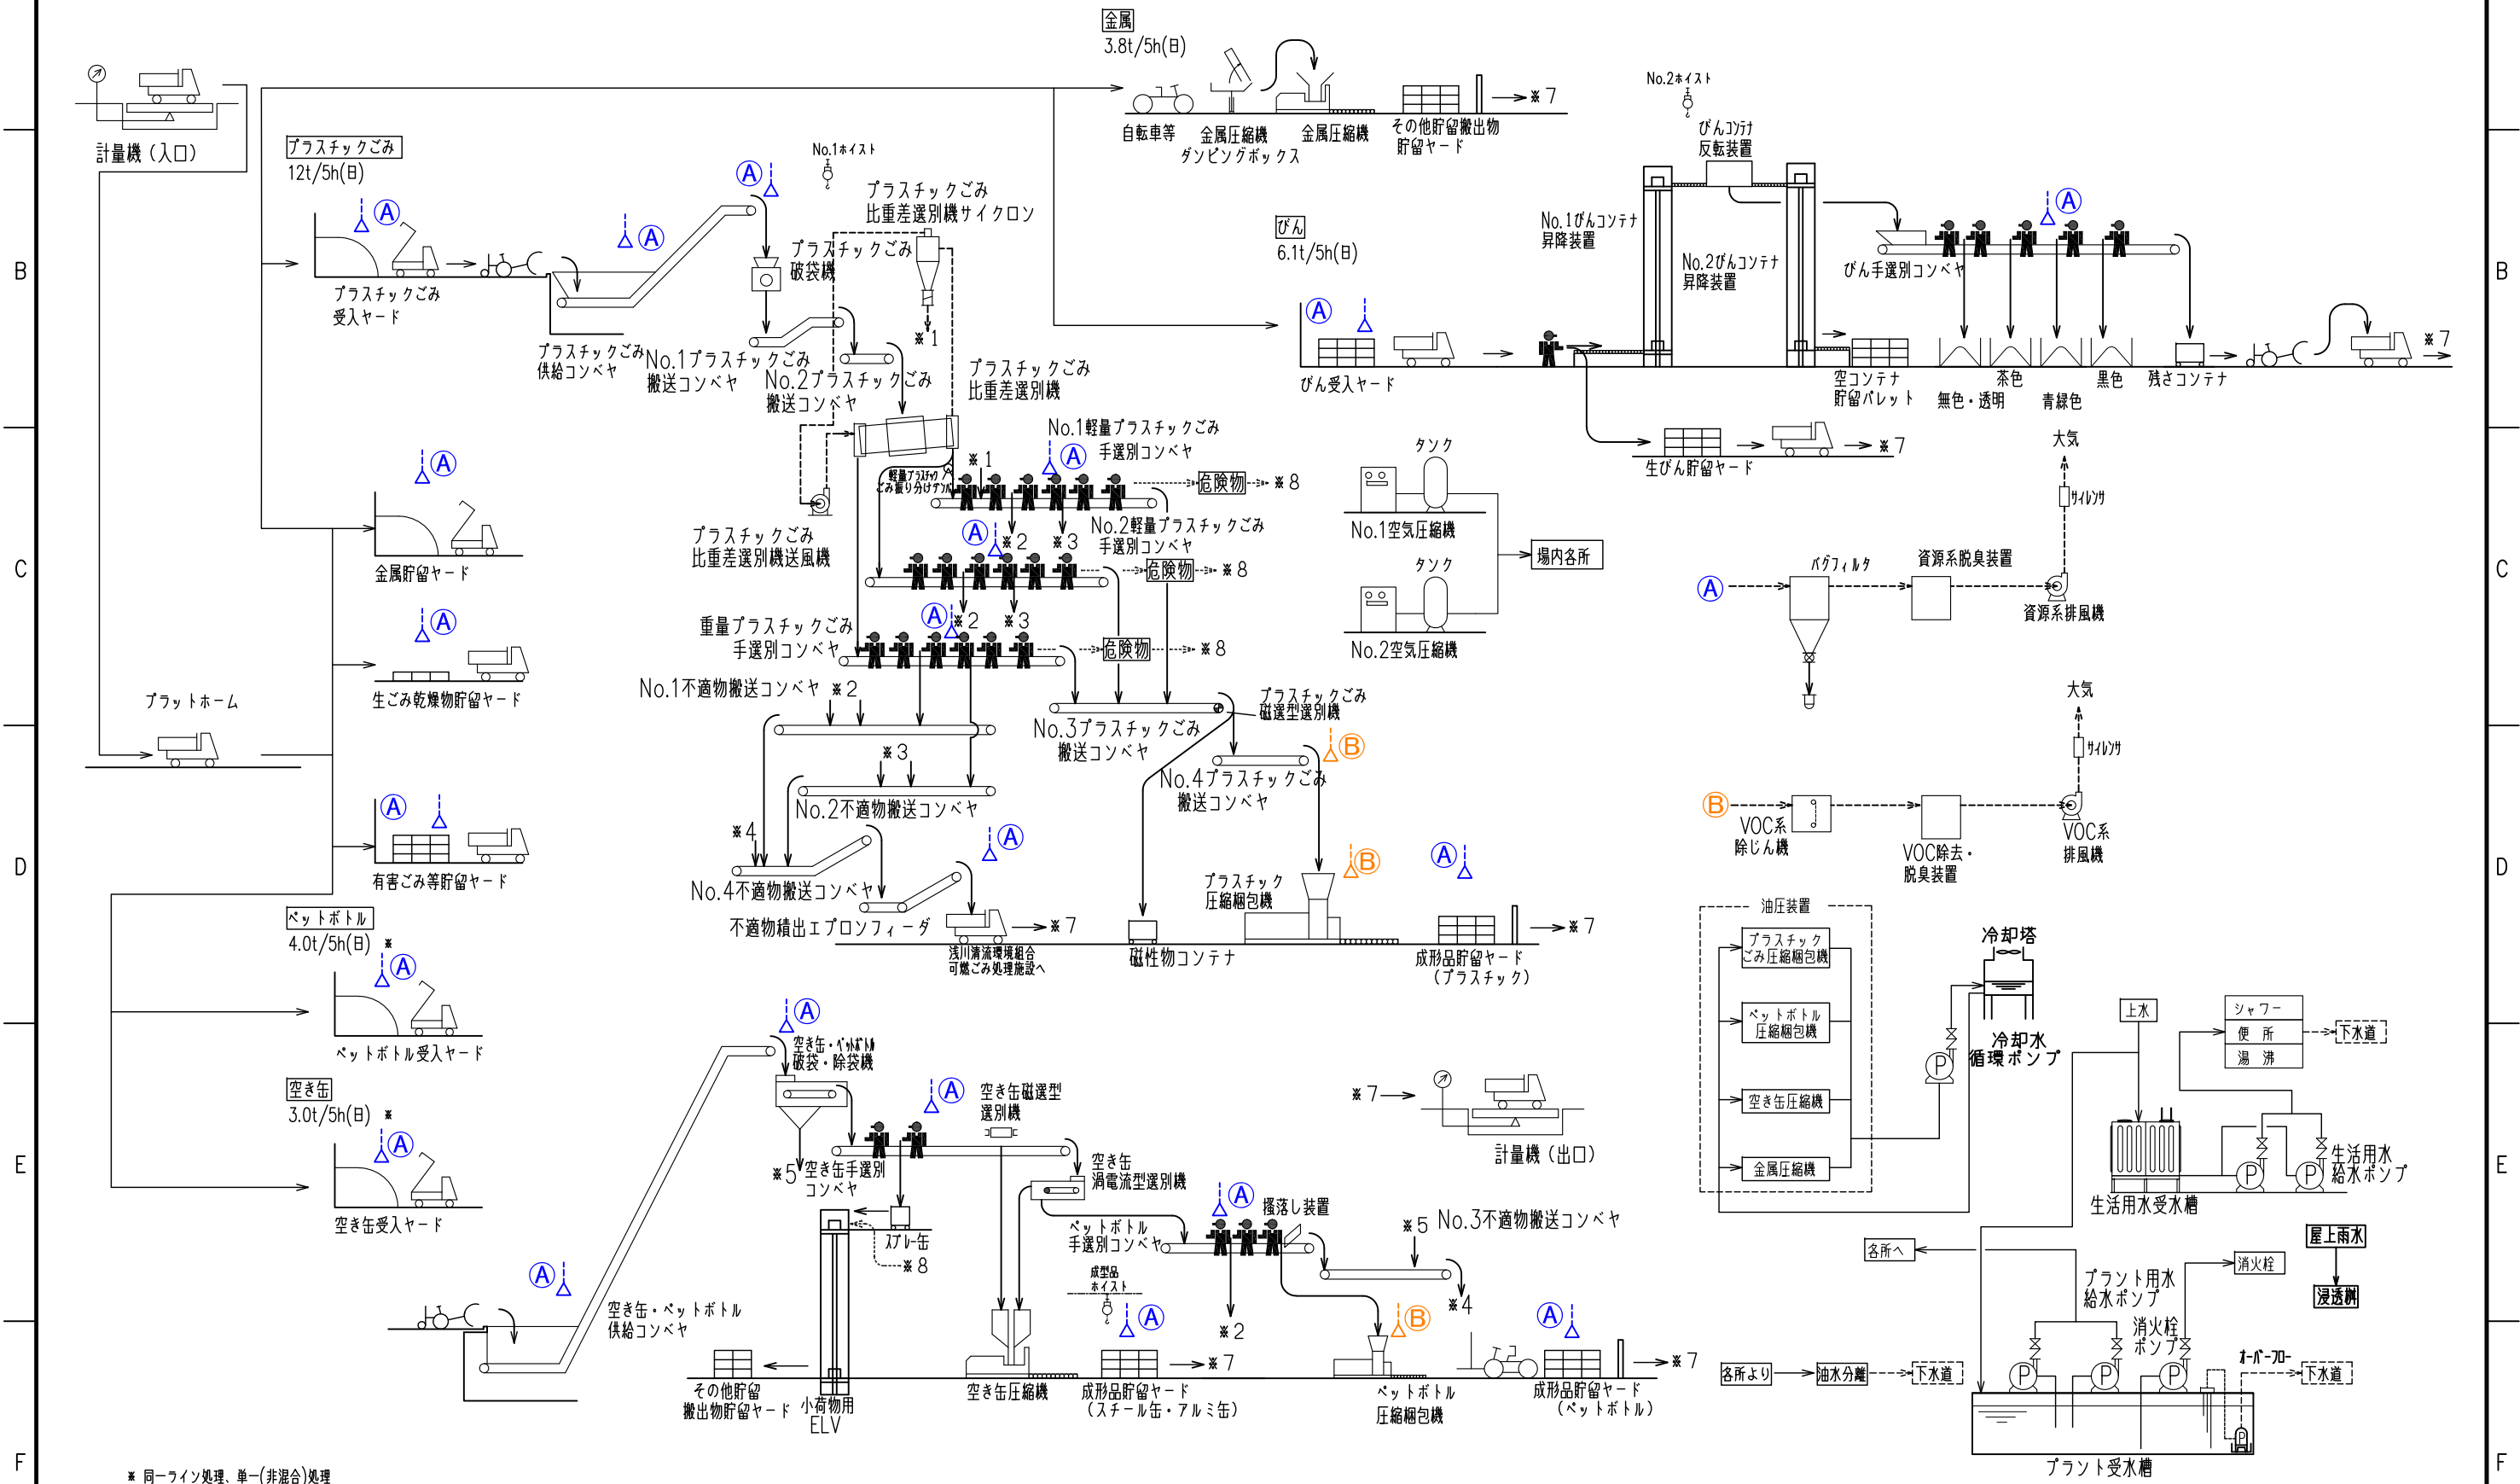

※ 同一ライン処理、単一(非混合)処理