道路区域の境界線図

路線名	市道第３３９号線			縮尺
土地の所在地番	道路敷地	小金井市本町一丁目	１３７－１の内 １３４－４	$\frac{1}{250}$
		小金井市本町一丁目	１３５地先無番 １３６－３地先無番	
	隣接土地	小金井市本町一丁目	１３４－２ １３７－１の内	
		小金井市本町一丁目	１３５地先無番 １３６－３	

※道水路敷地が無番の場合隣接地番、地先無番とする。
※地番は立会いした土地のみ記載する。

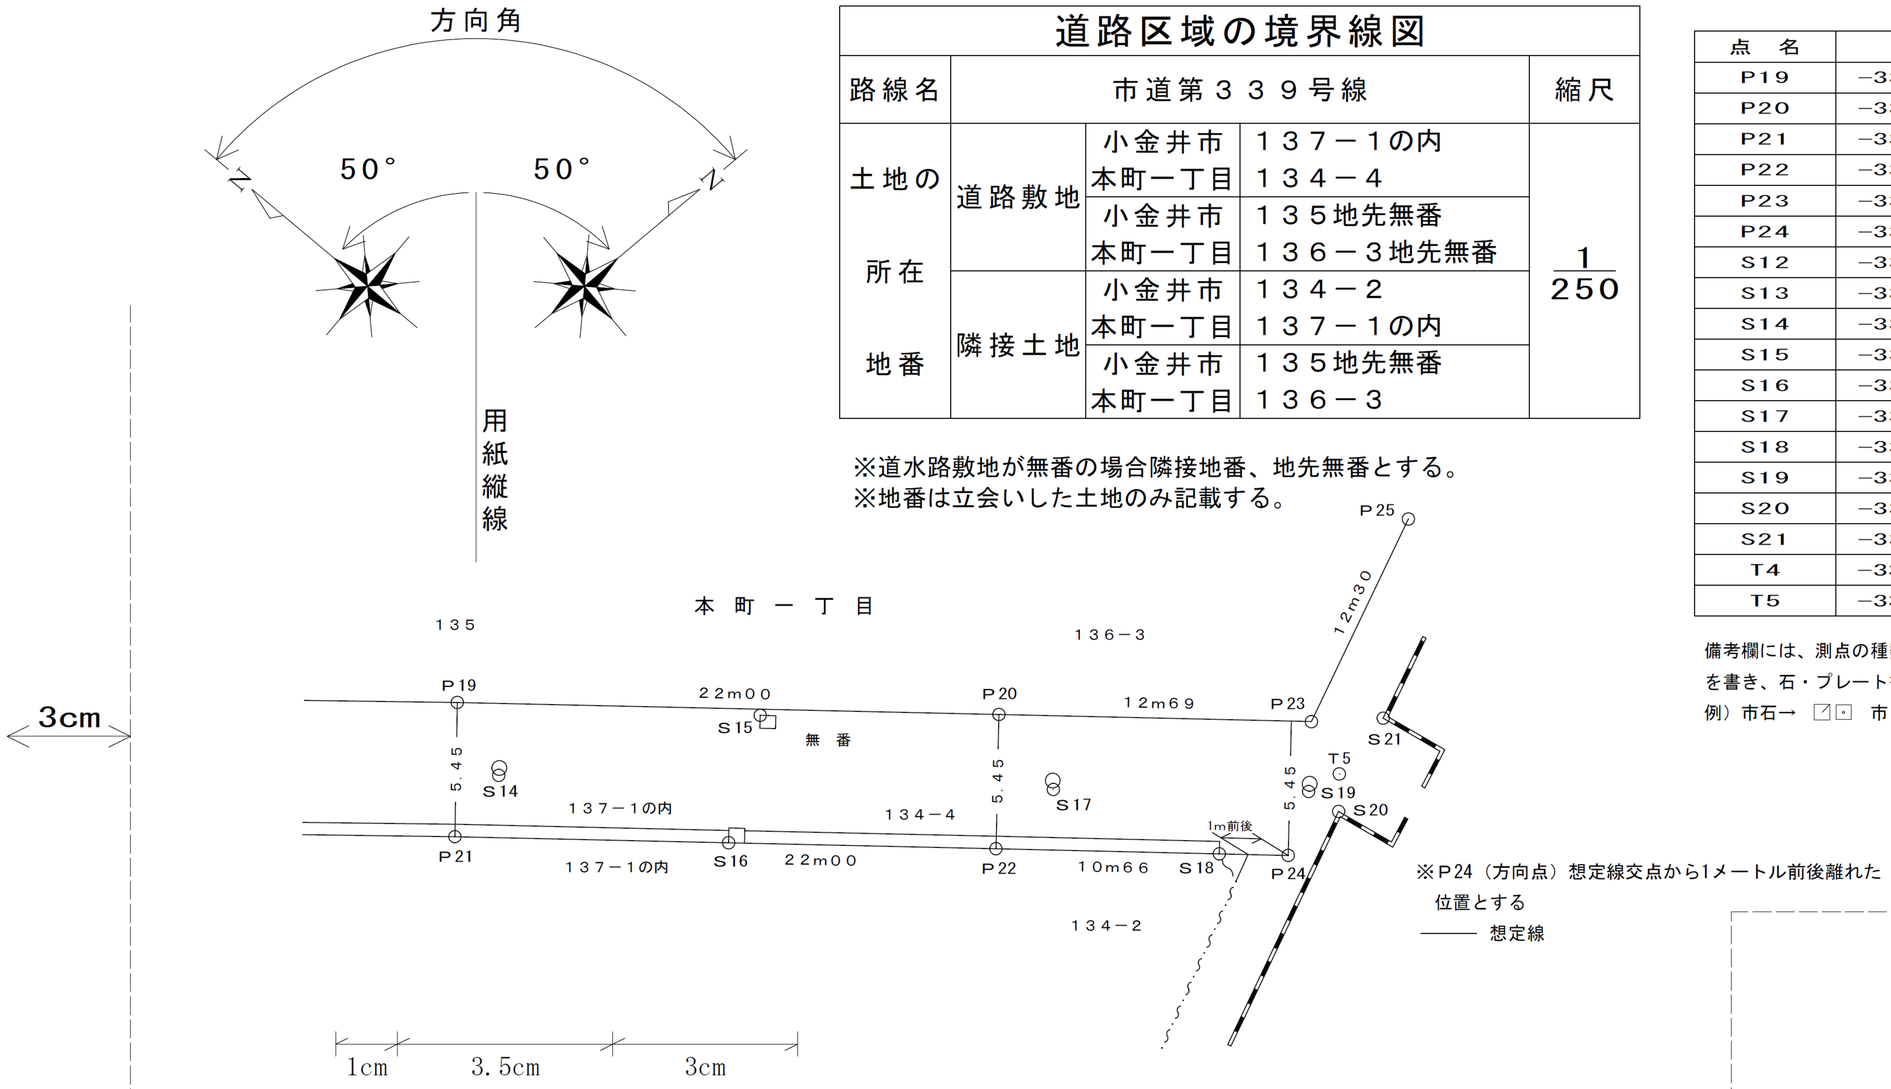

成　果　表

点　名	X座標値	Y座標値	備　考
P19	−33368.185	−29017.358	市石標
P20	−33369.332	−28691.026	市石標
P21	−33373.634	−29863.047	市石標
P22	−33374.780	−29369.298	市石標
P23	−33369.993	−29496.006	市石標
P24	−33375.335	−29863.369	市石標
S12	−33367.454	−29764.098	金属鋲
S13	−33367.454	−29764.098	金属鋲
S14	−33371.253	−28639.367	マンホールキザミ
S15	−33368.954	−28657.007	雨水マス角
S16	−33374.116	−28693.336	万年塀角
S17	−33372.714	−28647.114	マンホールキザミ
S18	−33375.237	−28556.337	万年塀角
S19	−33375.398	−28669.449	マンホールキザミ
S20	−33374.236	−28877.335	大谷石塀角
S21	−33374.298	−29355.779	大谷石塀角
T4	−33368.632	−29045.951	金属鋲
T5	−33373.635	−28981.560	金属鋲

備考欄には、測点の種類（市石、市プレート、民石、鋲、ブロック角等）を書き、石・プレート等の場合は、その形状を書き入れる。
例）市石→　市プレート→　民石→　鋲→

1cm　3.5cm　3cm

凡例			
	○ Pn	道路区域点	1cm
	Sn	引照点	1cm
	○ Tn	器械点	1cm
	○○m○○	道路区域辺長	1.5cm

（注）
①黒一色に統一
②Ｐ点は、道路区域線の曲がり点とする。
③Ｐ点は、一重丸で統一
④石標、プレート等の形状を記入する場合は現形を記入する。
⑤文字、数字の大きさは、縦横２．５ミリメートル以上で鮮明に記入する。
⑥SXF（P21形式）で提出する。

縦１２cm以上×横１３cm以上